


PROJEKT PRIMOŠTEN - VILA

VELINDA MRŠIĆ & IVA MATIĆ


Velinda dizajn d.o.o.
Bužanova ulica 20,
10 000 Zagreb

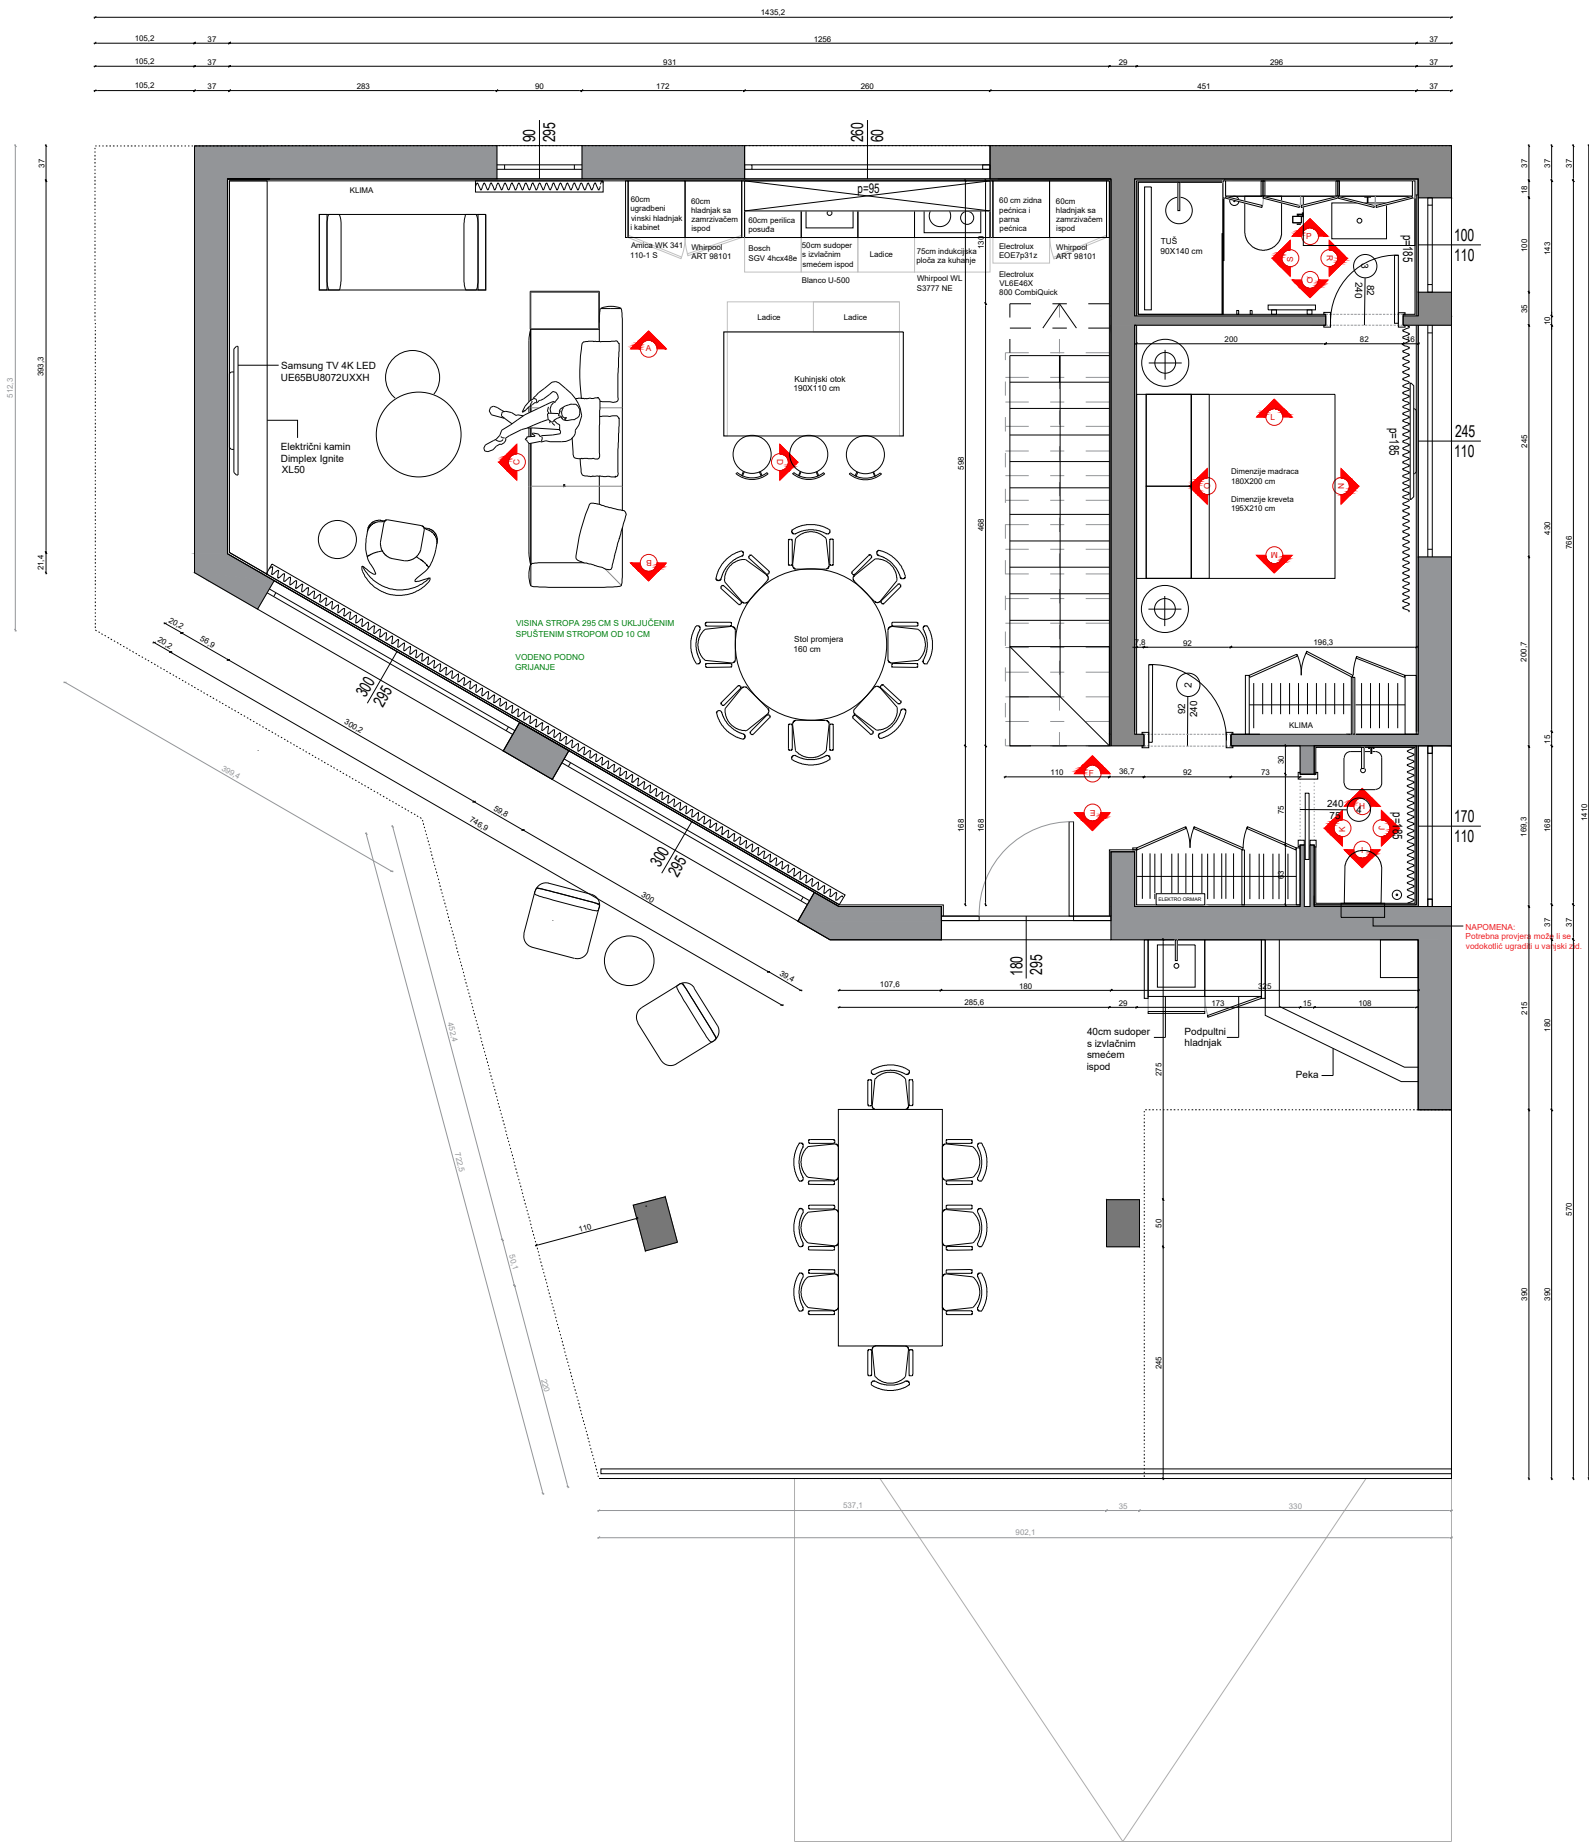

*NAPOMENE:

Sve nacрте, mjere i opise potrebno je iskontrolirati u naravi. Za sva odstupanja od nacрта, potrebno je kontaktirati glavnom dizajnera za usklađivanje prije donošenja odluka. Svi radionički nacrti trebaju se dostaviti projektantu na pregled. Svi materijali i boje trebaju biti predani projektantu na pregled i odabir. Na nacrtima je na nosivim zidovima dodana žbuka debljine 2 cm. Sve dimenzije polaze od završnog sloja zida. Prilikom dimenzioniranja vrata, korišteni su građevinski otvori.


PROJEKT: Joe Periša - Vila		IZVEDBENI PROJEKT INTERIJERA	
Prizemlje - Dimenzionirani tlocrt		mjerilo	M 1:80 0 10 50 100 200
VELINDA DIZAJN D.O.O. BUŽANOVA 20 / B1 / 5.KAT / 10 000 ZAGREB		datum	11.09.2023.

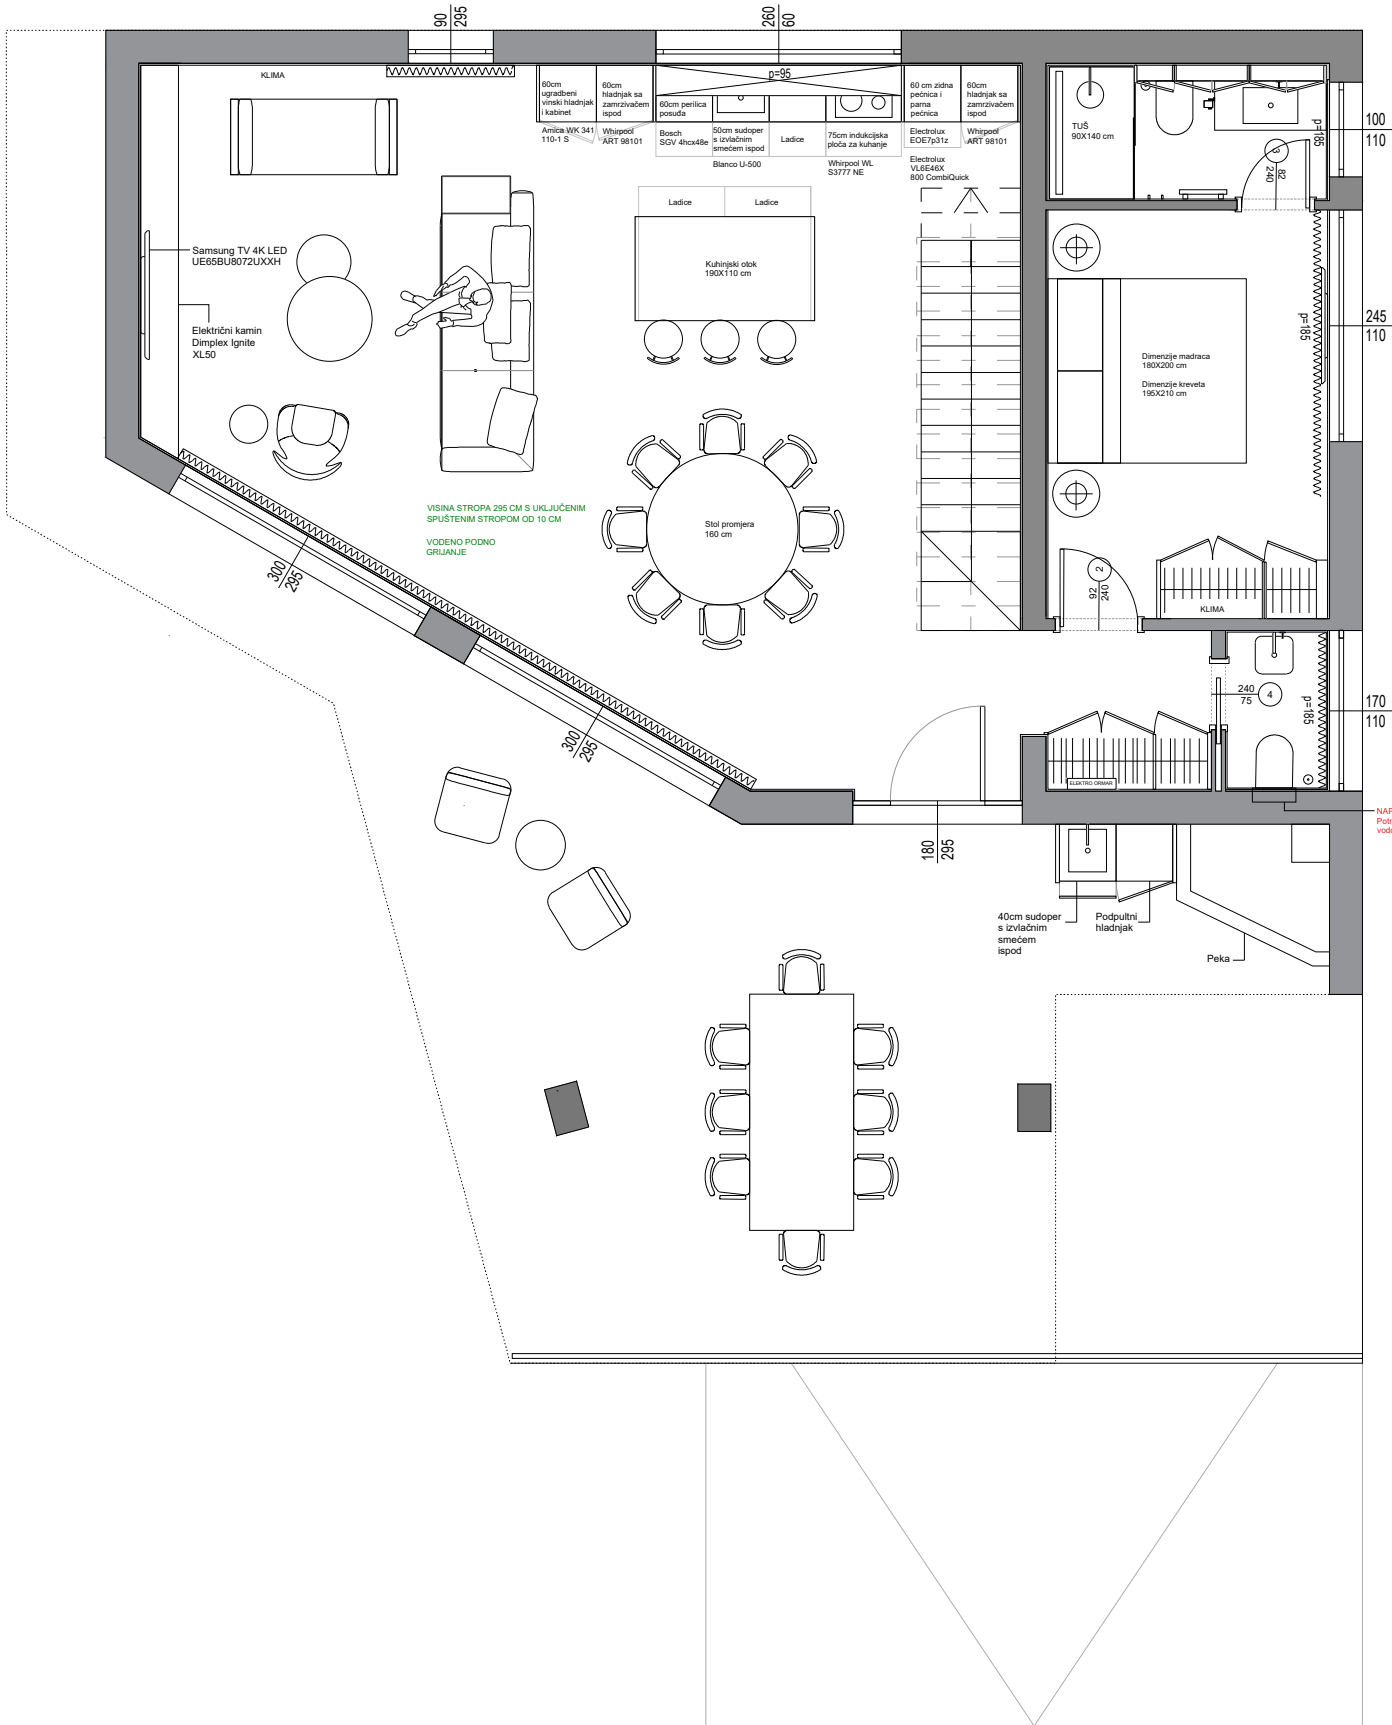

***NAPOMENE:**

Sve nacрте, mjere i opise potrebno je iskontrolirati u naravi. Za sva odstupanja od nacрта, potrebno je kontaktirati glavnom dizajnera za usklađivanje prije donošenja odluka. Svi radionički nacrti trebaju se dostaviti projektantu na pregled. Svi materijali i boje trebaju biti predani projektantu na pregled i odabir. Na nacrtima je na nosivim zidovima dodana žbuka debljine 2 cm. Sve dimenzije polaze od završnog sloja zida. Prilikom dimenzioniranja vrata, korišteni su građevinski otvori.

PROJEKT: Joe Periša - Vila		IZVEDBENI PROJEKT INTERIJERA	
Prizemlje - Tlocrt		mjerilo M 1:80	0 10 50 100 200
VELINDA DIZAJN D.O.O. BUŽANOVA 20 / B1 / 5.KAT / 10 000 ZAGREB		datum	11.09.2023.

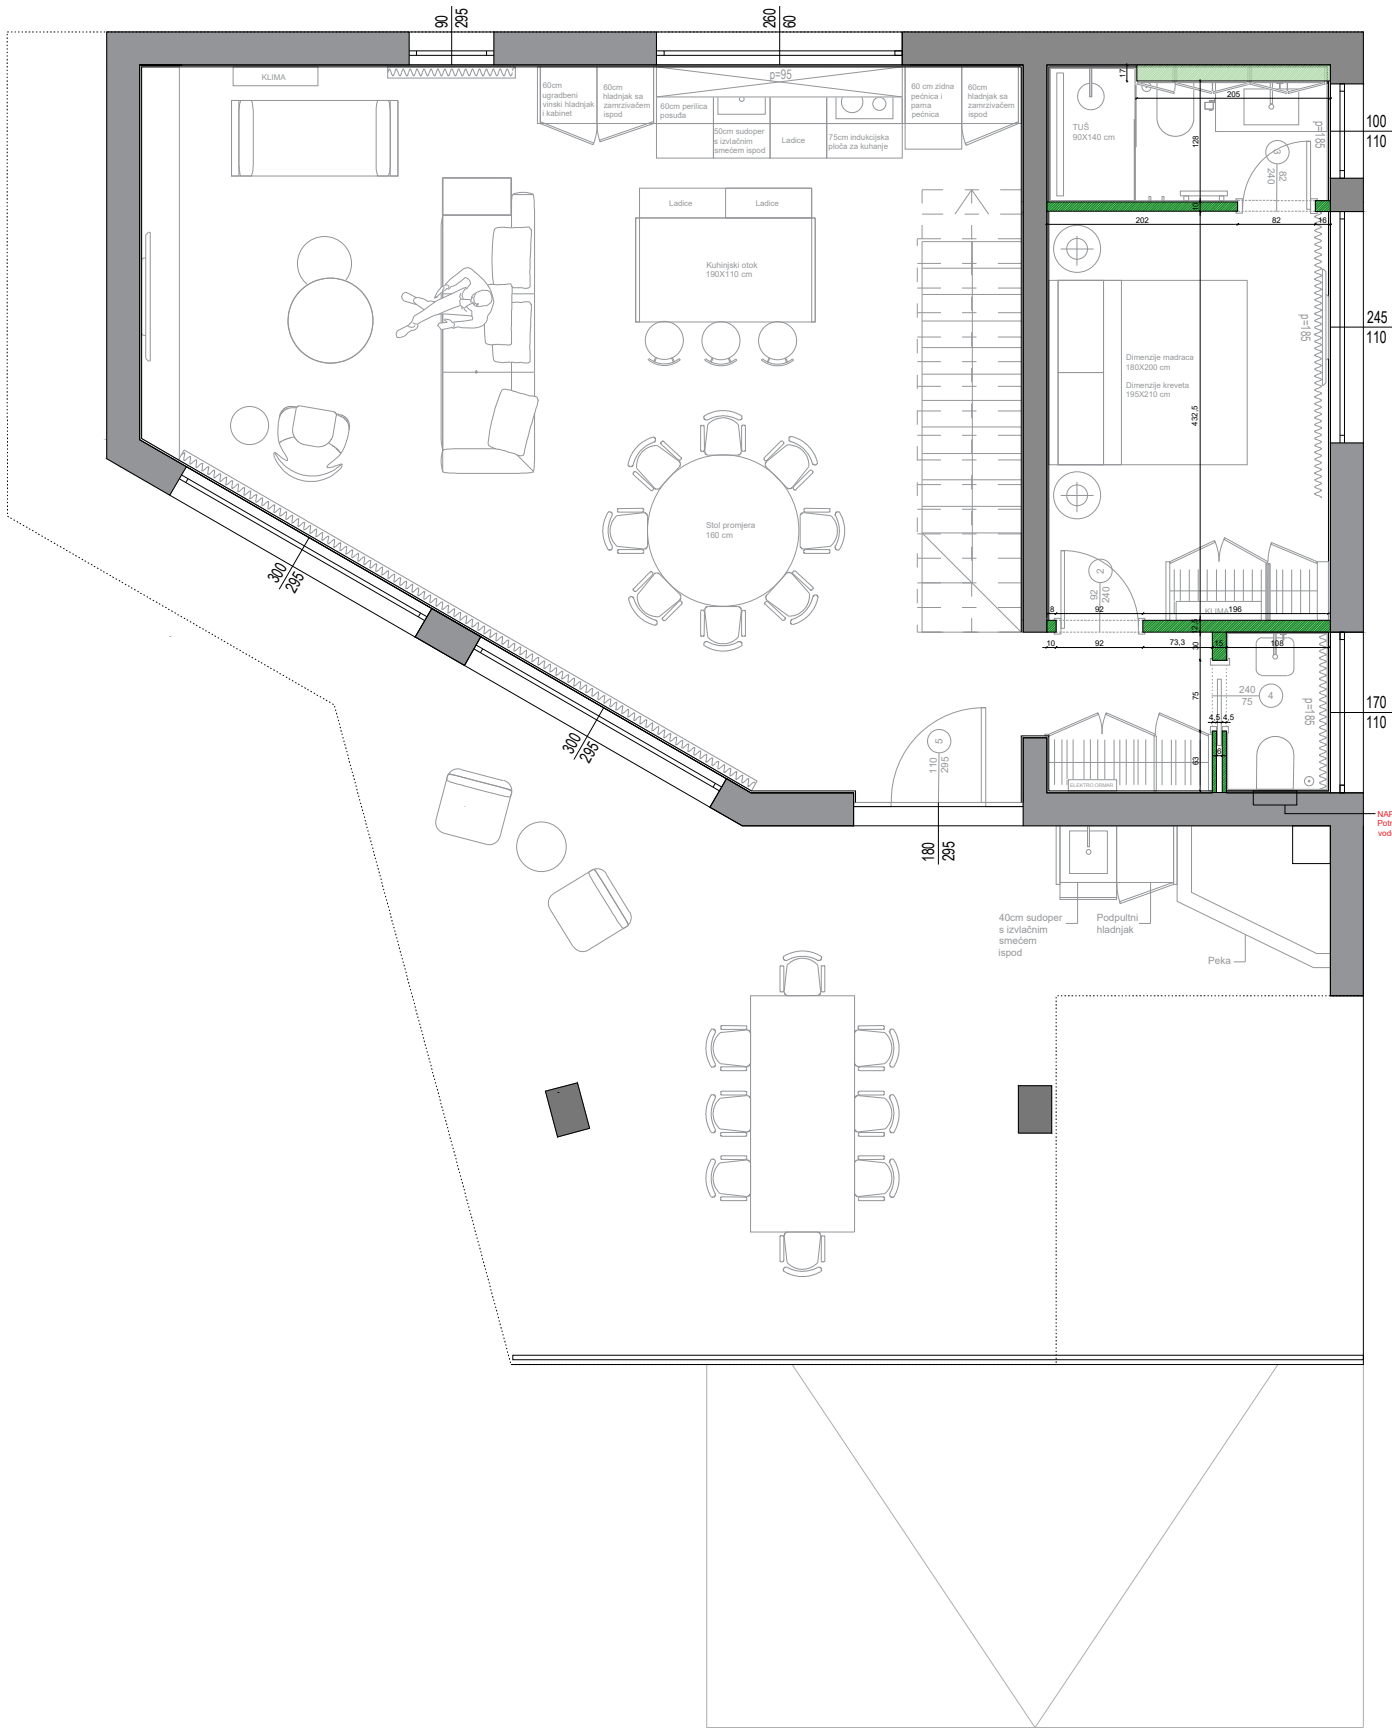


LEGENDA

- GIPSKARTONSKI ZID
- GIPSKARTONSKI ZID IZNAD GEBERITA

*NAPOMENE:

Sve nacрте, mjere i opise potrebno je iskontrolirati u naravi. Za sva odstupanja od nacрта, potrebno je kontaktirati glavnom dizajnera za usklađivanje prije donošenja odluka. Svi radionički nacrti trebaju se dostaviti projektantu na pregled. Svi materijali i boje trebaju biti predani projektantu na pregled i odabir. Na nacrtima je na nosivim zidovima dodana žbuka debljine 2 cm. Sve dimenzije polaze od završnog sloja zida. Prilikom dimenzioniranja vrata, korišteni su građevinski otvori.

PROJEKT: Joe Periša - Vila		IZVEDBENI PROJEKT INTERIJERA	
Prizemlje - Nacrt gipskartona		mjerilo	M 1:80 0 10 50 100 200
VELINDA DIZAJN D.O.O. BUŽANOVA 20 / B1 / 5.KAT / 10 000 ZAGREB		datum	11.09.2023.

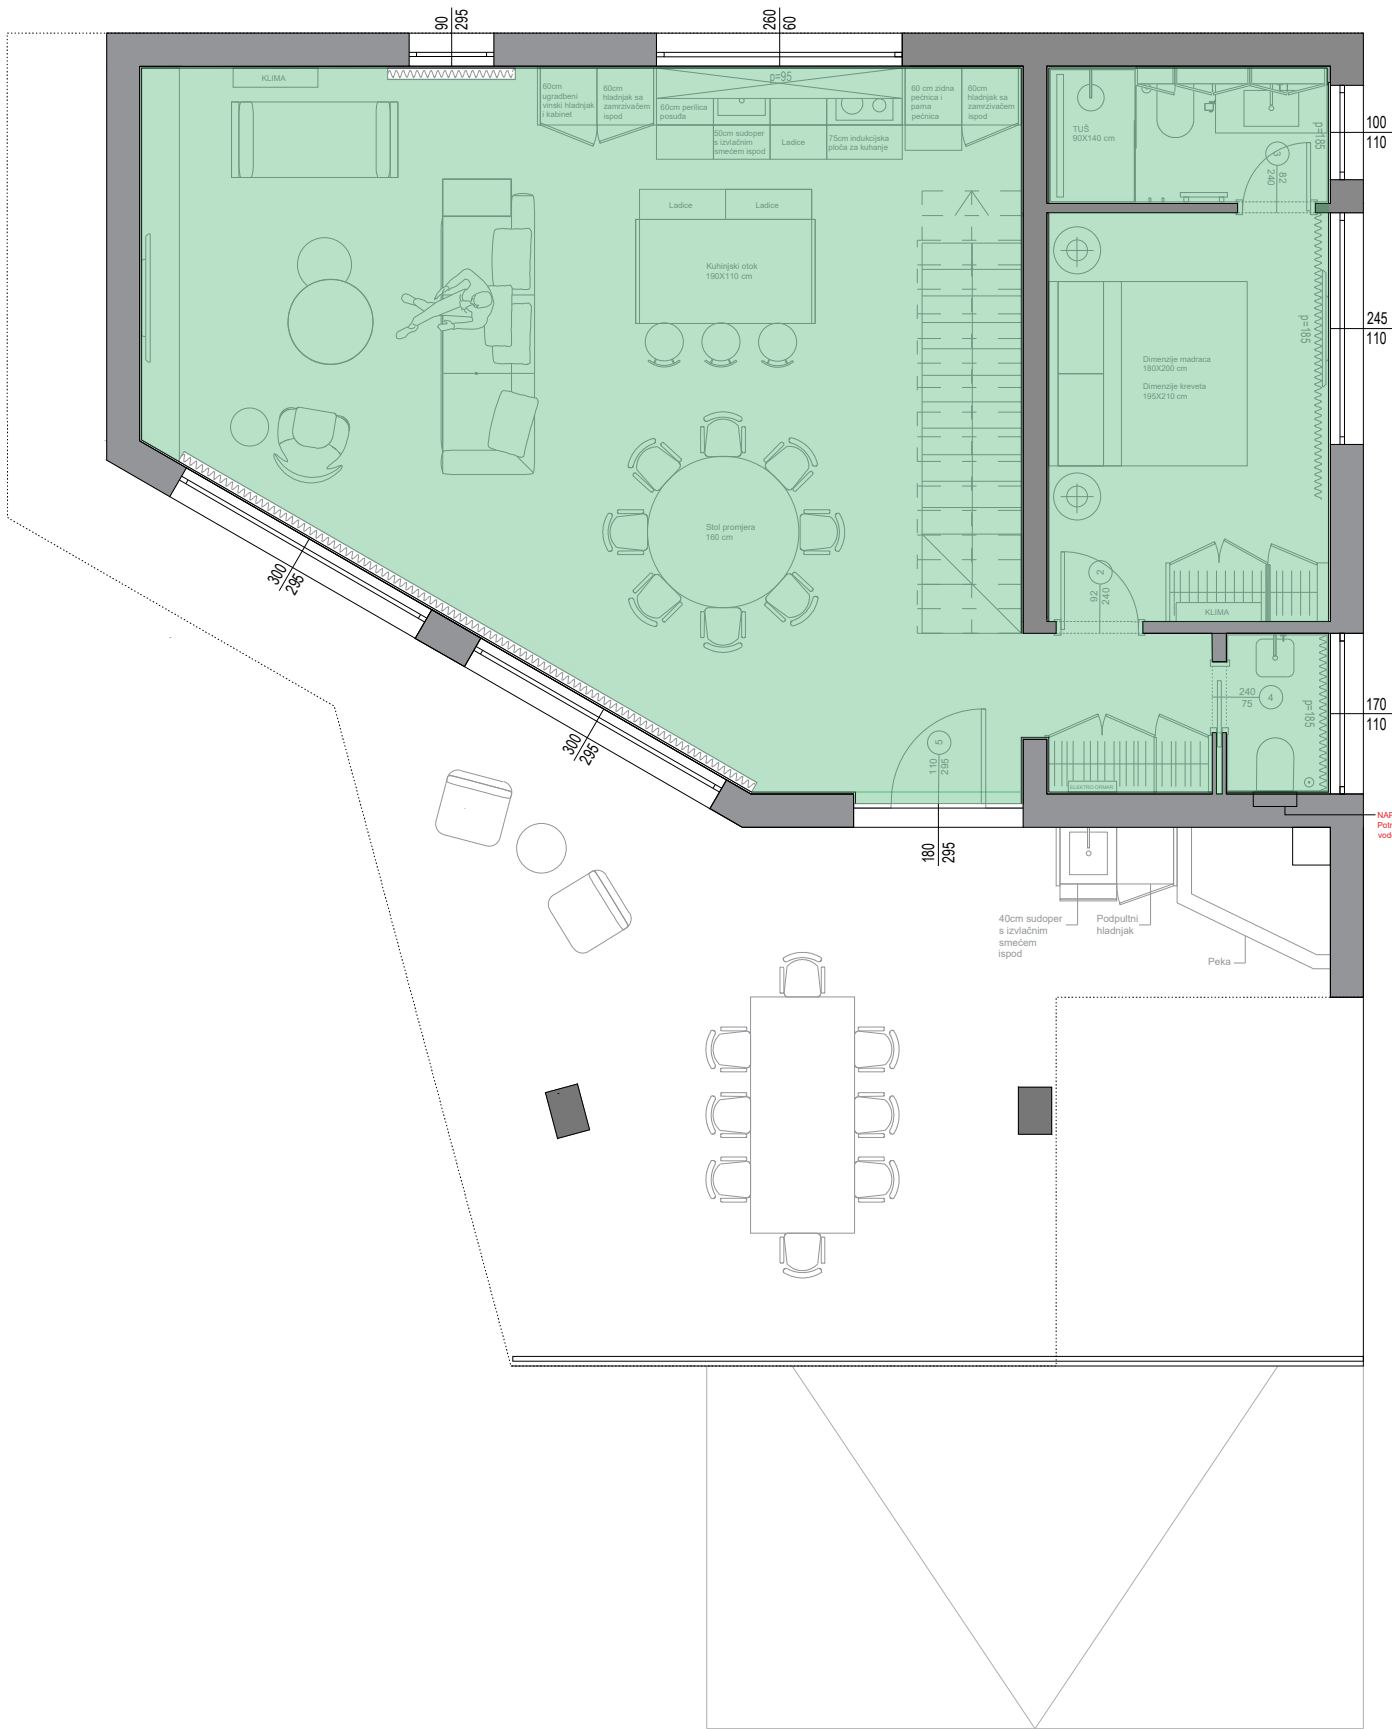


LEGENDA

10 CM SPUŠTENI STROP


*NAPOMENE:

Sve nacрте, mjere i opise potrebno je iskontrolirati u naravi. Za sva odstupanja od nacрта, potrebno je kontaktirati glavnom dizajnera za usklađivanje prije donošenja odluka. Svi radionički nacrti trebaju se dostaviti projektantu na pregled. Svi materijali i boje trebaju biti predani projektantu na pregled i odabir. Na nacrtima je na nosivim zidovima dodana žbuka debljine 2 cm. Sve dimenzije polaze od završnog sloja zida. Prilikom dimenzioniranja vrata, korišteni su građevinski otvori.

PROJEKT: Joe Periša - Vila		IZVEDBENI PROJEKT INTERIJERA	
Prizemlje - Nacrt spuštenog stropa		mjerilo	M 1:80 0 10 50 100 200
VELINDA DIZAJN D.O.O. BUŽANOVA 20 / B1 / 5.KAT / 10 000 ZAGREB		datum	11.09.2023.

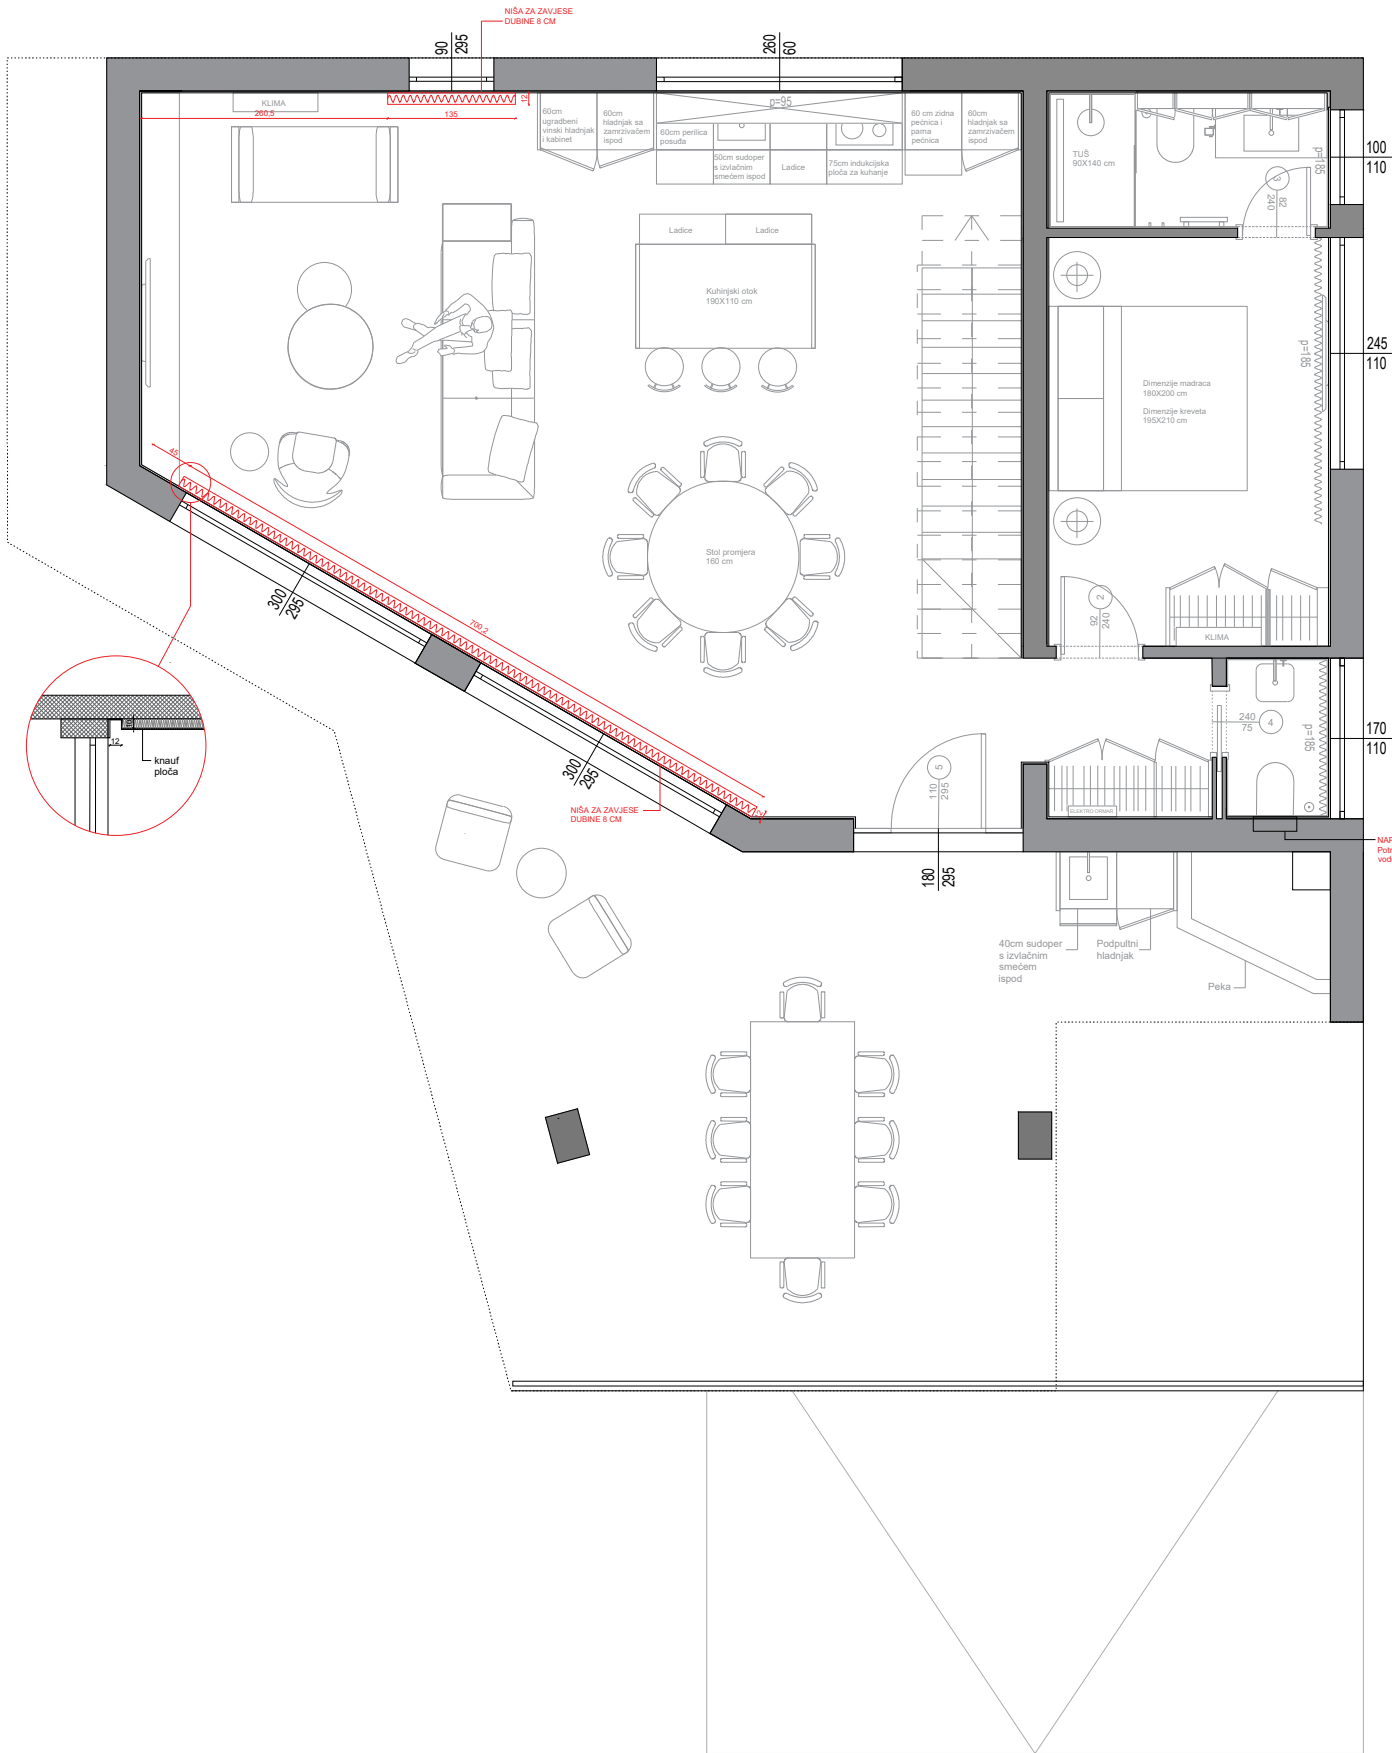


LEGENDA

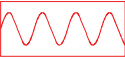 NIŠA ZA ZAVJESE

*NAPOMENE:

Sve nacрте, mjere i opise potrebno je iskontrolirati u naravi. Za sva odstupanja od nacрта, potrebno je kontaktirati glavnom dizajnera za usklađivanje prije donošenja odluka. Svi radionički nacрти trebaju se dostaviti projektantu na pregled. Svi materijali i boje trebaju biti predani projektantu na pregled i odabir. Na nacrtima je na nosivim zidovima dodana žbuka debljine 2 cm. Sve dimenzije polaze od završnog sloja zida. Prilikom dimenzioniranja vrata, korišteni su građevinski otvori.


PROJEKT: Joe Periša - Vila		IZVEDBENI PROJEKT INTERIJERA	
Prizemlje - Nacrt niša za zavjese		mjerilo	M 1:80 0 10 50 100 200
VELINDA DIZAJN D.O.O. BUŽANOVA 20 / B1 / 5.KAT / 10 000 ZAGREB		datum	11.09.2023.

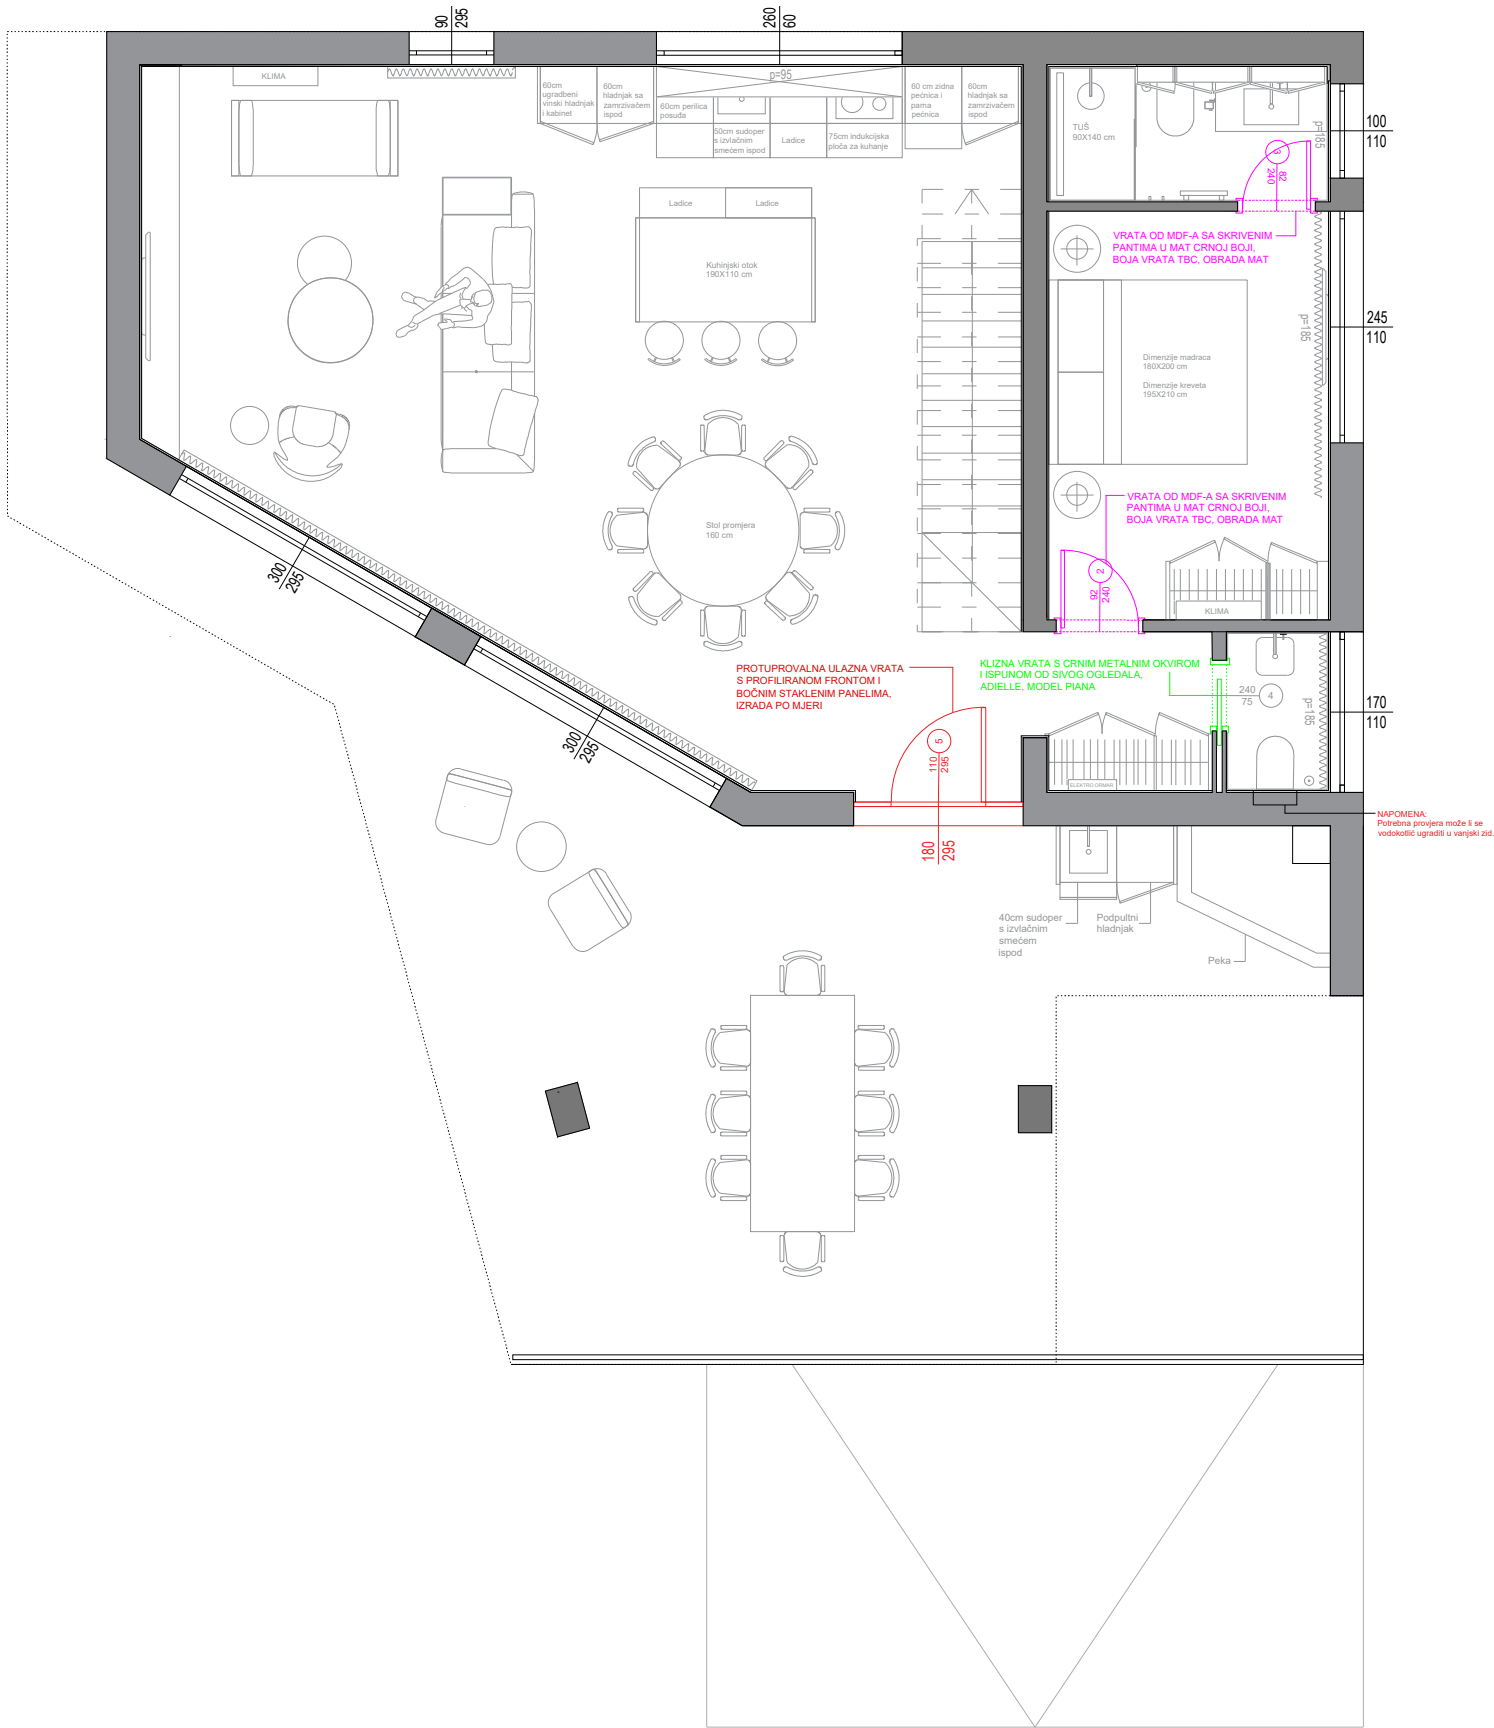

***NAPOMENE:**

Sve nacрте, mjere i opise potrebno je iskontrolirati u naravi. Za sva odstupanja od nacрта, potrebno je kontaktirati glavnom dizajnera za usklađivanje prije donošenja odluka. Svi radionički nacрти trebaju se dostaviti projektantu na pregled. Svi materijali i boje trebaju biti predani projektantu na pregled i odabir. Na nacrtima je na nosivim zidovima dodana žbuka debljine 2 cm. Sve dimenzije polaze od završnog sloja zida. Prilikom dimenzioniranja vrata, korišteni su građevinski otvori.

PROJEKT: Joe Periša - Vila		IZVEDBENI PROJEKT INTERIJERA	
Prizemlje - Nacrt vrata		mjerilo	M 1:80 0 10 50 100 200
VELINDA DIZAJN D.O.O. BUŽANOVA 20 / B1 / 5.KAT / 10 000 ZAGREB		datum	11.09.2023.

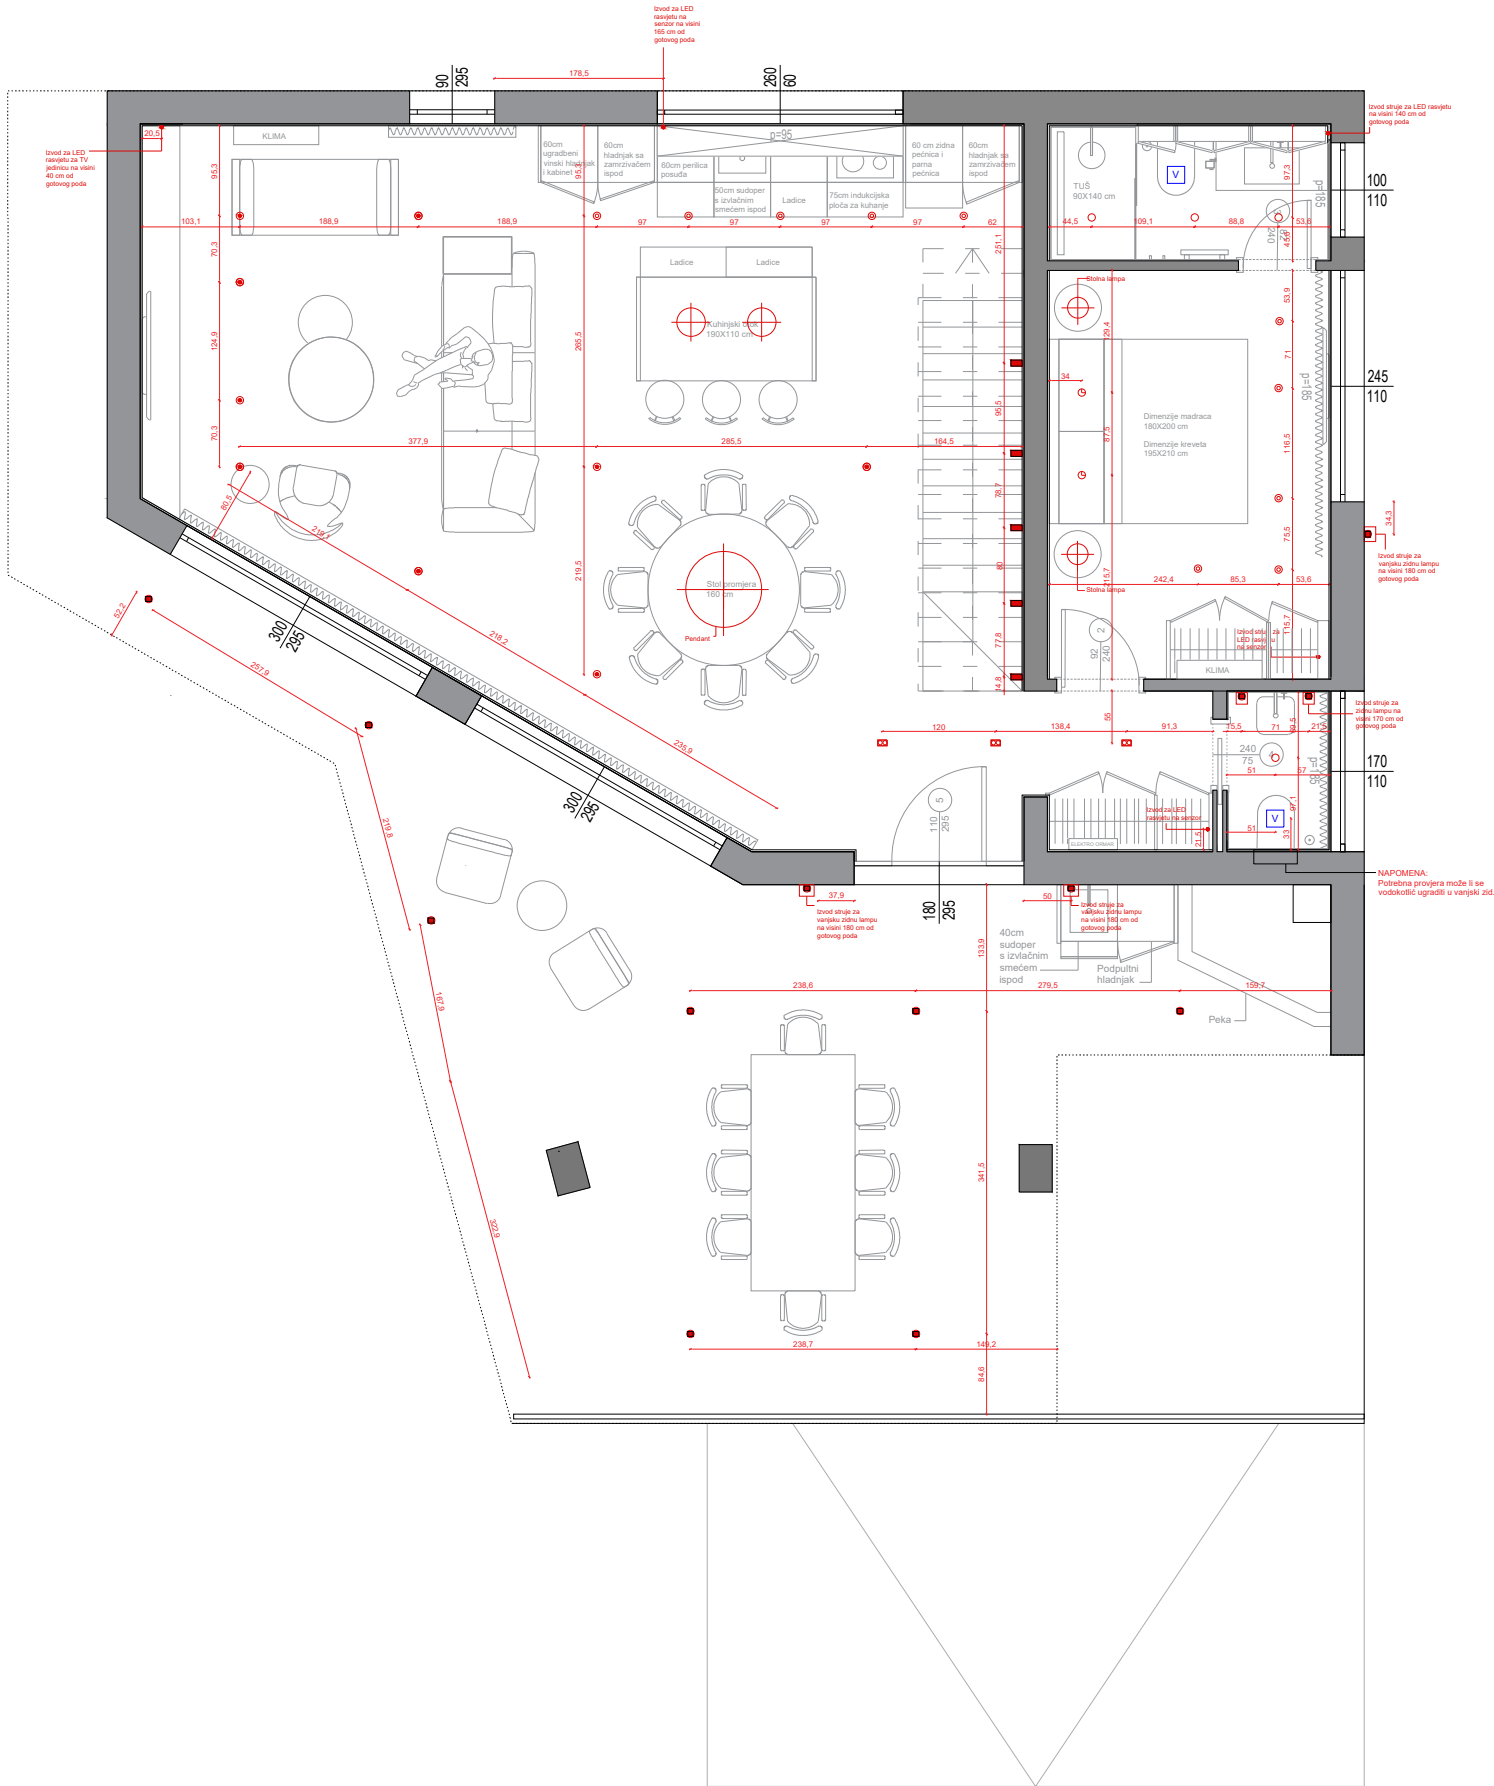

LEGENDA

ONE LIGHT, THE 7W COB DARK LIGHT, RECESSED ADJUSTABLE LIGHT, 11107DA/B/W, 8 CM FI, INSTALACIJSKA VISINA 8 CM

ONE LIGHT, THE IP65 PROJECT RANGE, RECESSED LIGHT, 10102H/B/W, 3.7 CM FI, INSTALACIJSKA VISINA 5 CM

ONE LIGHT, THE IP65 BATHROOM RANGE ALUMINIUM, RECESSED LIGHT, 10105R1/B, 8.4 CM FI, INSTALACIJSKA VISINA 12 CM

ONE LIGHT, RECESSED CYLINDERS ALUMINIUM, RECESSED LIGHT, 10105D9/B/B, 6.8 CM FI, INSTALACIJSKA VISINA 10 CM

ONE LIGHT, THE COB RECESSED CYLINDERS, RECESSED ADJUSTABLE LIGHT, 11207C/B/W, 16.8 CM FI, INSTALACIJSKA VISINA 9 CM

ONE LIGHT, OUTDOOR CEILING CYLINDERS DIE CAST, 8 CM FI

IZVOD STRUJE ZA SENZORSKU LED RASVJETU

VISILICA

STOLNA LAMPA

*NAPOMENE:

Sve nacрте, mjere i opise potrebno je iskontrolirati u naravi. Za sva odstupanja od nacрта, potrebno je kontaktirati glavnom dizajnera za usklađivanje prije donošenja odluka. Svi radionički nacrti trebaju se dostaviti projektantu na pregled. Svi materijali i boje trebaju biti predani projektantu na pregled i odabir. Na nacrtima je na nosivim zidovima dodana žbuka debljine 2 cm. Sve dimenzije polaze od završnog sloja zida. Prilikom dimenzioniranja vrata, korišteni su građevinski otvori.

PROJEKT: Joe Periša - Vila


IZVEDBENI PROJEKT INTERIJERA

Prizemlje - Nacrt rasvjete

mjerilo | M 1:80 | 0 10 50 100 200

VELINDA DIZAJN D.O.O.
BUŽANOVA 20 / B1 / 5.KAT / 10 000 ZAGREB

datum | 11.09.2023.

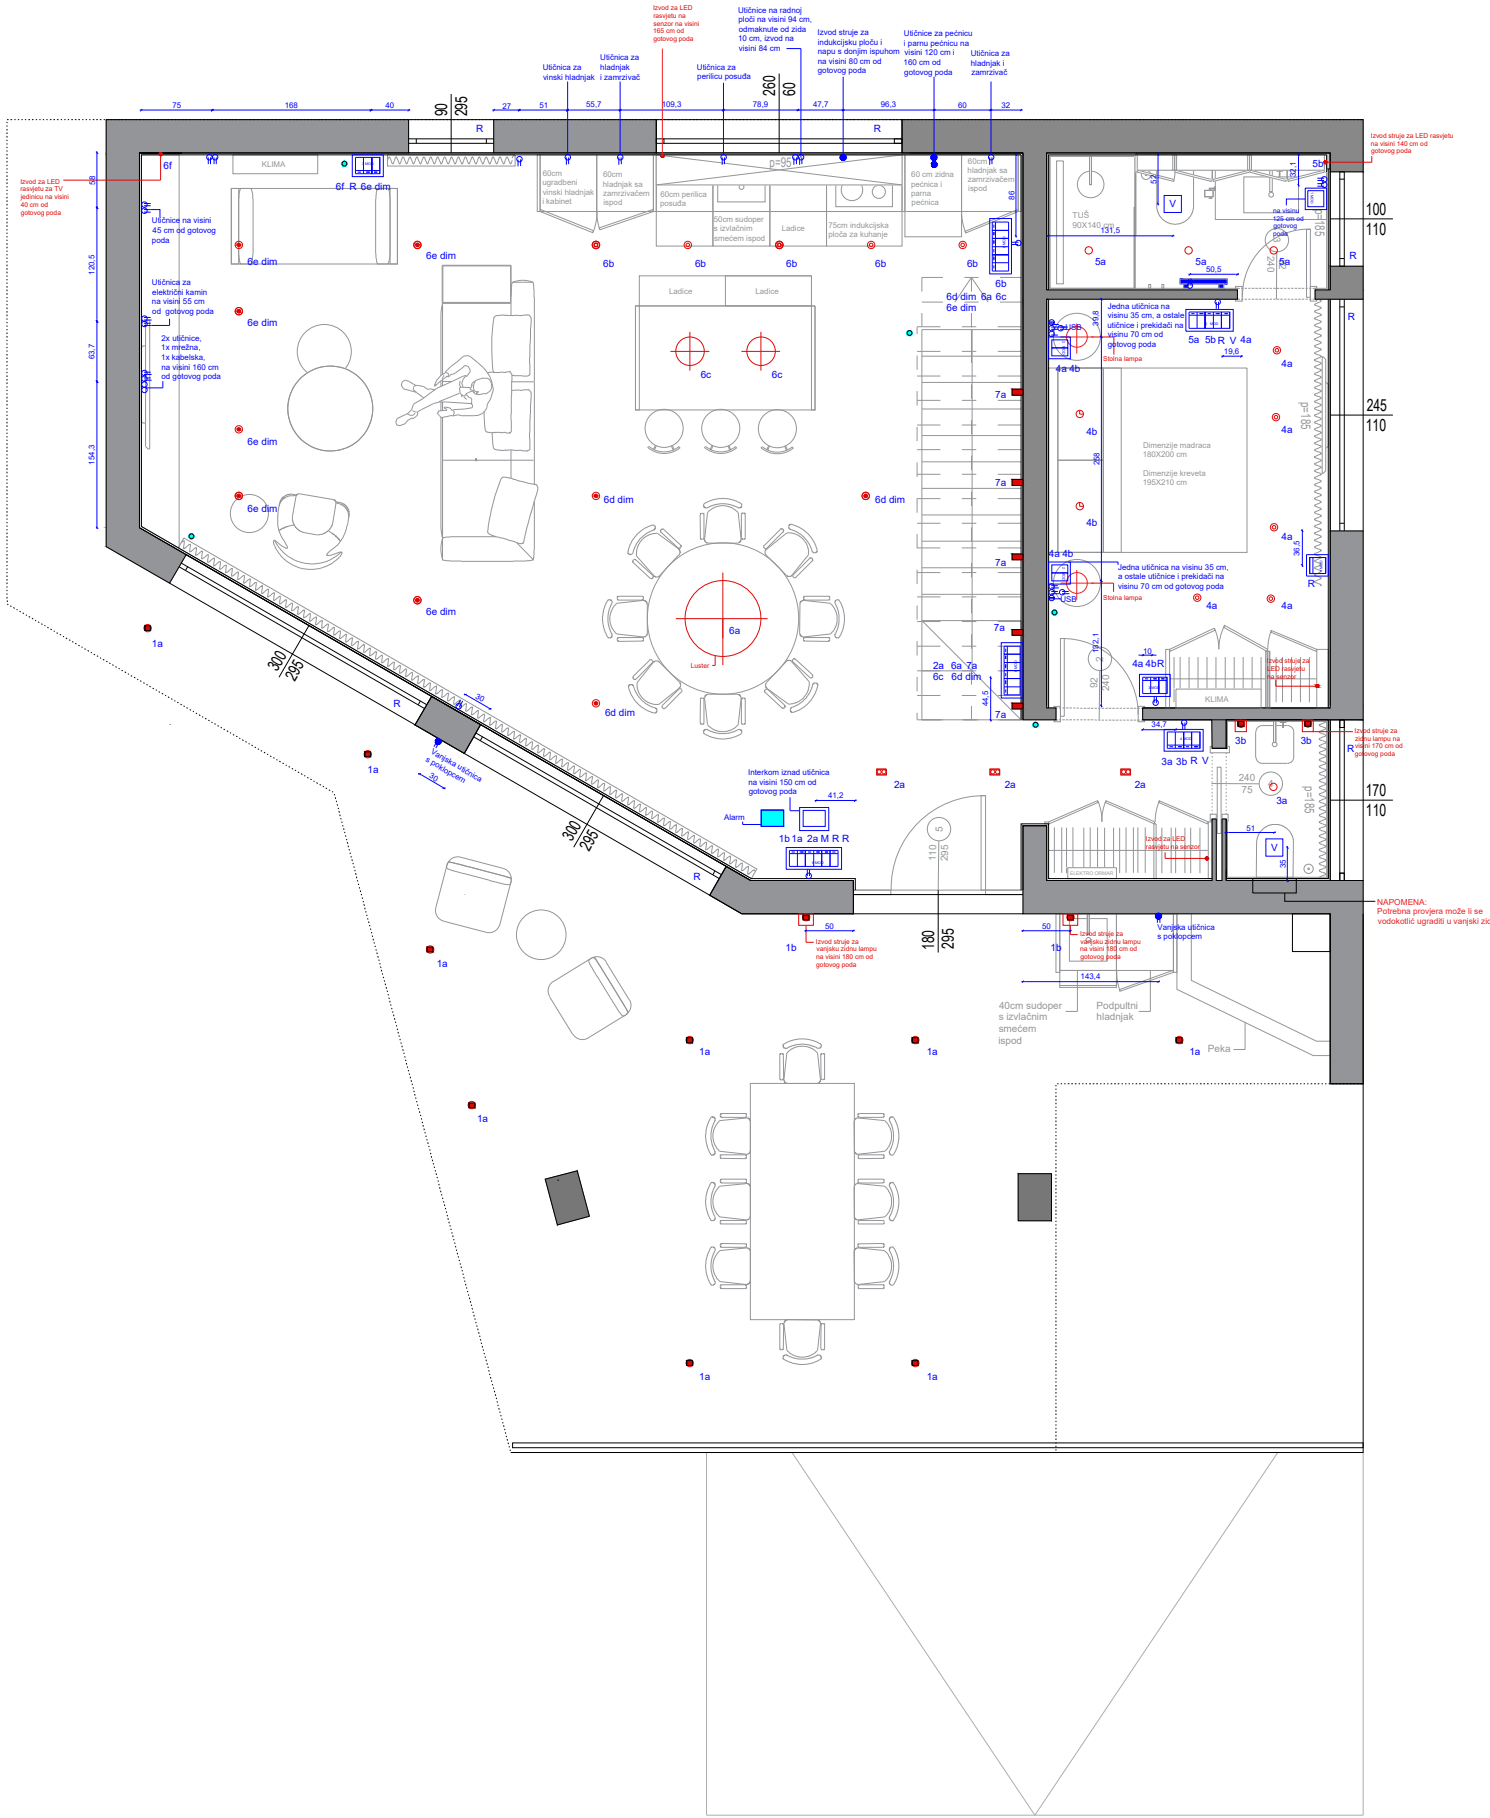

LEGENDA

- UTIČNICA
- VANJSKA UTIČNICA S POKLOPCEM
- PREKIDAČ S JEDNIM MODULOM
- PREKIDAČ S DVA MODULA
- PREKIDAČ S TRI MODULA
- PREKIDAČ S ČETIRI MODULA
- MASTER PREKIDAČ
- PREKIDAČ ZA ELEKTRIČNE ROLETE
- VENTILATOR
- ELEKTRIČNI RADIJATOR
- ALARM
- INTERKOM

SVE UTIČNICE (CENTAR) TREBAJU BITI NA VISINI 35 CM OD RAZINE GOTOVOG PODA UKOLIKO NA NACRTU NIJE DRUGAČIJE OZNAČENO.

SVI PREKIDAČI (CENTAR) TREBAJU BITI NA VISINI 110 CM OD RAZINE GOTOVOG PODA UKOLIKO NA NACRTU NIJE DRUGAČIJE OZNAČENO.


SVE UTIČNICE SU KOTIRANE NA SREDINU MODULA.

SVI PREKIDAČI SU KOTIRANI NA POZICIJU PRVOG PREKIDAČA NA MODULU OD KOTIRANE TOČKE.

*NAPOMENE:

Sve nacрте, mjere i opise potrebno je iskontrolirati u naravi. Za sva odstupanja od nacрта, potrebno je kontaktirati glavnom dizajnera za usklađivanje prije donošenja odluka. Svi radionički nacrti trebaju se dostaviti projektantu na pregled. Svi materijali i boje trebaju biti predani projektantu na pregled i odabir. Na nacrtima je na nosivim zidovima dodana žbuka debljine 2 cm. Sve dimenzije polaze od završnog sloja zida. Prilikom dimenzioniranja vrata, korišteni su građevinski otvori.

PROJEKT: Joe Periša - Vila		IZVEDBENI PROJEKT INTERIJERA	
Prizemlje - Nacrt struje	mjerilo	M 1:80	
		0 10 50 100 200	
VELINDA DIZAJN D.O.O. BUŽANOVA 20 / B1 / 5.KAT / 10 000 ZAGREB	datum	11.09.2023.	

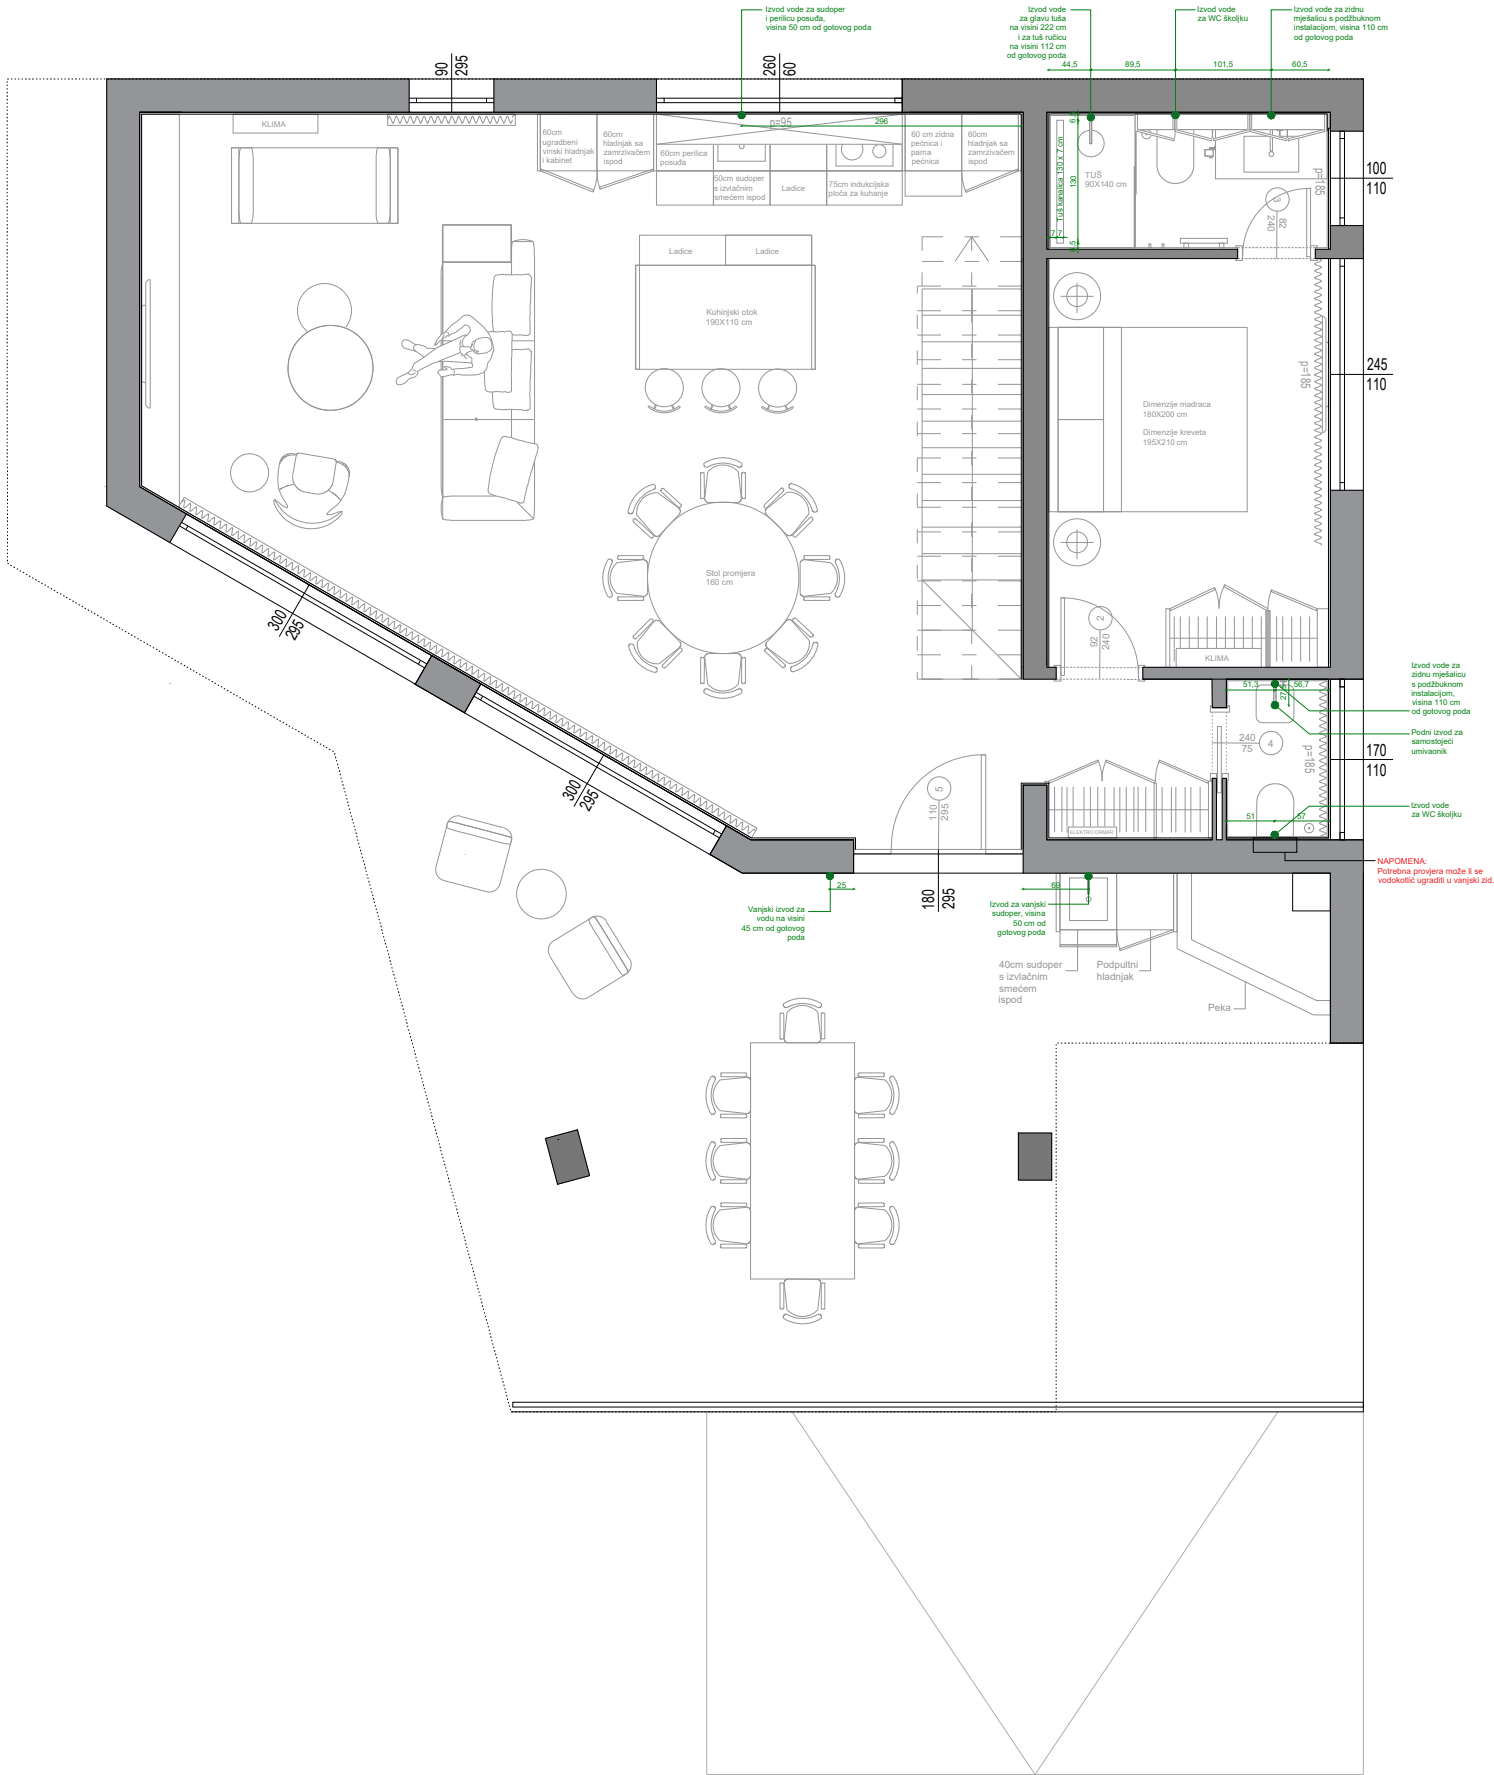


LEGENDA

- IZVOD VODE
- PODNI SIFON

*NAPOMENE:

Sve nacрте, mjere i opise potrebno je iskontrolirati u naravi. Za sva odstupanja od nacрта, potrebno je kontaktirati glavnom dizajnera za usklađivanje prije donošenja odluka. Svi radionički nacrti trebaju se dostaviti projektantu na pregled. Svi materijali i boje trebaju biti predani projektantu na pregled i odabir. Na nacrtima je na nosivim zidovima dodana žbuka debljine 2 cm. Sve dimenzije polaze od završnog sloja zida. Prilikom dimenzioniranja vrata, korišteni su građevinski otvori.



PROJEKT: Joe Periša - Vila		IZVEDBENI PROJEKT INTERIJERA	
Prizemlje - Nacrt vode	mjerilo	M 1:80	
		0 10 50 100 200	
VELINDA DIZAJN D.O.O. BUŽANOVA 20 / B1 / 5.KAT / 10 000 ZAGREB	datum	11.09.2023.	

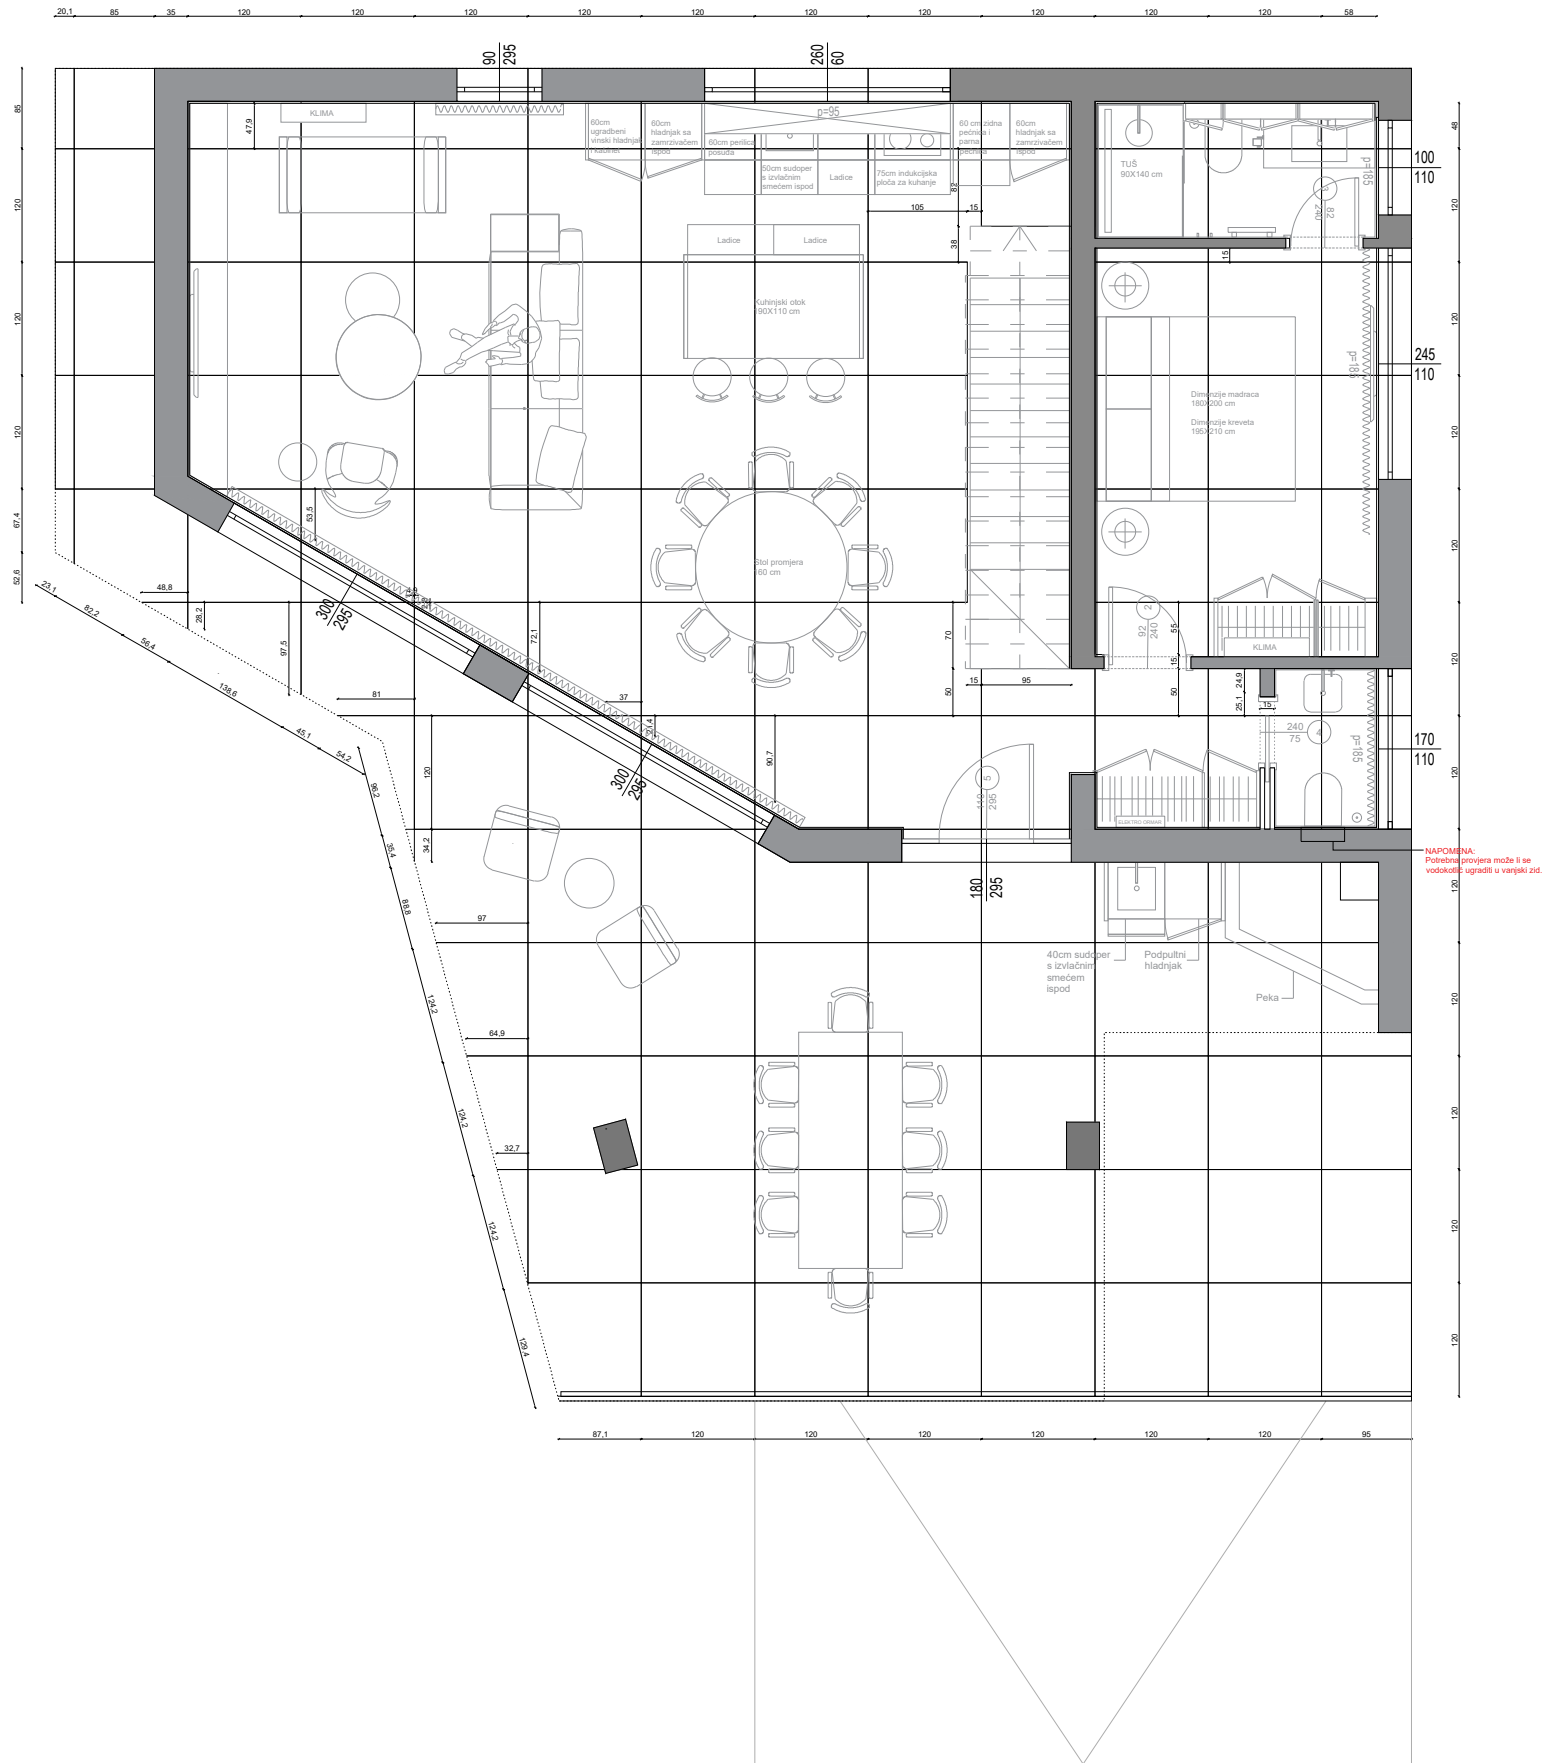

***NAPOMENE:**

Sve nacрте, mjere i opise potrebno je iskontrolirati u naravi. Za sva odstupanja od nacрта, potrebno je kontaktirati glavnom dizajnera za usklađivanje prije donošenja odluka. Svi radionički nacrti trebaju se dostaviti projektantu na pregled. Svi materijali i boje trebaju biti predani projektantu na pregled i odabir. Na nacrtima je na nosivim zidovima dodana žbuka debljine 2 cm. Sve dimenzije polaze od završnog sloja zida. Prilikom dimenzioniranja vrata, korišteni su građevinski otvori.


PROJEKT: Joe Periša - Vila		IZVEDBENI PROJEKT INTERIJERA	
Prizemlje - Nacrt polaganja pločica		mjerilo M 1:80	0 10 50 100 200
VELINDA DIZAJN D.O.O. BUŽANOVA 20 / B1 / 5.KAT / 10 000 ZAGREB		datum	11.09.2023.

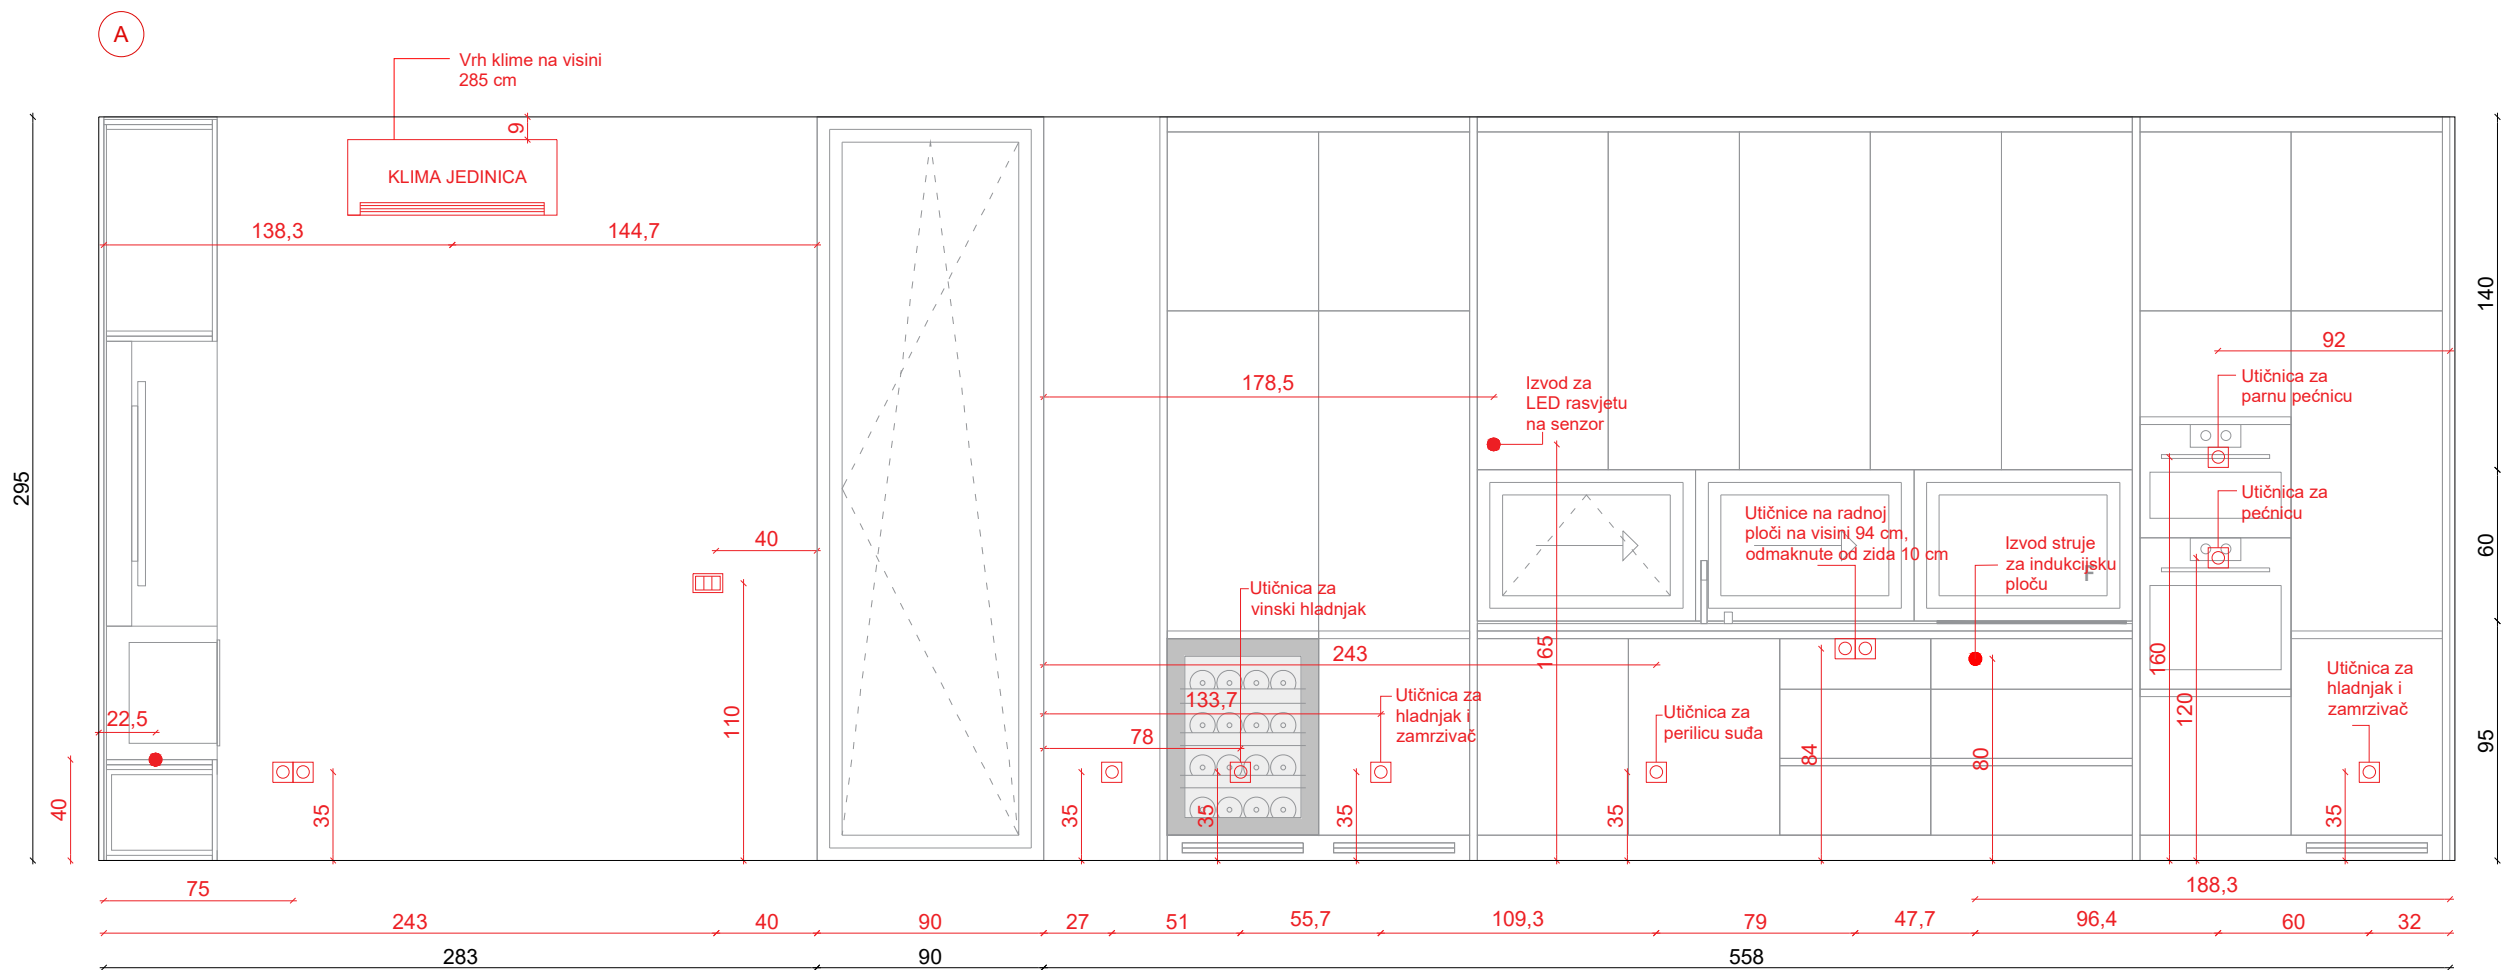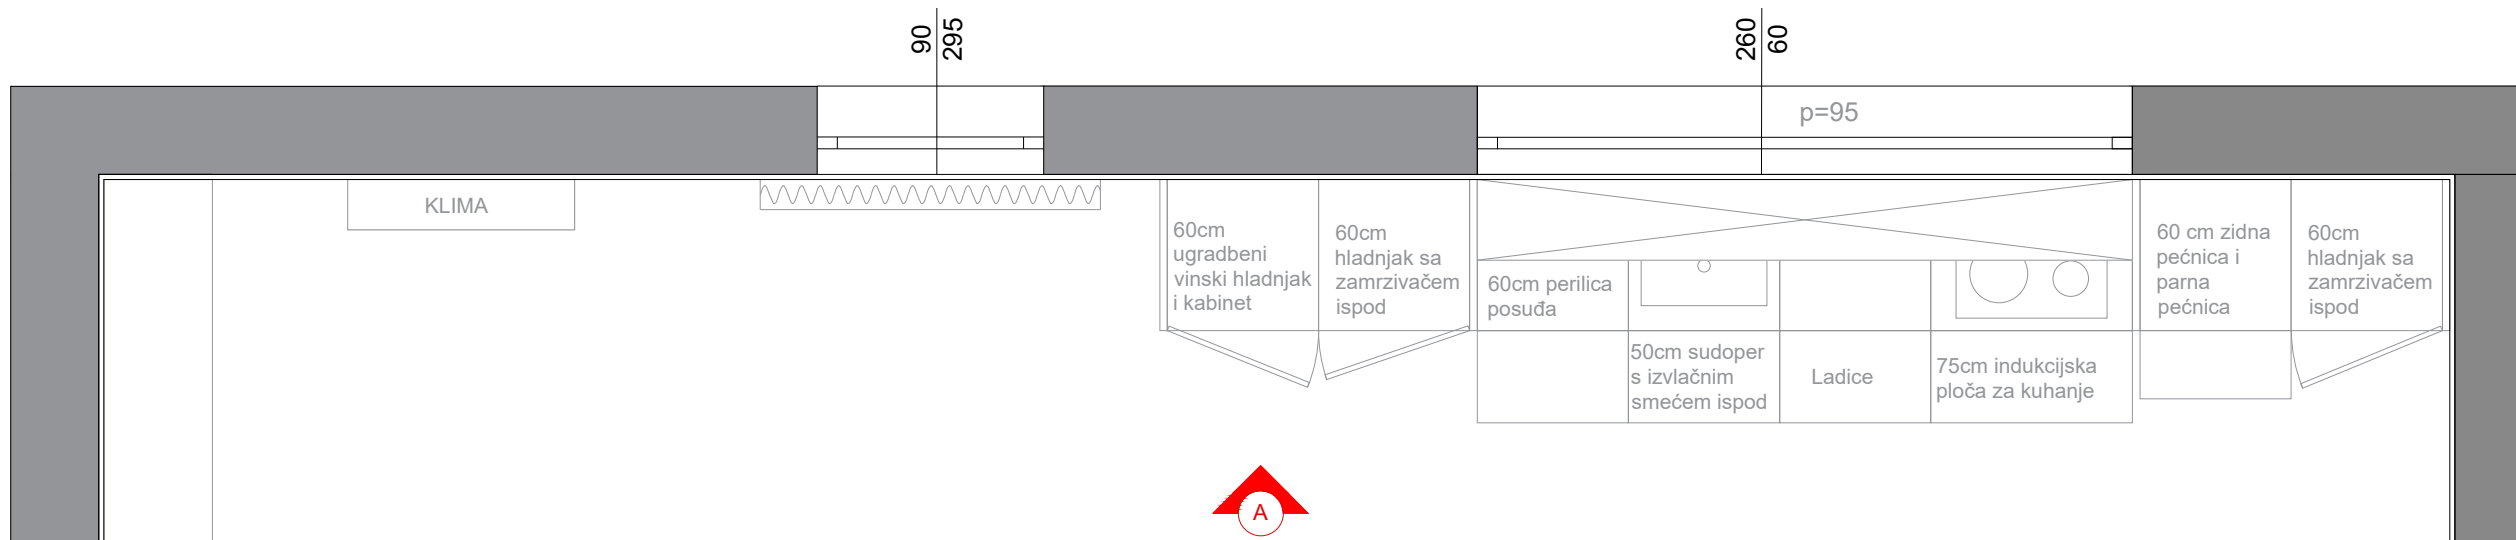

***NAPOMENE:**

Sve nacрте, mjere i opise potrebno je iskontrolirati u naravi. Za sva odstupanja od nacрта, potrebno je kontaktirati glavnom dizajnera za usklađivanje prije donošenja odluka. Svi radionički nacrti trebaju se dostaviti projektantu na pregled. Svi materijali i boje trebaju biti predani projektantu na pregled i odabir. Na nacrtima je na nosivim zidovima dodana žbuka debljine 2 cm. Sve dimenzije polaze od završnog sloja zida. Prilikom dimenzioniranja vrata, korišteni su građevinski otvori.



PROJEKT: Joe Periša - Vila		IZVEDBENI PROJEKT INTERIJERA	
Pogled A		mjerilo	M 1:30 0 10 50 100 200
VELINDA DIZAJN D.O.O. BUŽANOVA 20 / B1 / 5.KAT / 10 000 ZAGREB		datum	11.09.2023.

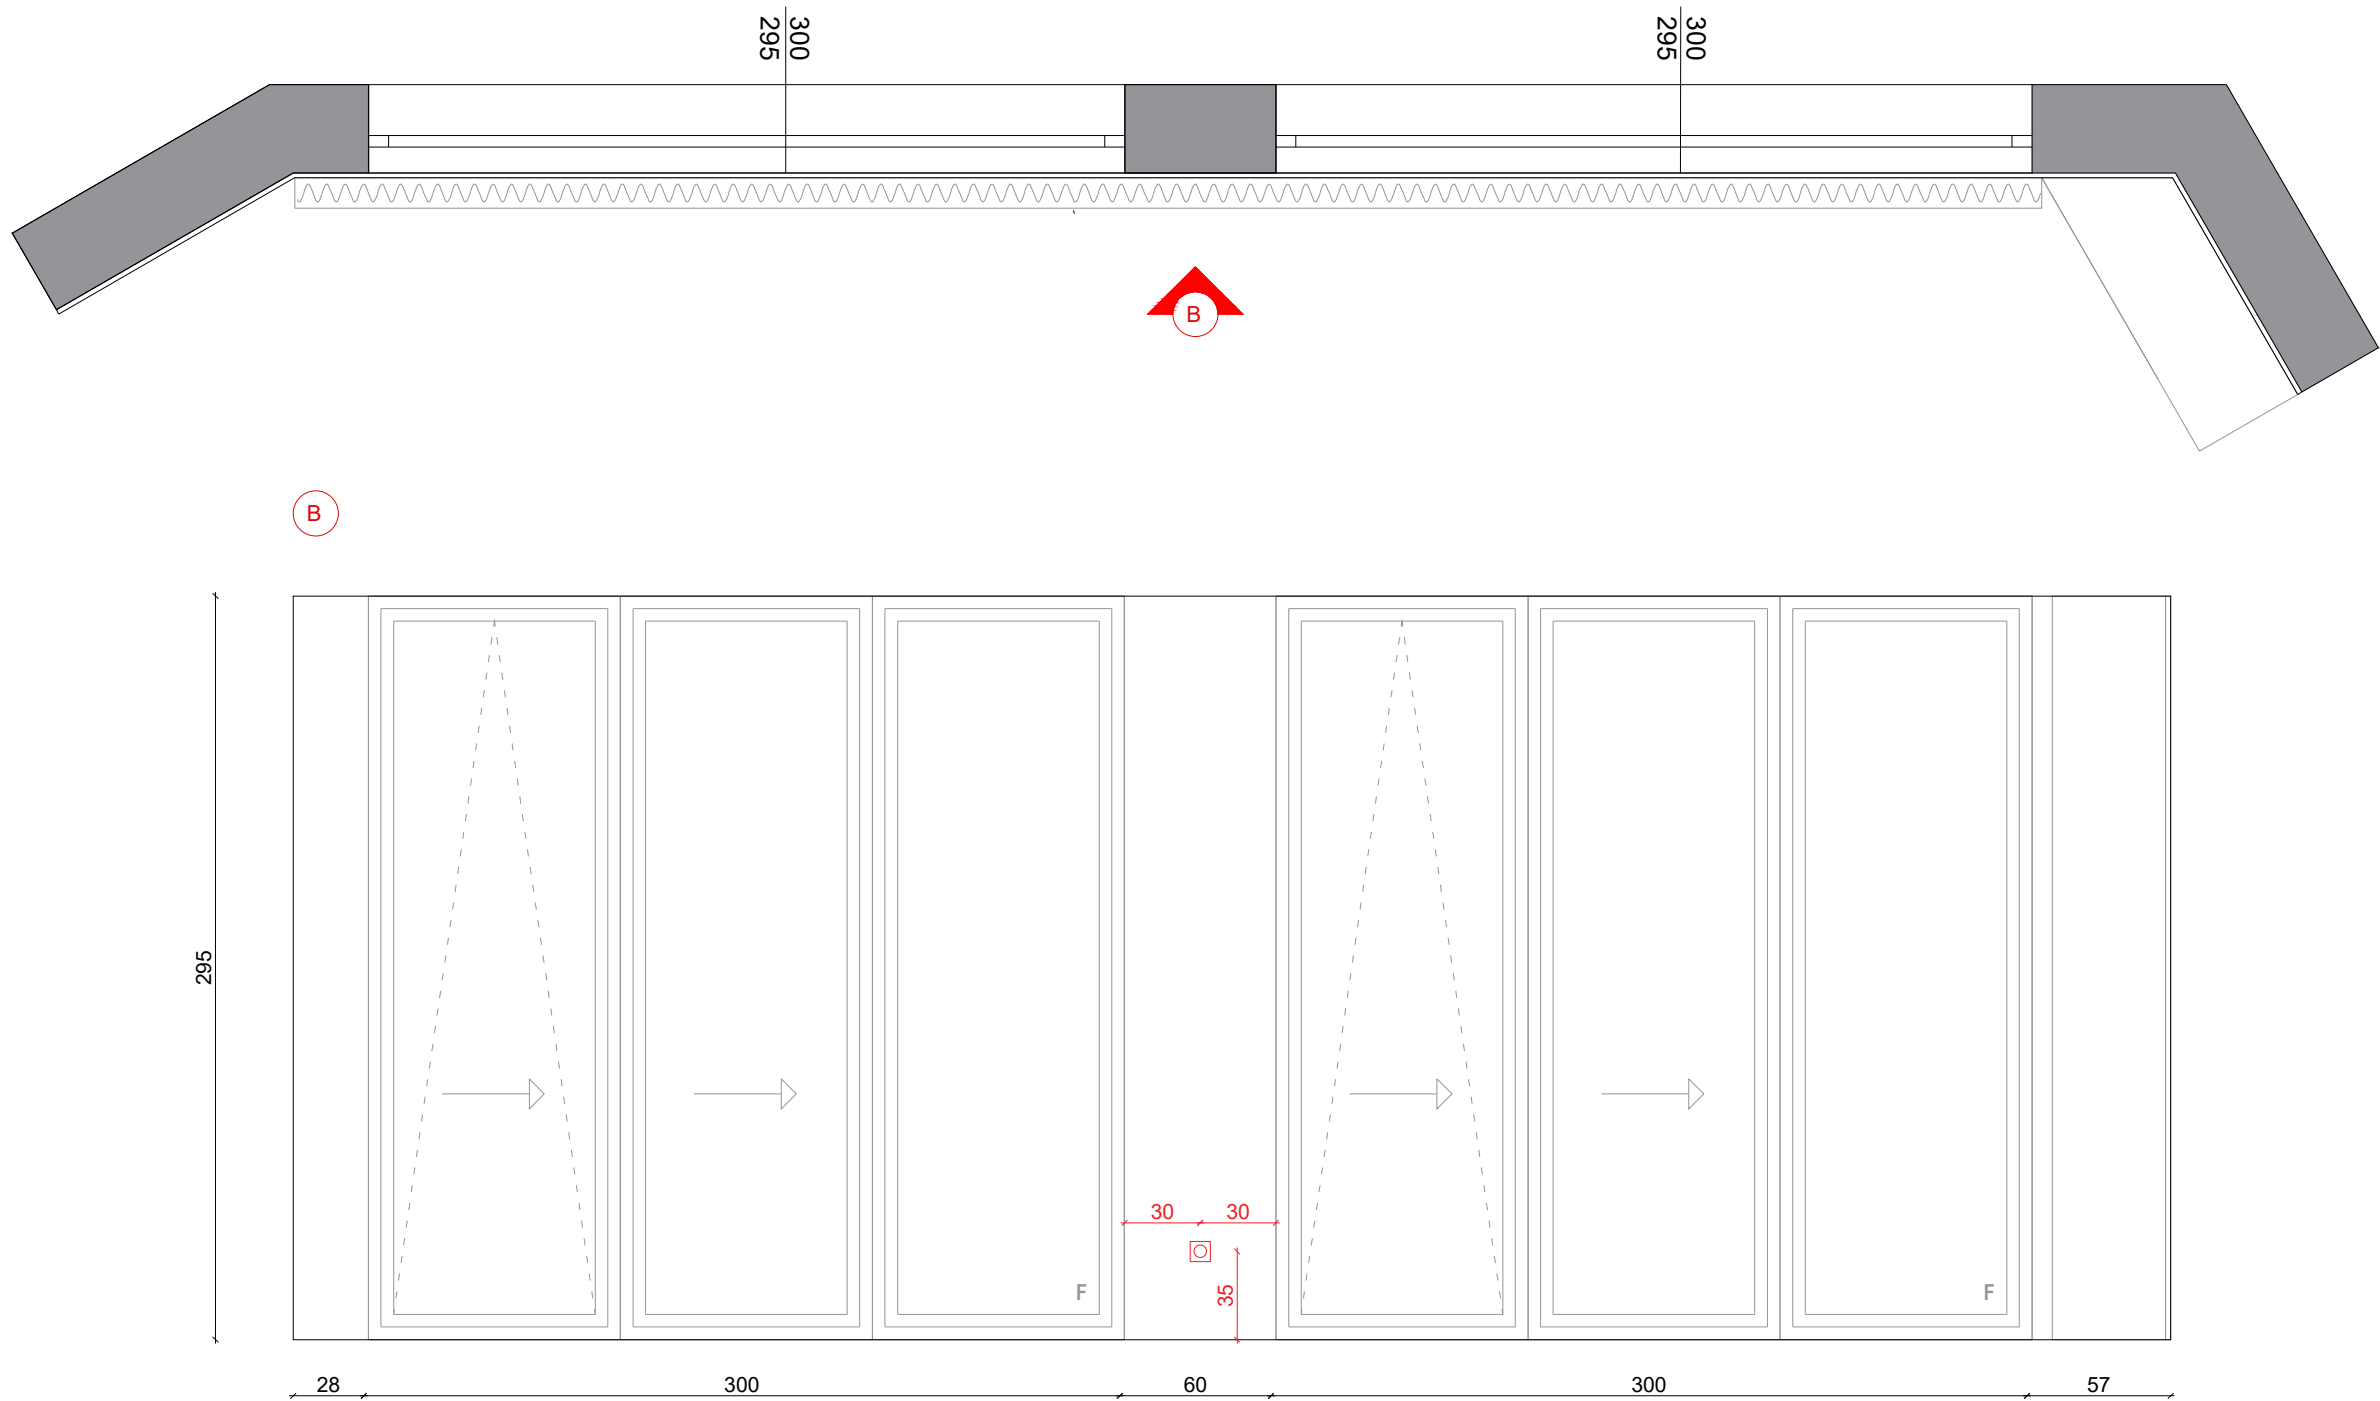

***NAPOMENE:**

Sve nacрте, mjere i opise potrebno je iskontrolirati u naravi. Za sva odstupanja od nacрта, potrebno je kontaktirati glavnom dizajnera za usklađivanje prije donošenja odluka. Svi radionički nacrti trebaju se dostaviti projektantu na pregled. Svi materijali i boje trebaju biti predani projektantu na pregled i odabir. Na nacrtima je na nosivim zidovima dodana žbuka debljine 2 cm. Sve dimenzije polaze od završnog sloja zida. Prilikom dimenzioniranja vrata, korišteni su građevinski otvori.


PROJEKT: Joe Periša - Vila		IZVEDBENI PROJEKT INTERIJERA	
Pogled B		mjerilo	M 1:30 0 10 50 100 200
VELINDA DIZAJN D.O.O. BUŽANOVA 20 / B1 / 5.KAT / 10 000 ZAGREB		datum	11.09.2023.

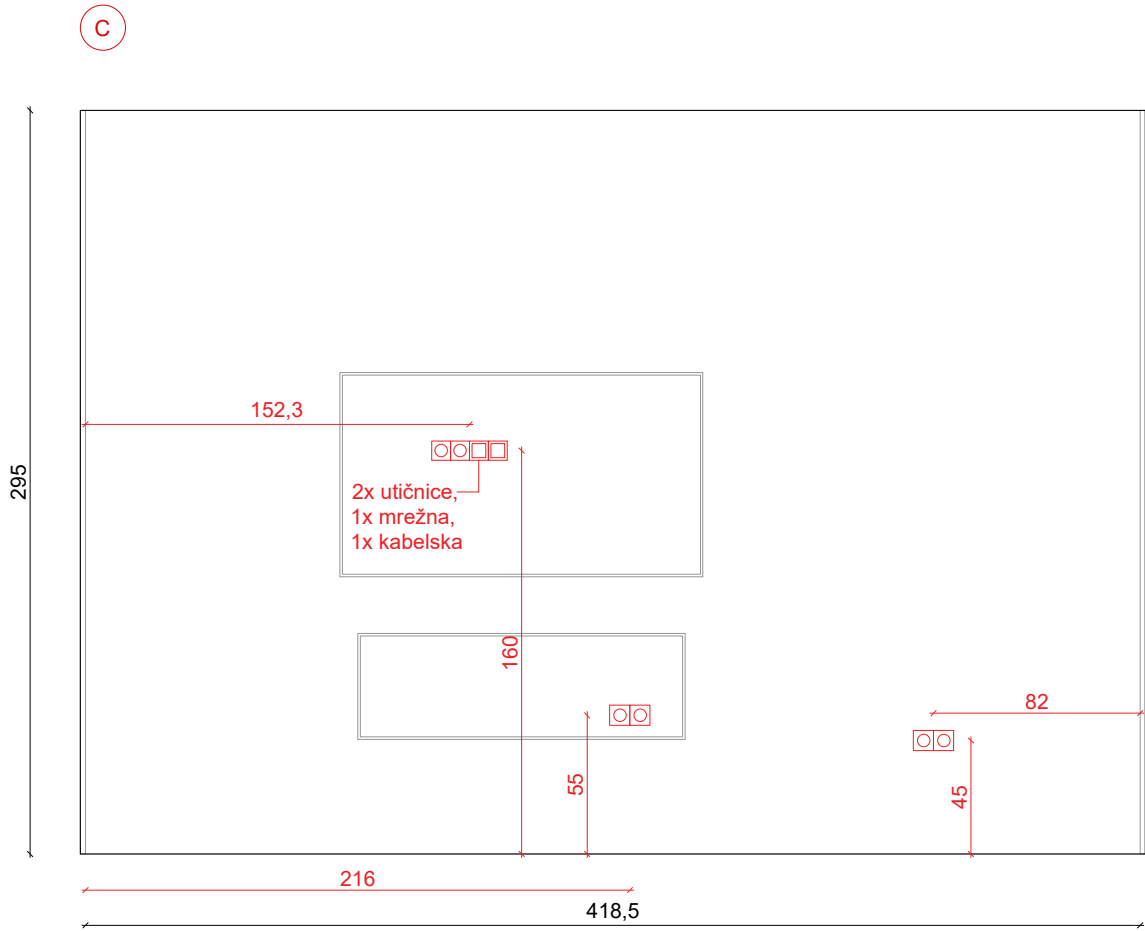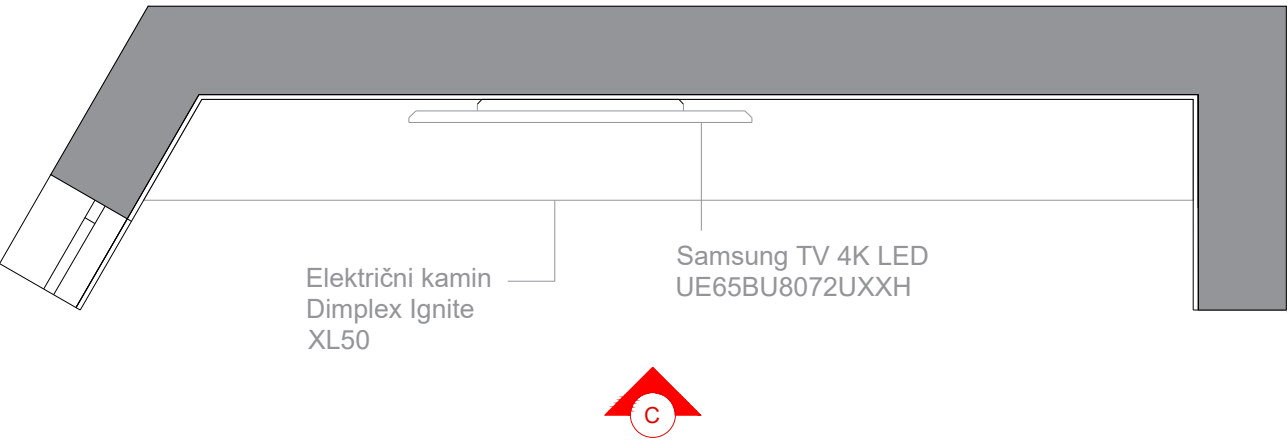

***NAPOMENE:**

Sve nacрте, mjere i opise potrebno je iskontrolirati u naravi. Za sva odstupanja od nacрта, potrebno je kontaktirati glavnom dizajnera za usklađivanje prije donošenja odluka. Svi radionički nacrti trebaju se dostaviti projektantu na pregled. Svi materijali i boje trebaju biti predani projektantu na pregled i odabir. Na nacrtima je na nosivim zidovima dodana žbuka debljine 2 cm. Sve dimenzije polaze od završnog sloja zida. Prilikom dimenzioniranja vrata, korišteni su građevinski otvori.


PROJEKT: Joe Periša - Vila		IZVEDBENI PROJEKT INTERIJERA	
Pogled C		mjerilo M 1:30	0 10 50 100 200
VELINDA DIZAJN D.O.O. BUŽANOVA 20 / B1 / 5.KAT / 10 000 ZAGREB		datum	11.09.2023.

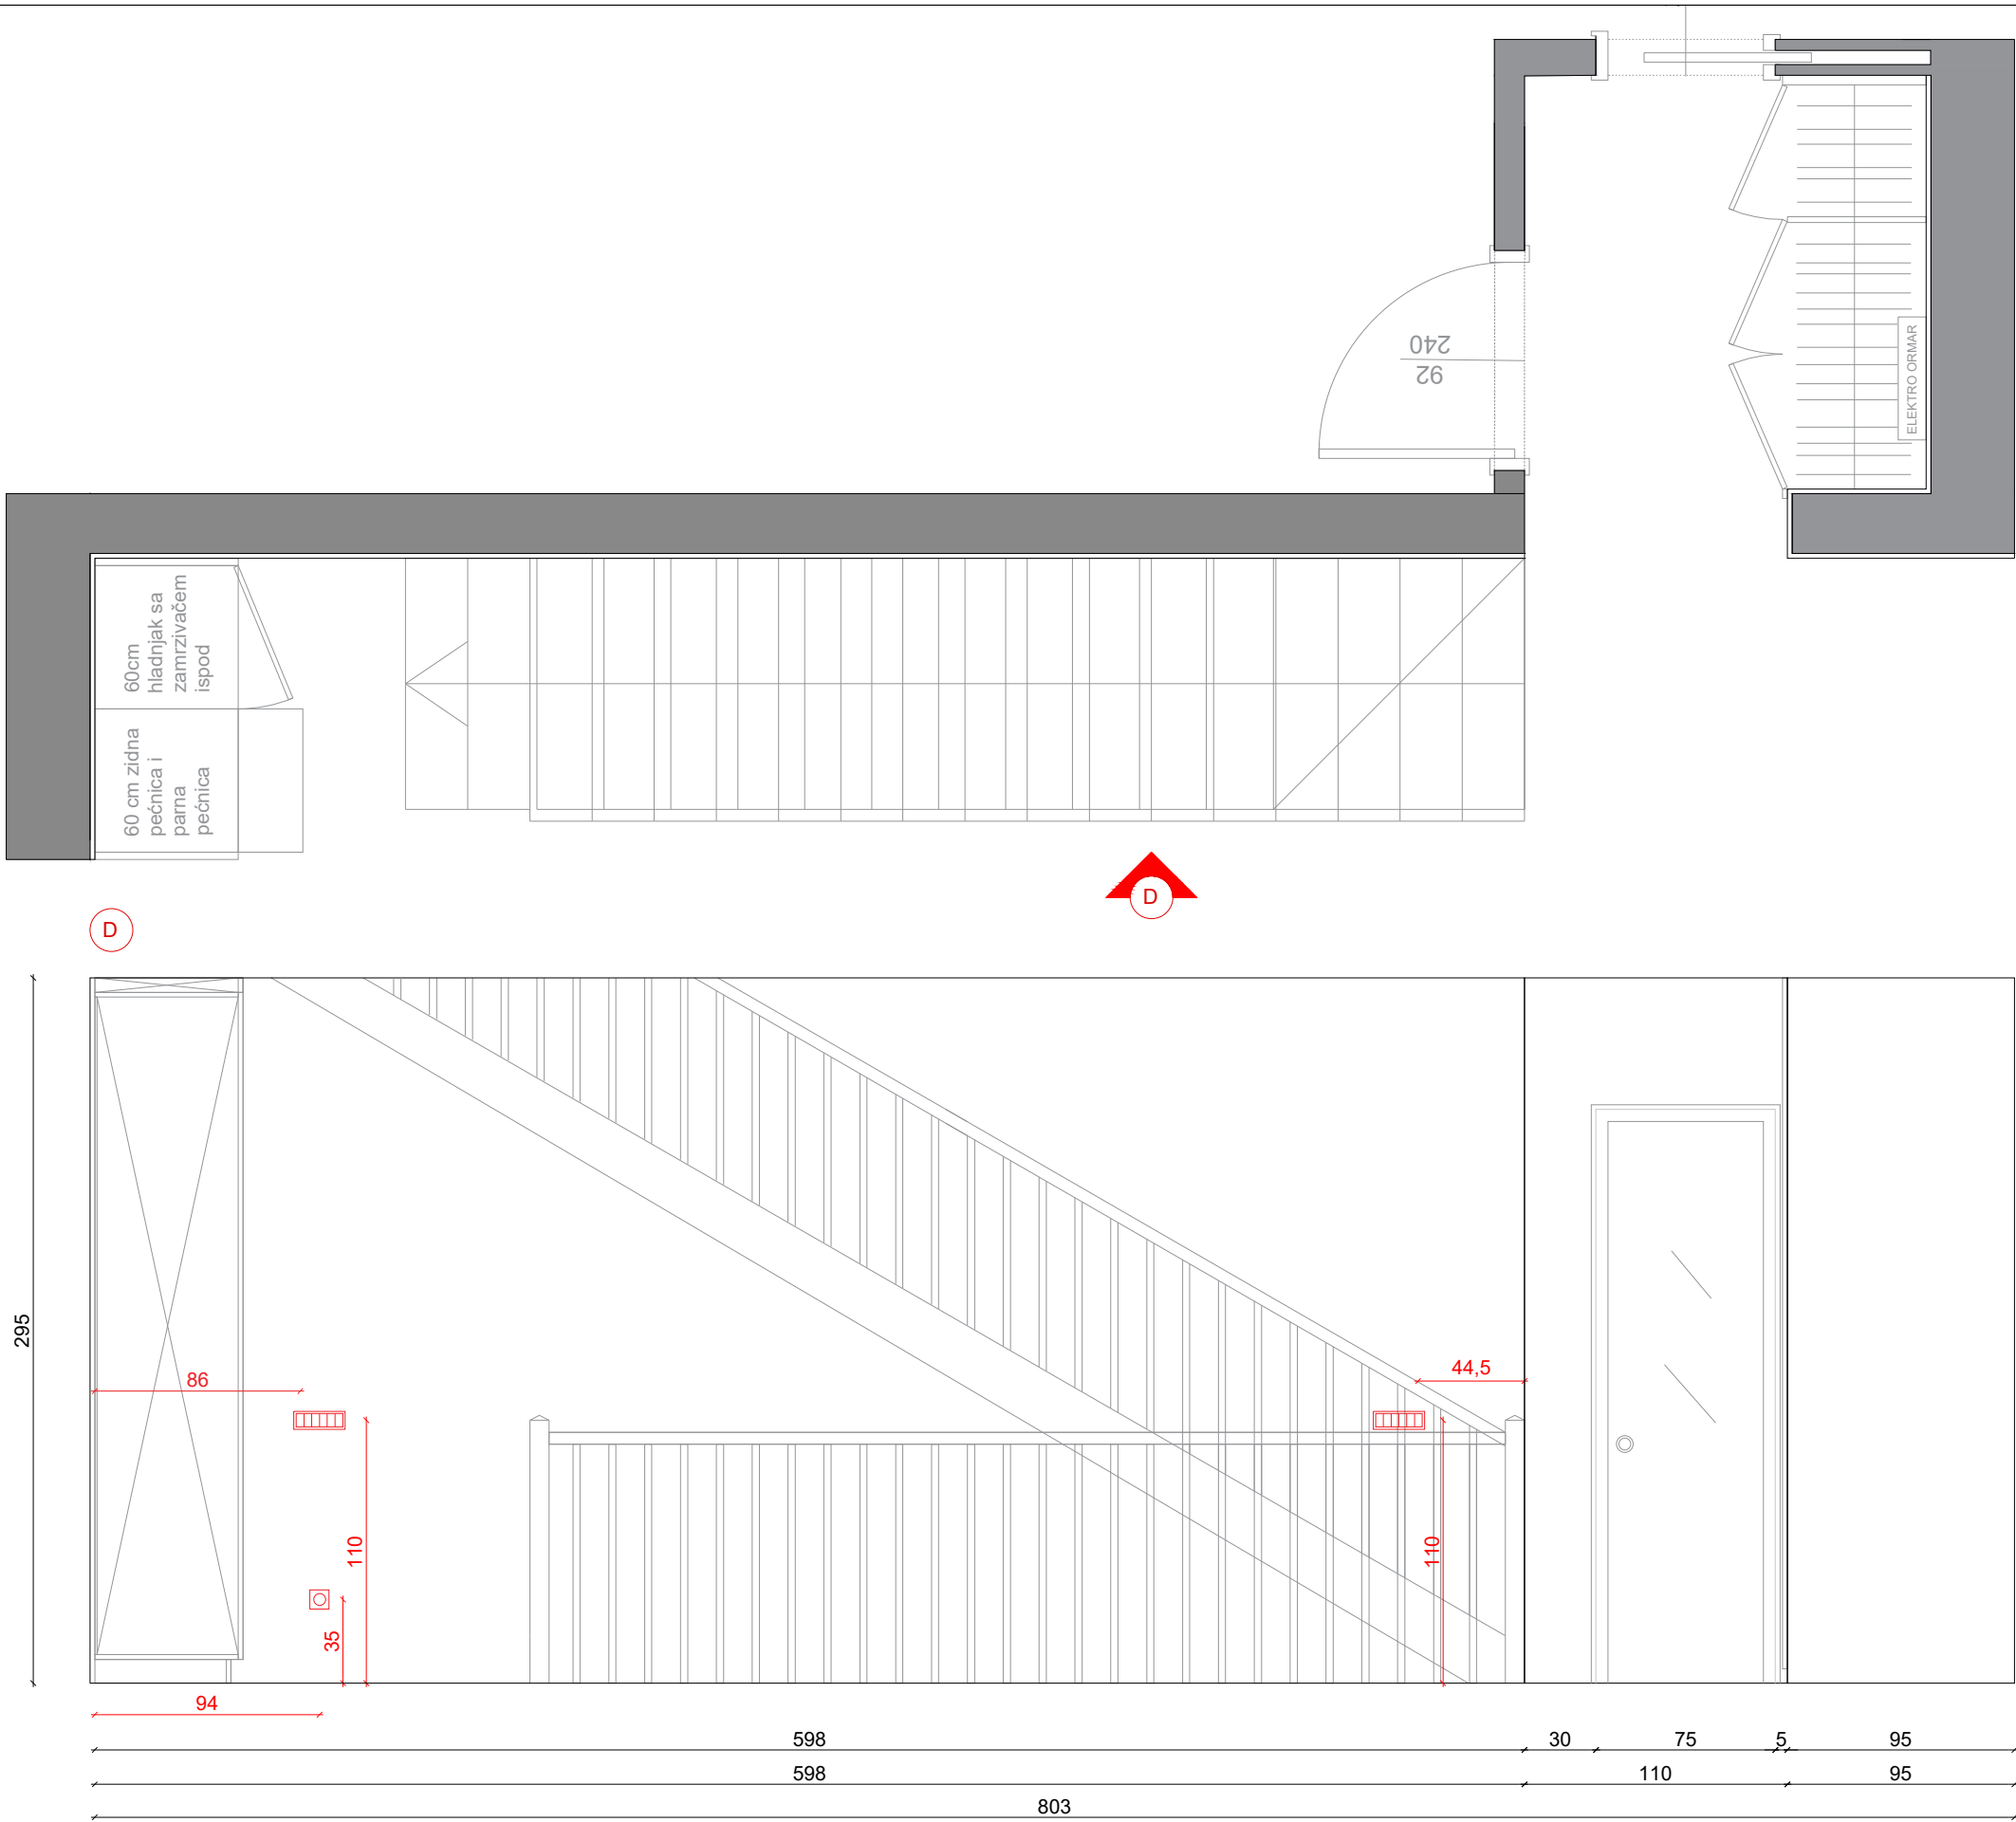

***NAPOMENE:**

Sve nacрте, mjere i opise potrebno je iskontrolirati u naravi. Za sva odstupanja od nacрта, potrebno je kontaktirati glavnom dizajnera za usklađivanje prije donošenja odluka. Svi radionički nacrti trebaju se dostaviti projektantu na pregled. Svi materijali i boje trebaju biti predani projektantu na pregled i odabir. Na nacrtima je na nosivim zidovima dodana žbuka debljine 2 cm. Sve dimenzije polaze od završnog sloja zida. Prilikom dimenzioniranja vrata, korišteni su građevinski otvori.


PROJEKT: Joe Periša - Vila		IZVEDBENI PROJEKT INTERIJERA	
Pogled D		mjerilo	M 1:30 0 10 50 100 200
VELINDA DIZAJN D.O.O. BUŽANOVA 20 / B1 / 5.KAT / 10 000 ZAGREB		datum	11.09.2023.

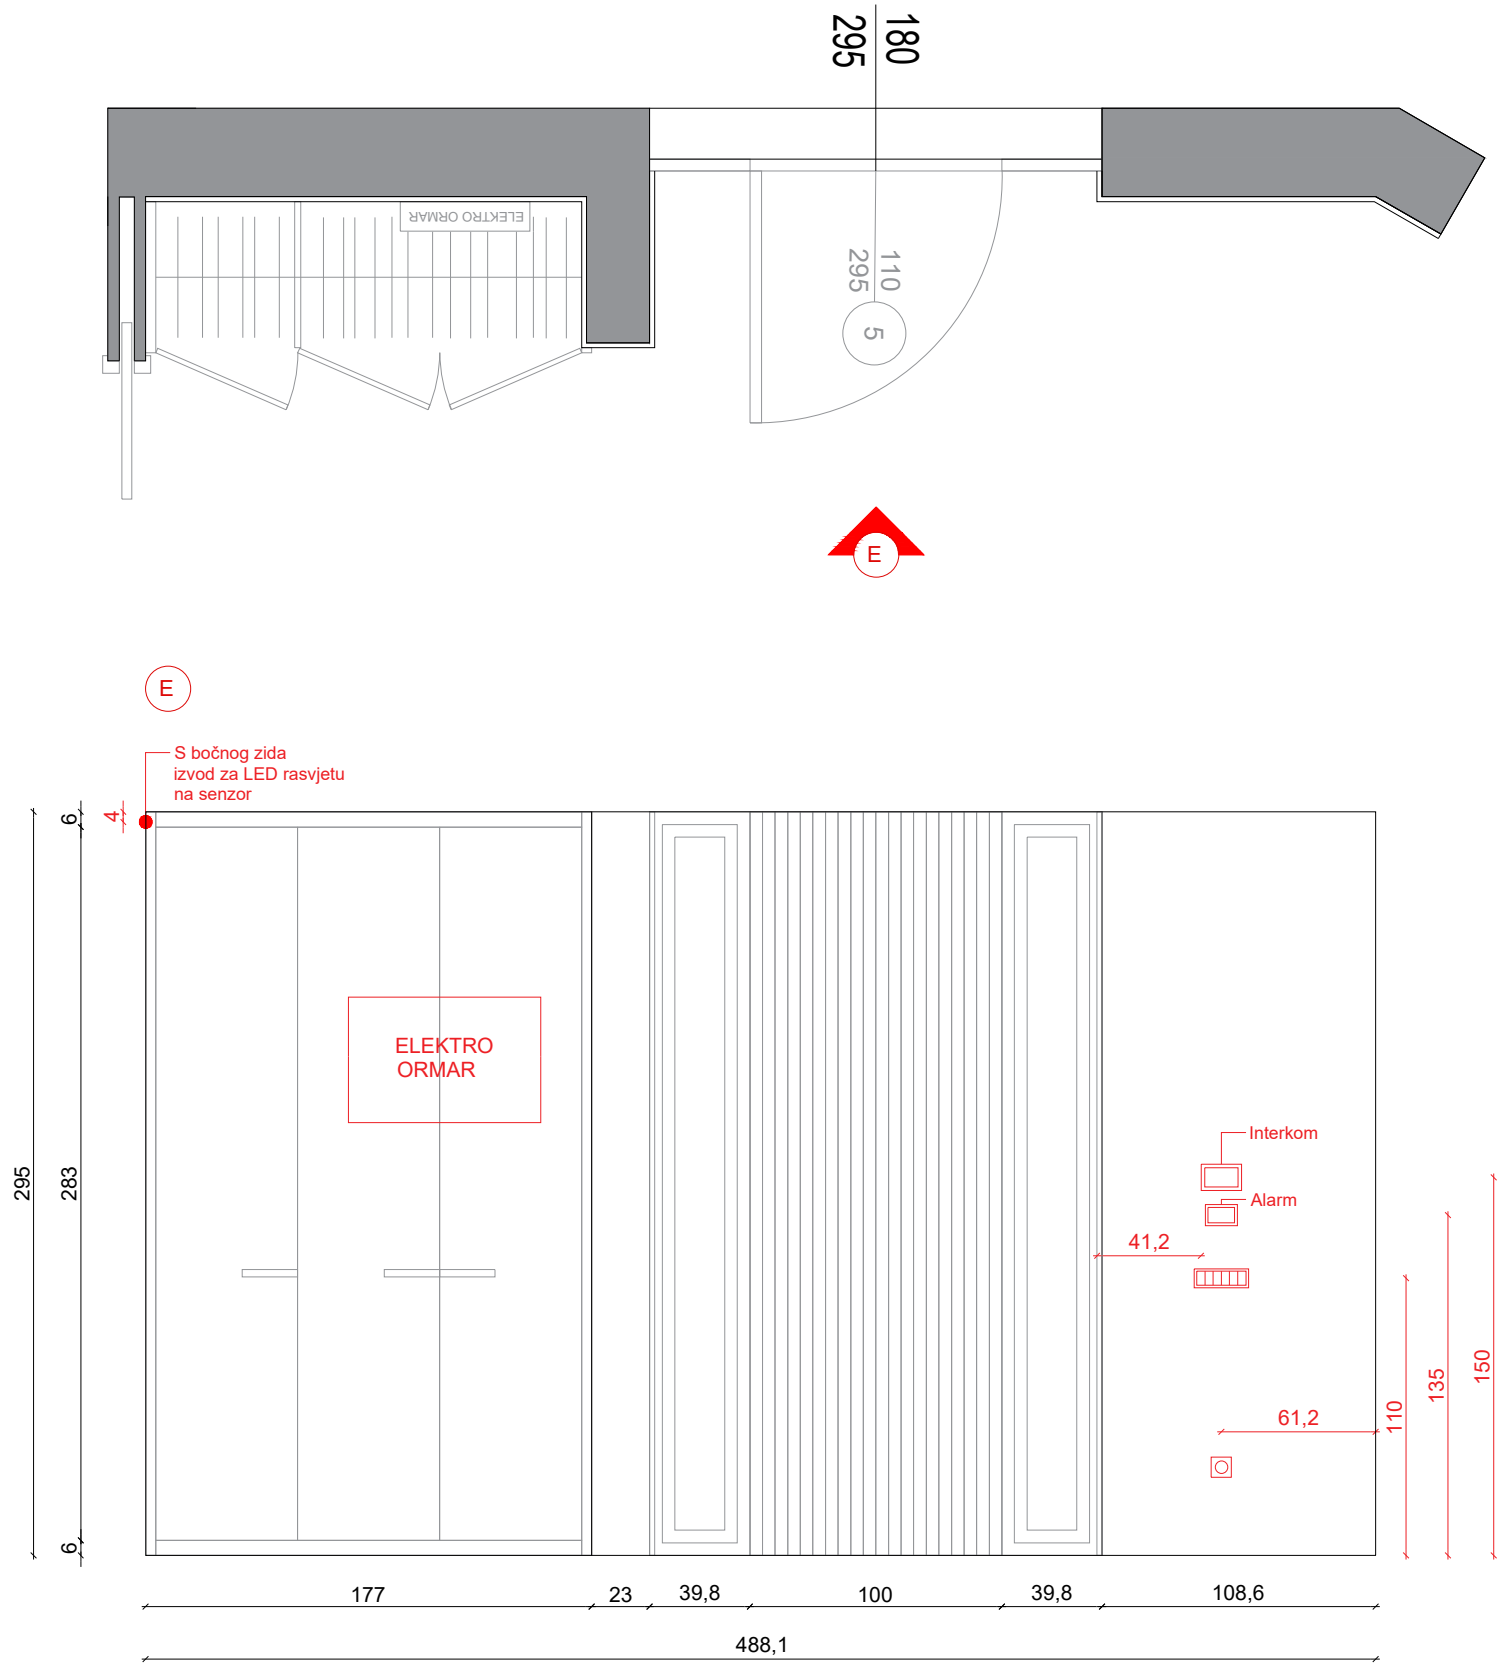


***NAPOMENE:**

Sve nacрте, mjere i opise potrebno je iskontrolirati u naravi. Za sva odstupanja od nacрта, potrebno je kontaktirati glavnom dizajnera za usklađivanje prije donošenja odluka. Svi radionički nacrti trebaju se dostaviti projektantu na pregled. Svi materijali i boje trebaju biti predani projektantu na pregled i odabir. Na nacrtima je na nosivim zidovima dodana žbuka debljine 2 cm. Sve dimenzije polaze od završnog sloja zida. Prilikom dimenzioniranja vrata, korišteni su građevinski otvori.

PROJEKT: Joe Periša - Vila		IZVEDBENI PROJEKT INTERIJERA	
Pogled E		mjerilo	M 1:30 0 10 50 100 200
VELINDA DIZAJN D.O.O. BUŽANOVA 20 / B1 / 5.KAT / 10 000 ZAGREB		datum	11.09.2023.

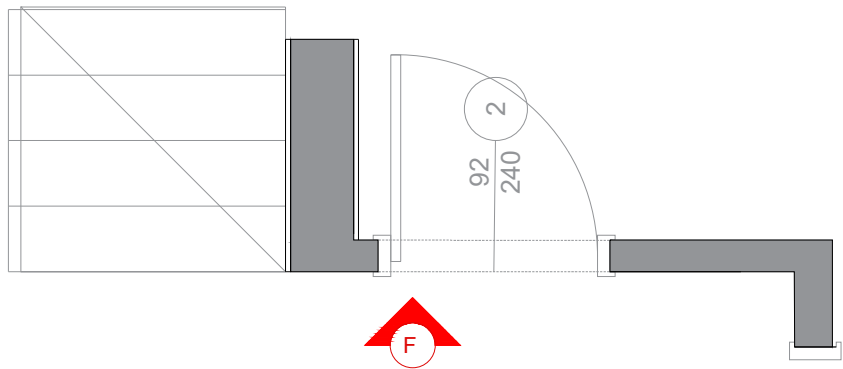






F

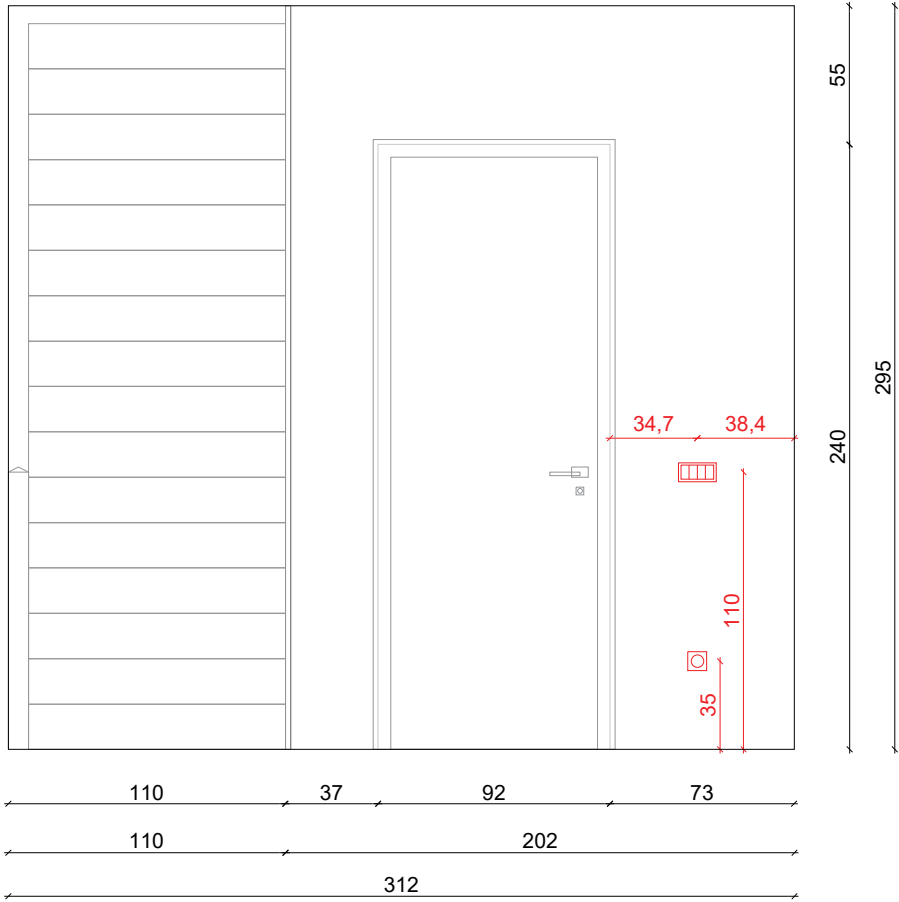

***NAPOMENE:**

Sve nacрте, mjere i opise potrebno je iskontrolirati u naravi. Za sva odstupanja od nacрта, potrebno je kontaktirati glavnom dizajnera za usklađivanje prije donošenja odluka. Svi radionički nacrti trebaju se dostaviti projektantu na pregled. Svi materijali i boje trebaju biti predani projektantu na pregled i odabir. Na nacrtima je na nosivim zidovima dodana žbuka debljine 2 cm. Sve dimenzije polaze od završnog sloja zida. Prilikom dimenzioniranja vrata, korišteni su građevinski otvori.






PROJEKT: Joe Periša - Vila		IZVEDBENI PROJEKT INTERIJERA	
Pogled F		mjerilo	M 1:30 0 10 50 100 200
VELINDA DIZAJN D.O.O. BUŽANOVA 20 / B1 / 5.KAT / 10 000 ZAGREB		datum	11.09.2023.

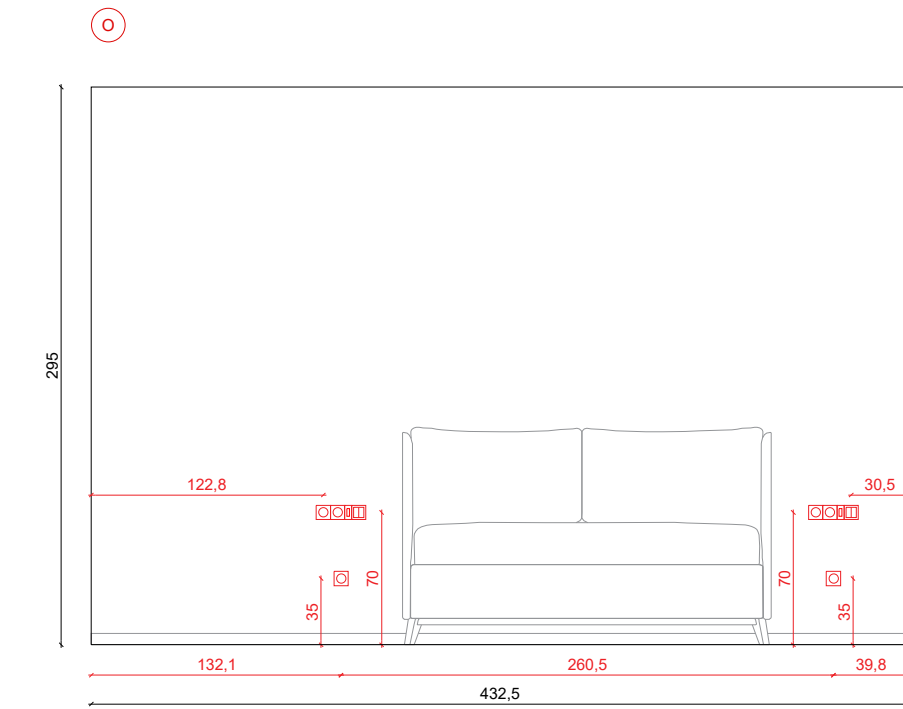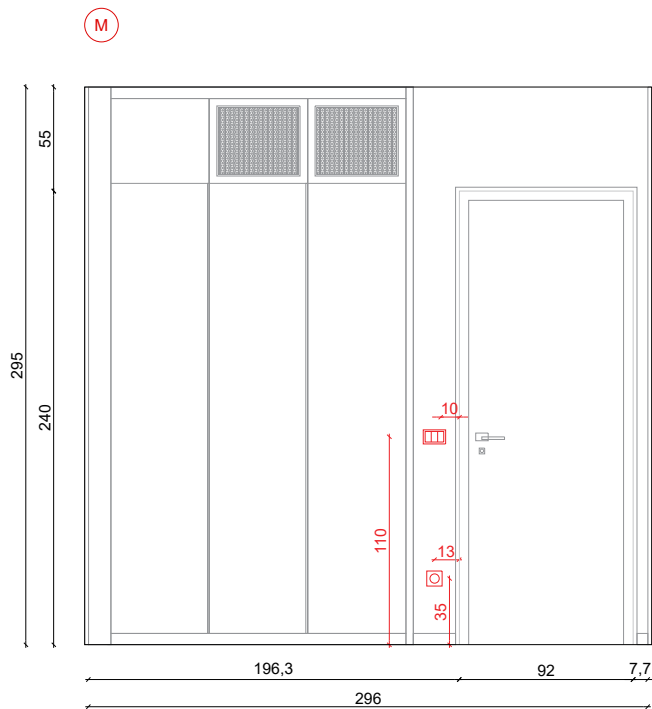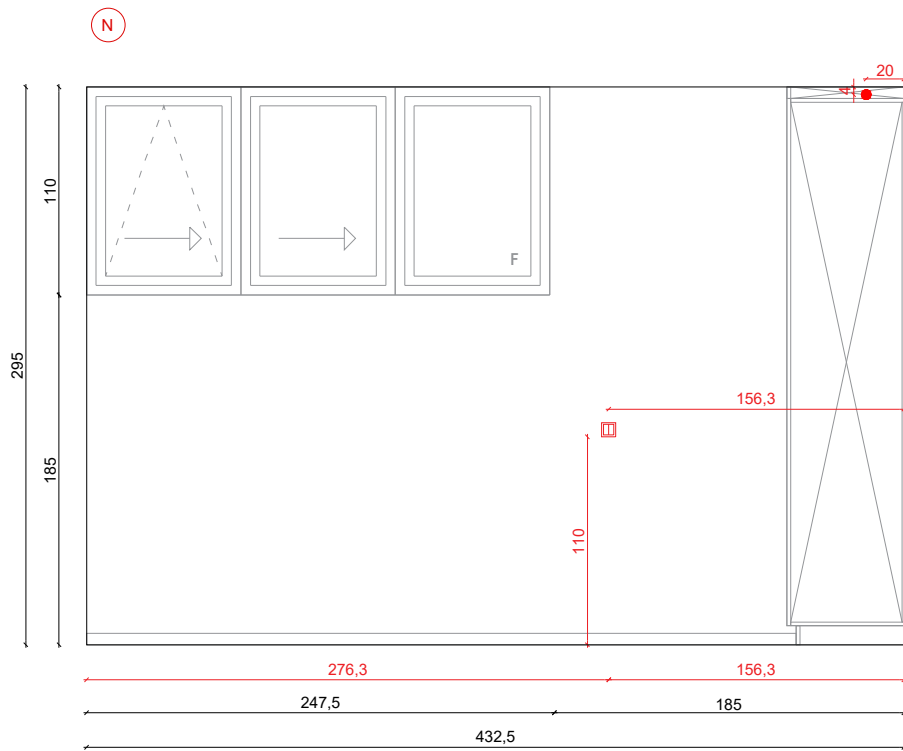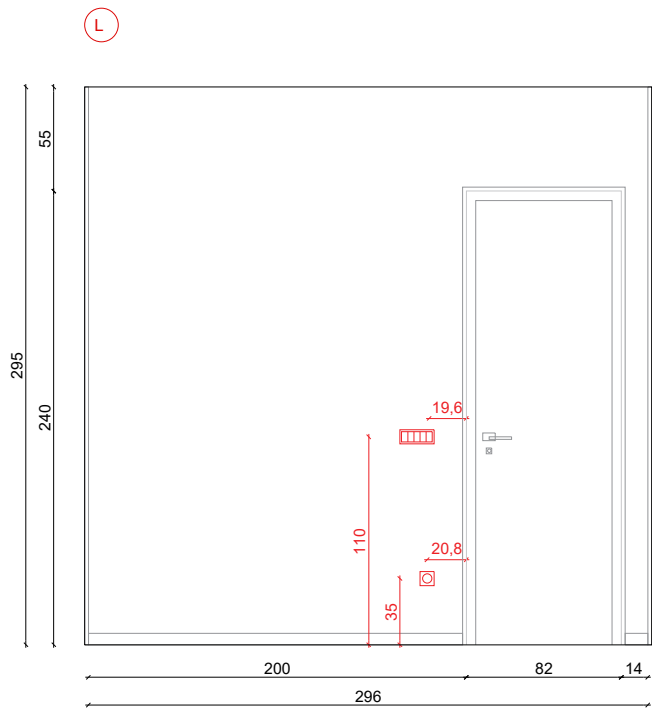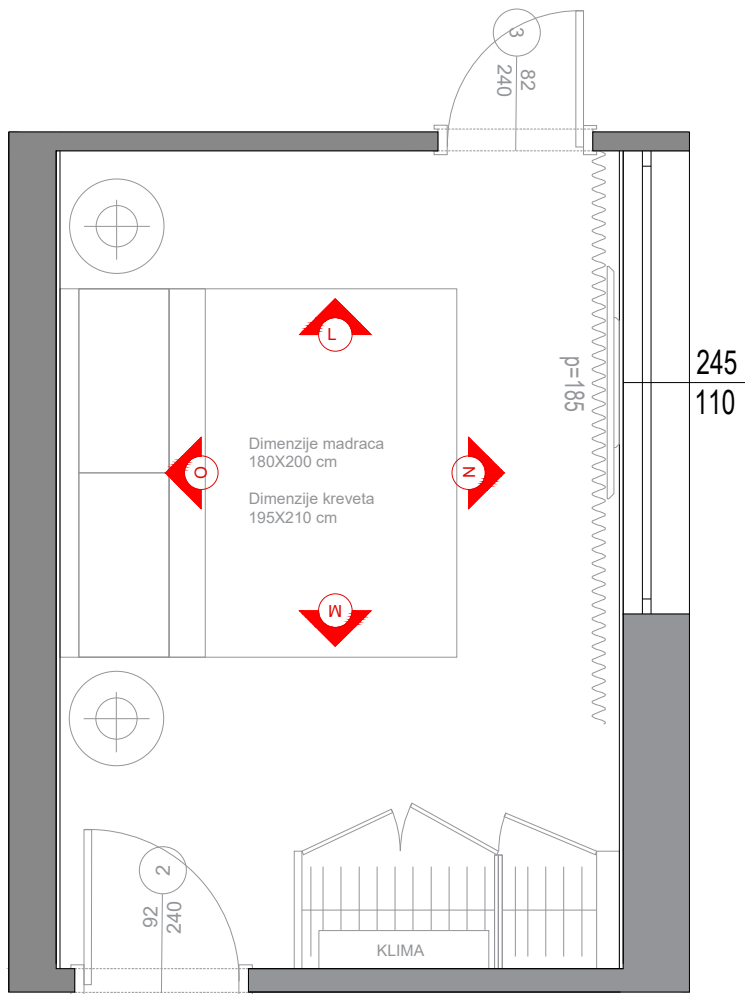

***NAPOMENE:**

Sve nacрте, mjere i opise potrebno je iskontrolirati u naravi. Za sva odstupanja od nacрта, potrebno je kontaktirati glavnom dizajnera za usklađivanje prije donošenja odluka. Svi radionički nacрти trebaju se dostaviti projektantu na pregled. Svi materijali i boje trebaju biti predani projektantu na pregled i odabir. Na nacrtima je na nosivim zidovima dodana žbuka debljine 2 cm. Sve dimenzije polaze od završnog sloja zida. Prilikom dimenzioniranja vrata, korišteni su građevinski otvori.






PROJEKT: Joe Periša - Vila		IZVEDBENI PROJEKT INTERIJERA	
Pogled L, M, N i O		mjerilo	M 1:40 0 10 50 100 200
VELINDA DIZAJN D.O.O. BUŽANOVA 20 / B1 / 5.KAT / 10 000 ZAGREB		datum	11.09.2023.

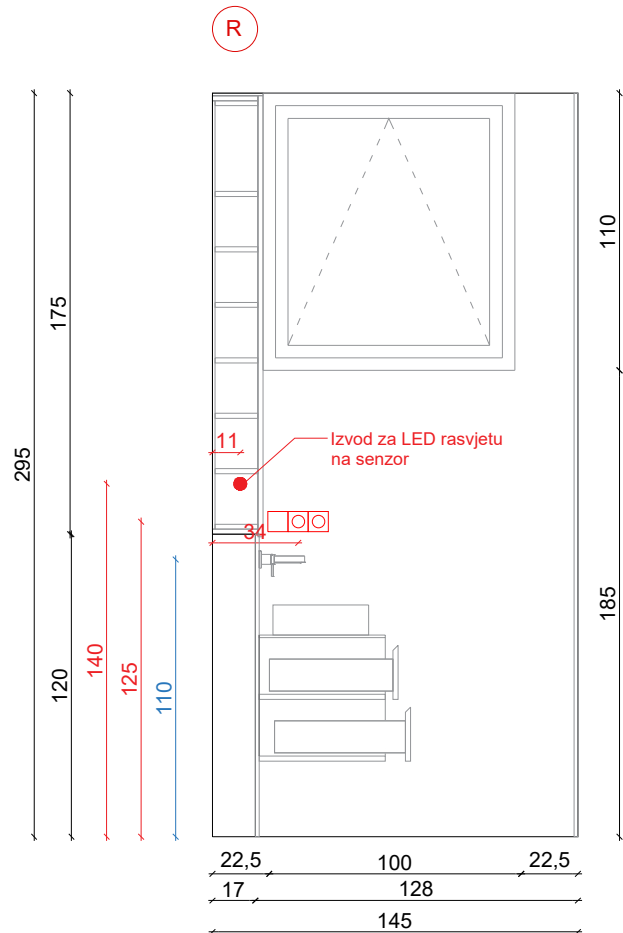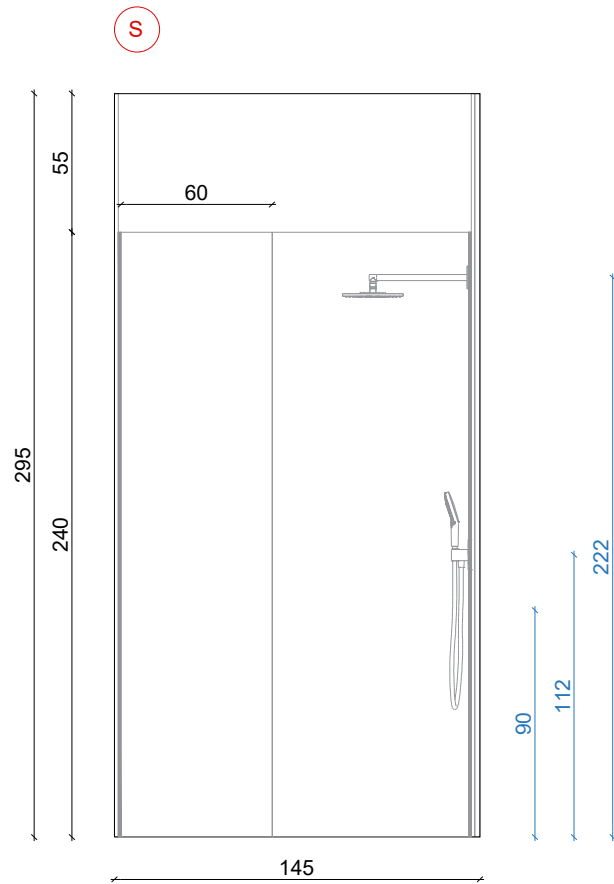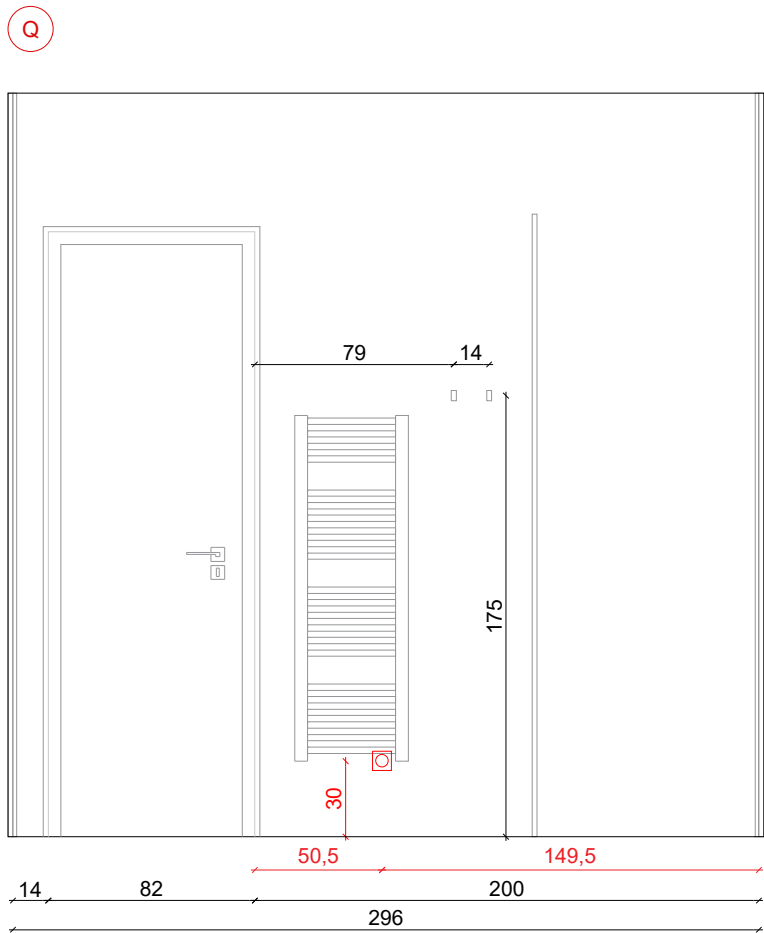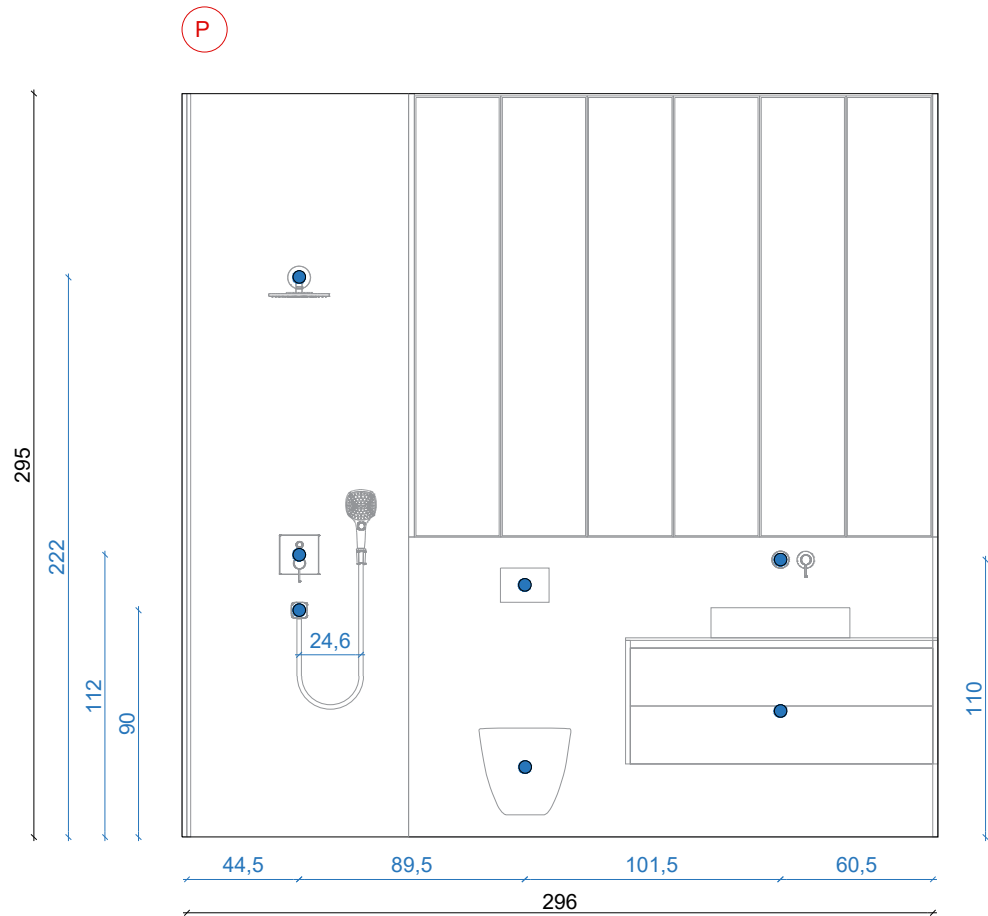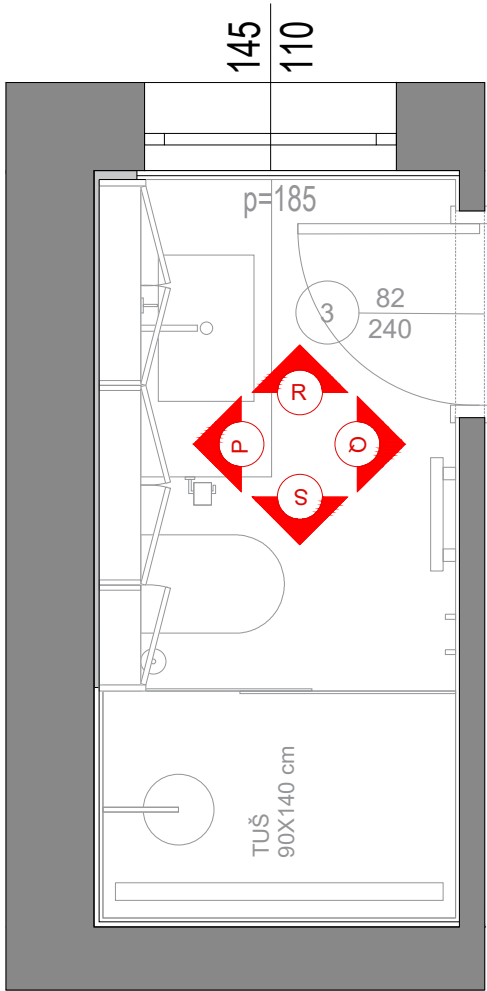

***NAPOMENE:**

Sve nacрте, mjere i opise potrebno je iskontrolirati u naravi. Za sva odstupanja od nacрта, potrebno je kontaktirati glavnom dizajnera za usklađivanje prije donošenja odluka. Svi radionički nacrti trebaju se dostaviti projektantu na pregled. Svi materijali i boje trebaju biti predani projektantu na pregled i odabir. Na nacrtima je na nosivim zidovima dodana žbuka debljine 2 cm. Sve dimenzije polaze od završnog sloja zida. Prilikom dimenzioniranja vrata, korišteni su građevinski otvori.






PROJEKT: Joe Periša - Vila		IZVEDBENI PROJEKT INTERIJERA	
Pogled P, Q, R i S		mjerilo	M 1:30 0 10 50 100 200
VELINDA DIZAJN D.O.O. BUŽANOVA 20 / B1 / 5.KAT / 10 000 ZAGREB		datum	11.09.2023.

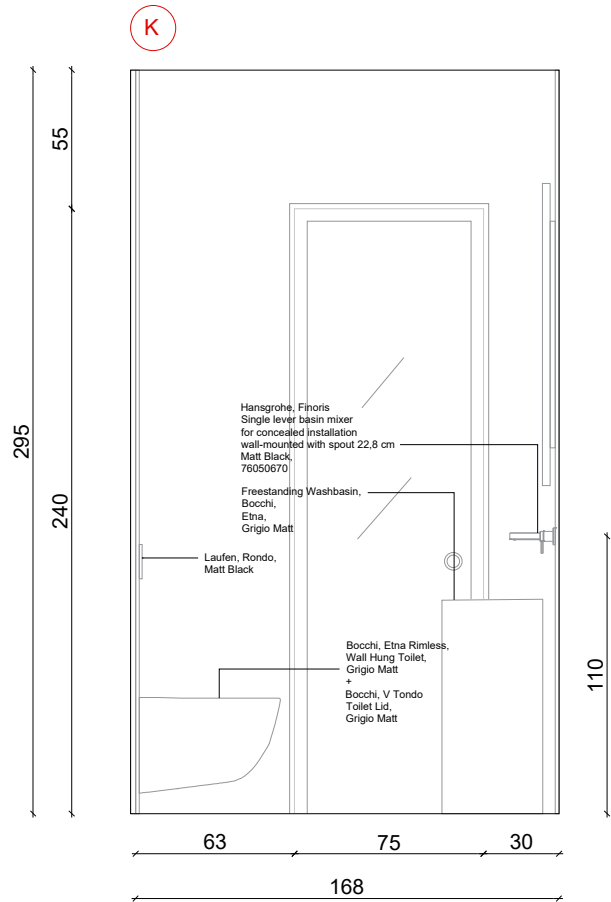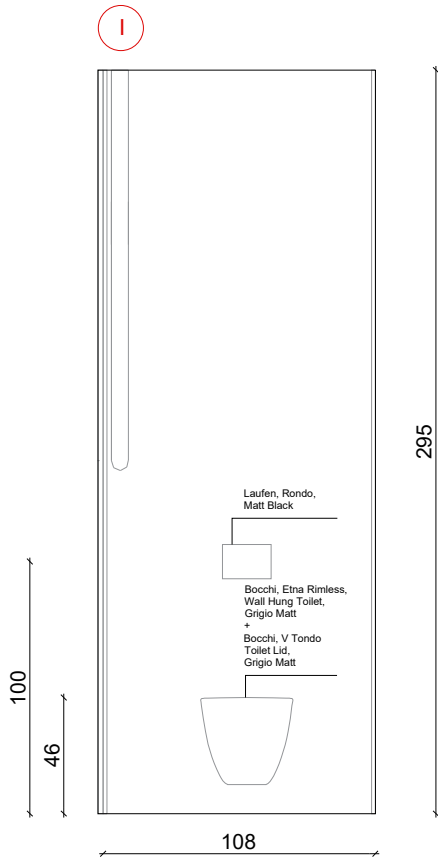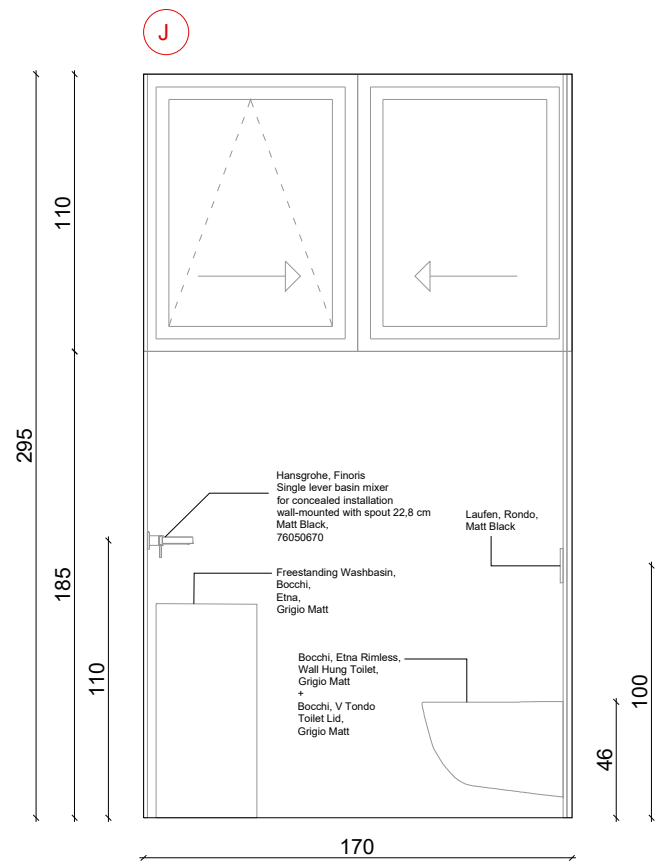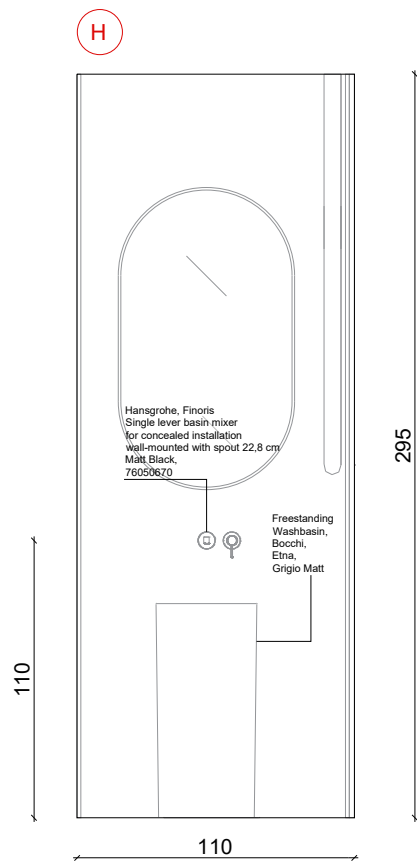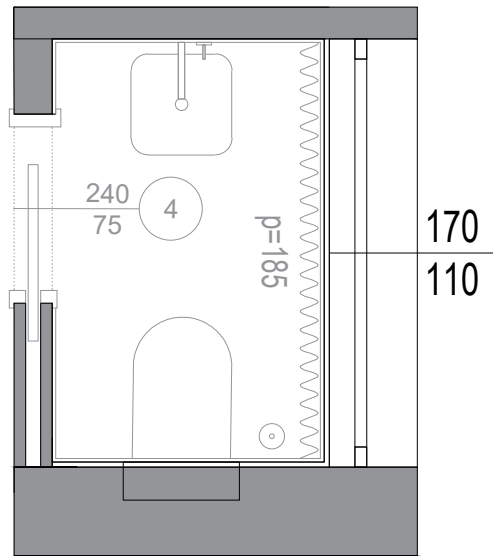

***NAPOMENE:**

Sve nacрте, mjere i opise potrebno je iskontrolirati u naravi. Za sva odstupanja od nacрта, potrebno je kontaktirati glavnom dizajnera za usklađivanje prije donošenja odluka. Svi radionički nacрти trebaju se dostaviti projektantu na pregled. Svi materijali i boje trebaju biti predani projektantu na pregled i odabir. Na nacrtima je na nosivim zidovima dodana žbuka debljine 2 cm. Sve dimenzije polaze od završnog sloja zida. Prilikom dimenzioniranja vrata, korišteni su građevinski otvori.

PROJEKT: Joe Periša - Vila		IZVEDBENI PROJEKT INTERIJERA	
Mikrolokacije kupaoпske opreme - Toalet prizemlje		mjerilo M 1:30 0 10 50 100 200	
VELINDA DIZAJN D.O.O. BUŽANOVA 20 / B1 / 5.KAT / 10 000 ZAGREB		datum	11.09.2023.

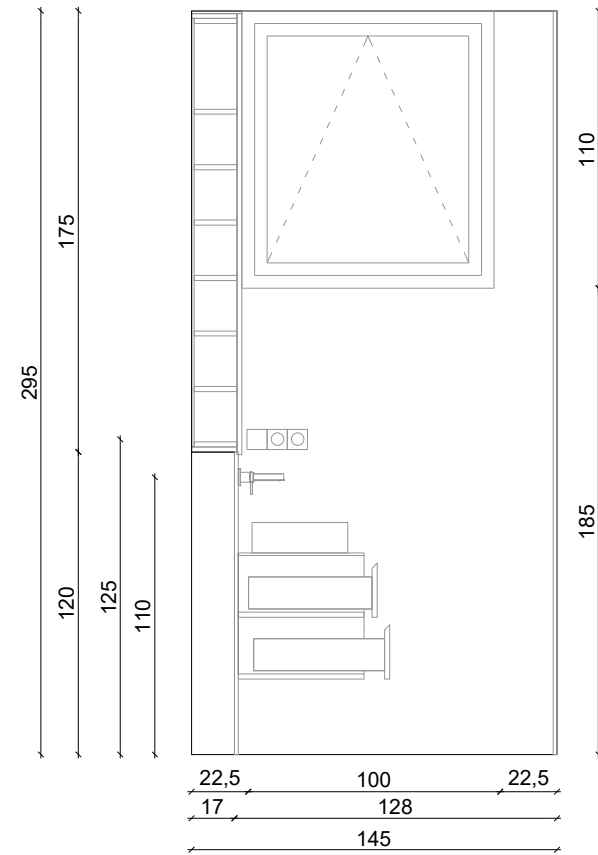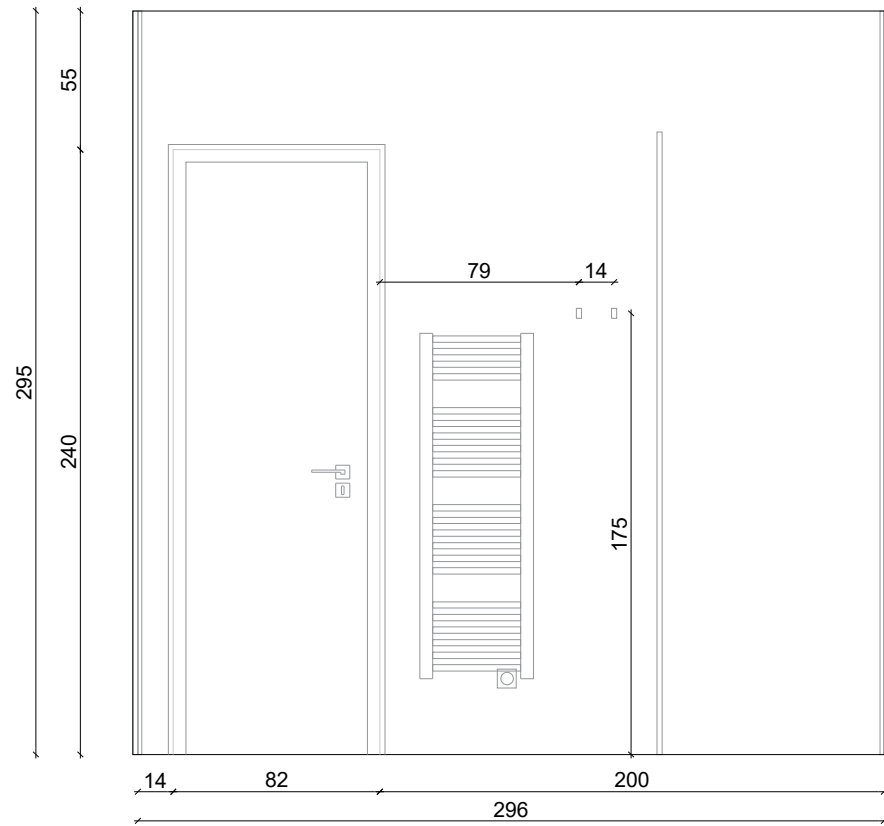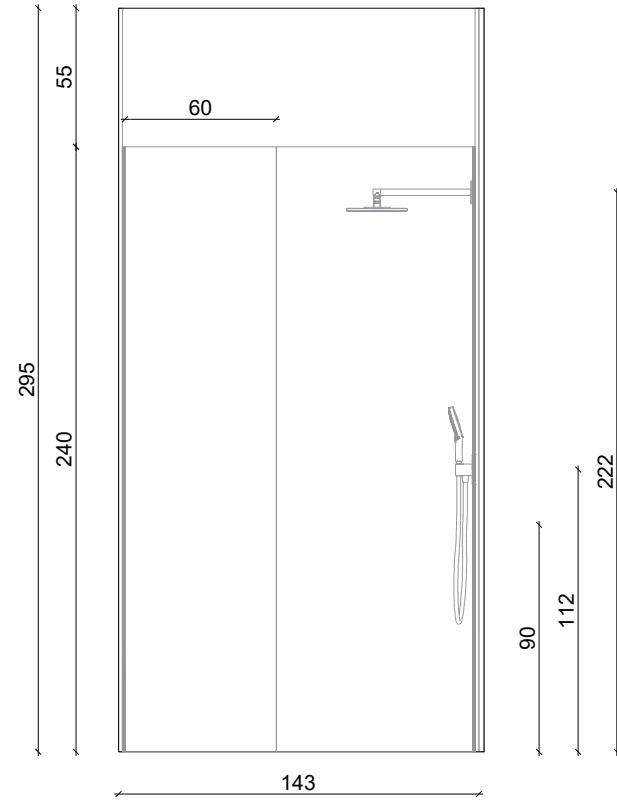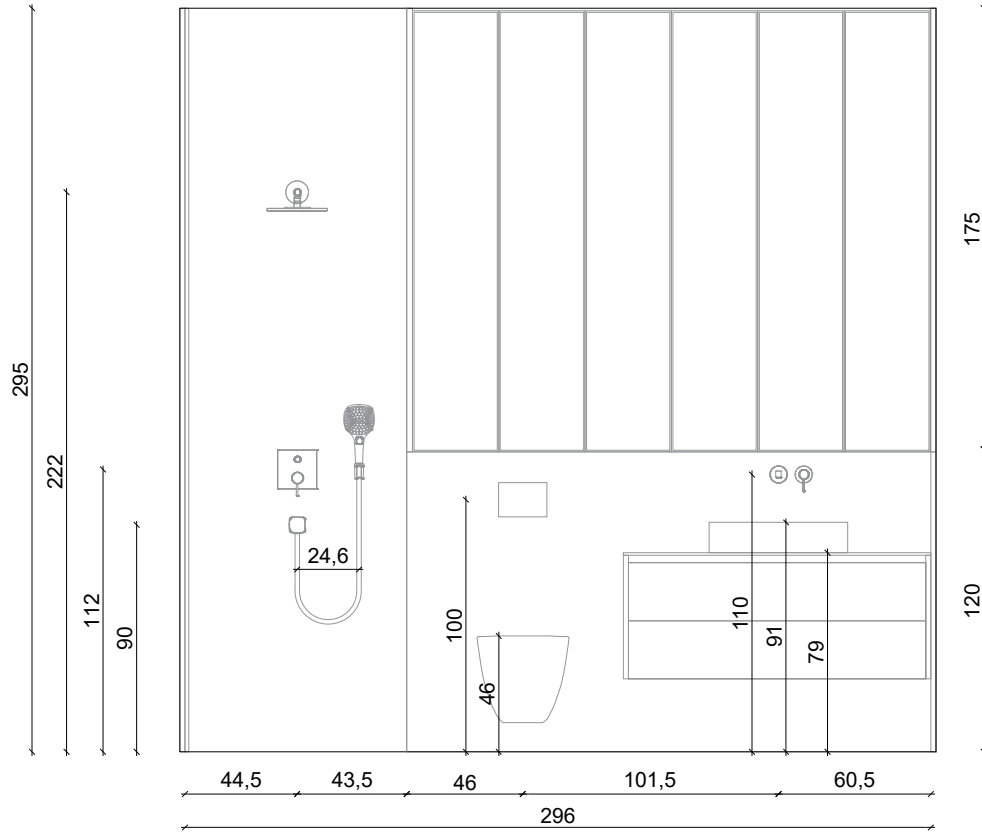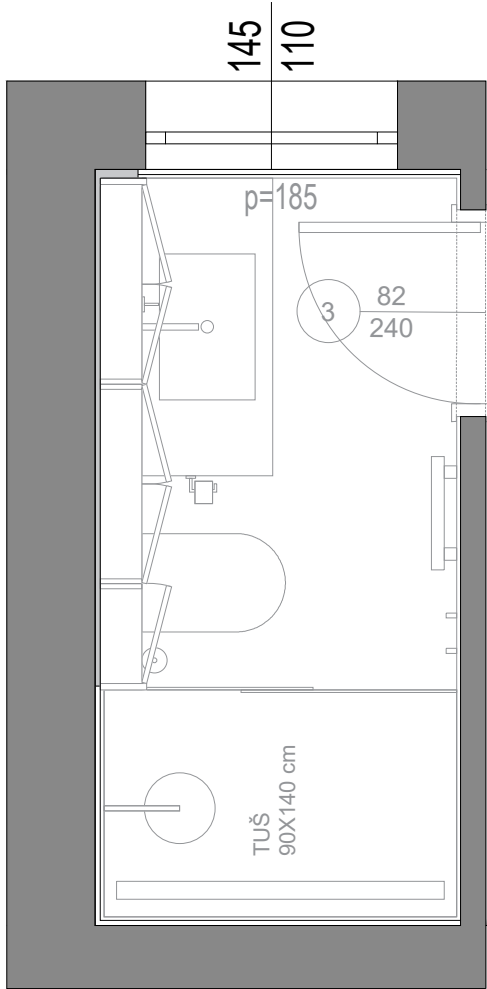

***NAPOMENE:**

Sve nacрте, mjere i opise potrebno je iskontrolirati u naravi. Za sva odstupanja od nacрта, potrebno je kontaktirati glavnom dizajnera za usklađivanje prije donošenja odluka. Svi radionički nacрти trebaju se dostaviti projektantu na pregled. Svi materijali i boje trebaju biti predani projektantu na pregled i odabir. Na nacrtima je na nosivim zidovima dodana žbuka debljine 2 cm. Sve dimenzije polaze od završnog sloja zida. Prilikom dimenzioniranja vrata, korišteni su građevinski otvori.


PROJEKT: Joe Periša - Vila IZVEDBENI PROJEKT INTERIJERA

Mikrolokacije kupaonske opreme - Kupaonica prizemlje

mjerilo | M 1:30 0 10 50 100 200

VELINDA DIZAJN D.O.O. BUŽANOVA 20 / B1 / 5.KAT / 10 000 ZAGREB


datum | 11.09.2023.

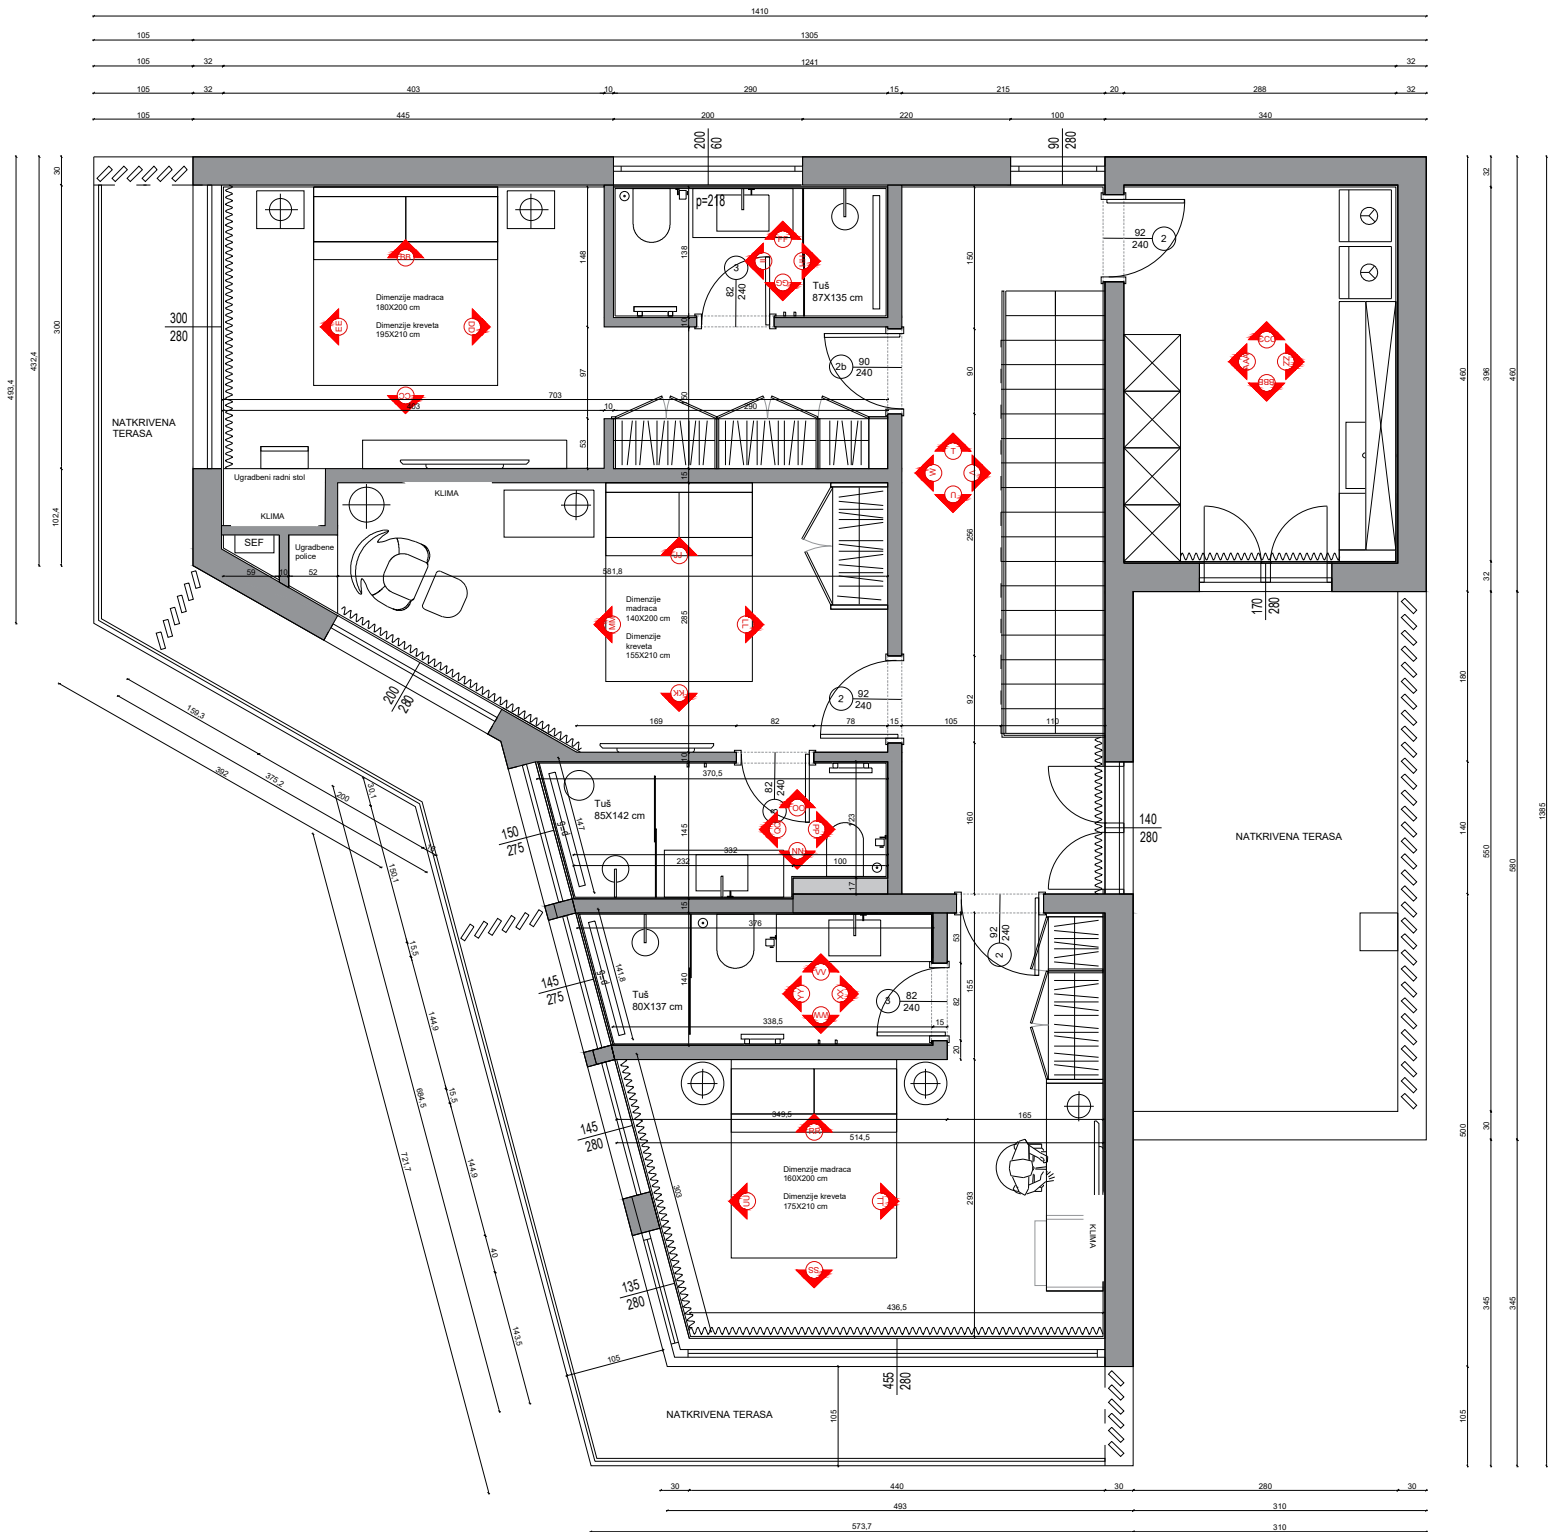

***NAPOMENE:**

Sve nacрте, mjere i opise potrebno je iskontrolirati u naravi. Za sva odstupanja od nacрта, potrebno je kontaktirati glavnom dizajnera za usklađivanje prije donošenja odluka. Svi radionički nacrti trebaju se dostaviti projektantu na pregled. Svi materijali i boje trebaju biti predani projektantu na pregled i odabir. Na nacrtima je na nosivim zidovima dodana žbuka debljine 2 cm. Sve dimenzije polaze od završnog sloja zida. Prilikom dimenzioniranja vrata, korišteni su građevinski otvori.

PROJEKT: Joe Periša - Vila		IZVEDBENI PROJEKT INTERIJERA	
Kat - Dimenzionirani tlocrt		mjerilo	M 1:80 0 10 50 100 200
VELINDA DIZAJN D.O.O. BUŽANOVA 20 / B1 / 5.KAT / 10 000 ZAGREB		datum	11.09.2023.

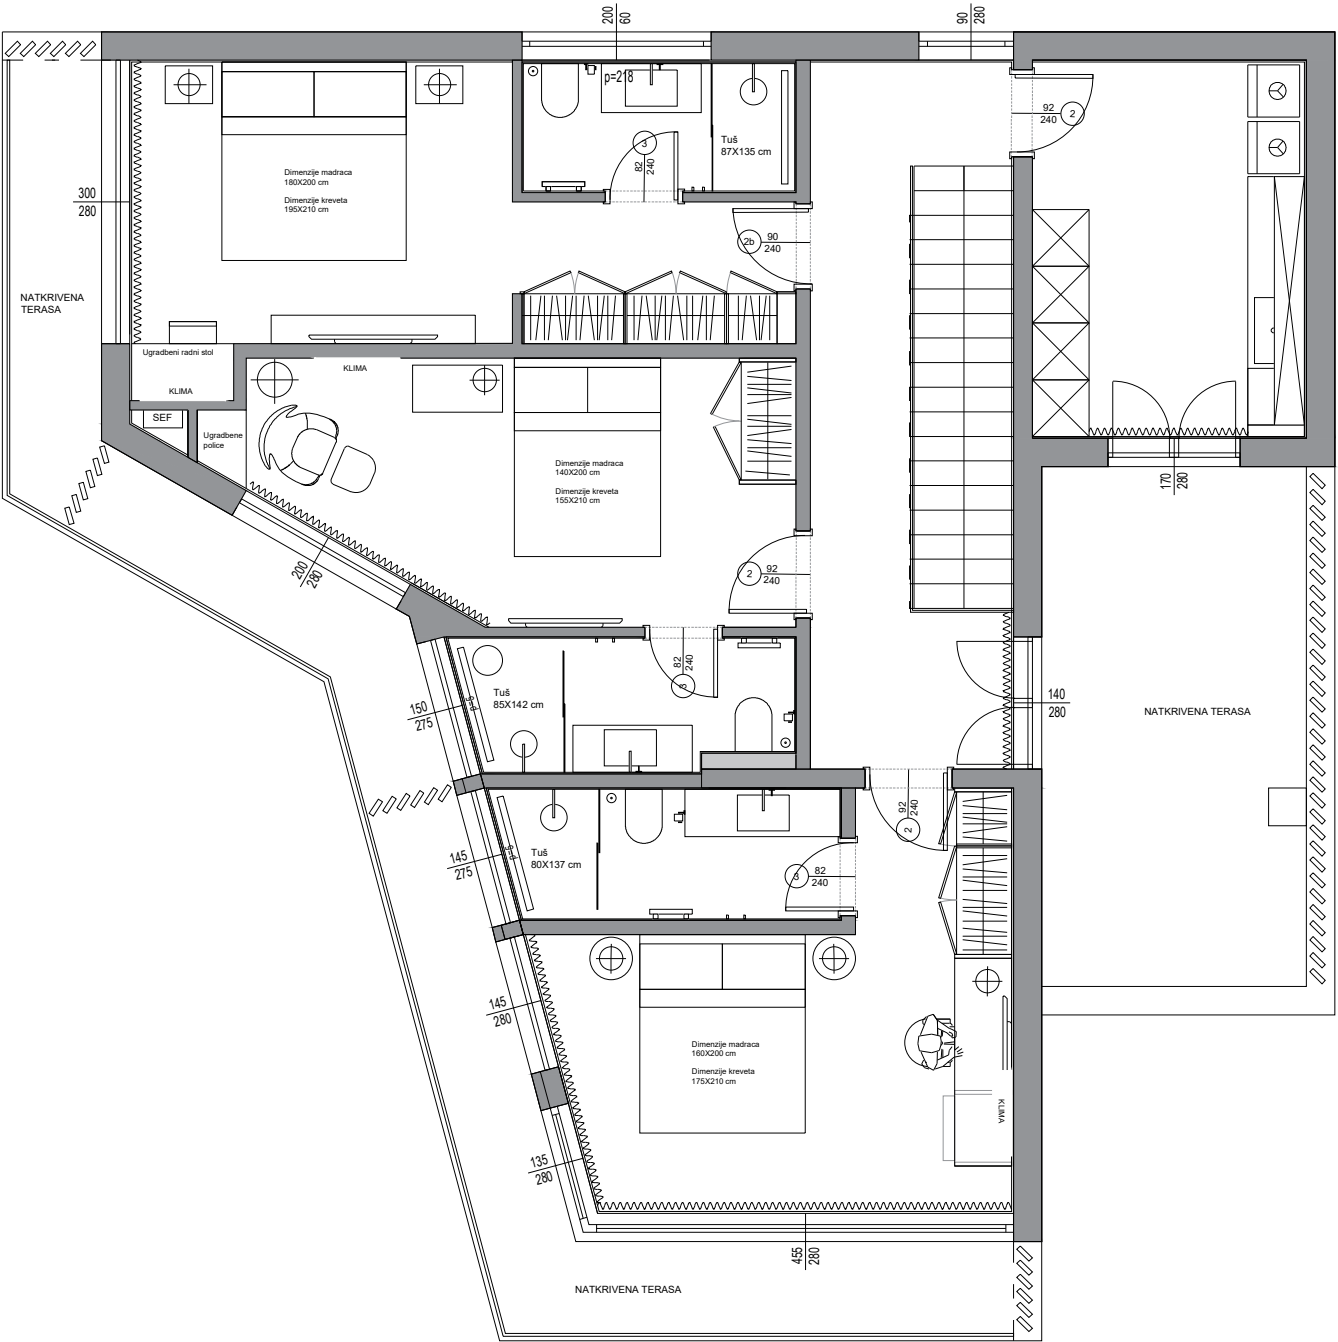

***NAPOMENE:**

Sve nacрте, mjere i opise potrebno je iskontrolirati u naravi. Za sva odstupanja od nacрта, potrebno je kontaktirati glavnom dizajnera za usklađivanje prije donošenja odluka. Svi radionički nacрти trebaju se dostaviti projektantu na pregled. Svi materijali i boje trebaju biti predani projektantu na pregled i odabir. Na nacrtima je na nosivim zidovima dodana žbuka debljine 2 cm. Sve dimenzije polaze od završnog sloja zida. Prilikom dimenzioniranja vrata, korišteni su građevinski otvori.

PROJEKT: Joe Periša - Vila		IZVEDBENI PROJEKT INTERIJERA	
Kat - Tlocrt		mjerilo M 1:80	010 50 100 200
VELINDA DIZAJN D.O.O. BUŽANOVA 20 / B1 / 5.KAT / 10 000 ZAGREB		datum	11.09.2023.



LEGENDA

- GIPSKARTONSKI ZID
- GIPSKARTONSKI ZID IZNAD GEBERITA

***NAPOMENE:**

Sve nacрте, mjere i opise potrebno je iskontrolirati u naravi. Za sva odstupanja od nacрта, potrebno je kontaktirati glavnom dizajnera za usklađivanje prije donošenja odluka. Svi radionički nacrti trebaju se dostaviti projektantu na pregled. Svi materijali i boje trebaju biti predani projektantu na pregled i odabir. Na nacrtima je na nosivim zidovima dodana žbuka debljine 2 cm. Sve dimenzije polaze od završnog sloja zida. Prilikom dimenzioniranja vrata, korišteni su građevinski otvori.

PROJEKT: Joe Periša - Vila		IZVEDBENI PROJEKT INTERIJERA	
Kat - Nacrt gipskartona	mjerilo	M 1:80	
		0 10 50 100 200	
VELINDA DIZAJN D.O.O. BUŽANOVA 20 / B1 / 5.KAT / 10 000 ZAGREB	datum	11.09.2023.	




LEGENDA

SPUŠTENI STROP, POTREBNO
POTVRDITI VISINU S ARHITEKTIMA

*NAPOMENE:

Sve nacрте, mjere i opise potrebno je iskontrolirati u naravi. Za sva odstupanja od nacрта, potrebno je kontaktirati glavnom dizajnera za usklađivanje prije donošenja odluka. Svi radionički nacrti trebaju se dostaviti projektantu na pregled. Svi materijali i boje trebaju biti predani projektantu na pregled i odabir. Na nacrtima je na nosivim zidovima dodana žbuka debljine 2 cm. Sve dimenzije polaze od završnog sloja zida. Prilikom dimenzioniranja vrata, korišteni su građevinski otvori.

PROJEKT: Joe Periša - Vila		IZVEDBENI PROJEKT INTERIJERA	
Kat - Nacrt spuštenog stropa		mjerilo	M 1:80 0 10 50 100 200
VELINDA DIZAJN D.O.O. BUŽANOVA 20 / B1 / 5.KAT / 10 000 ZAGREB		datum	11.09.2023.

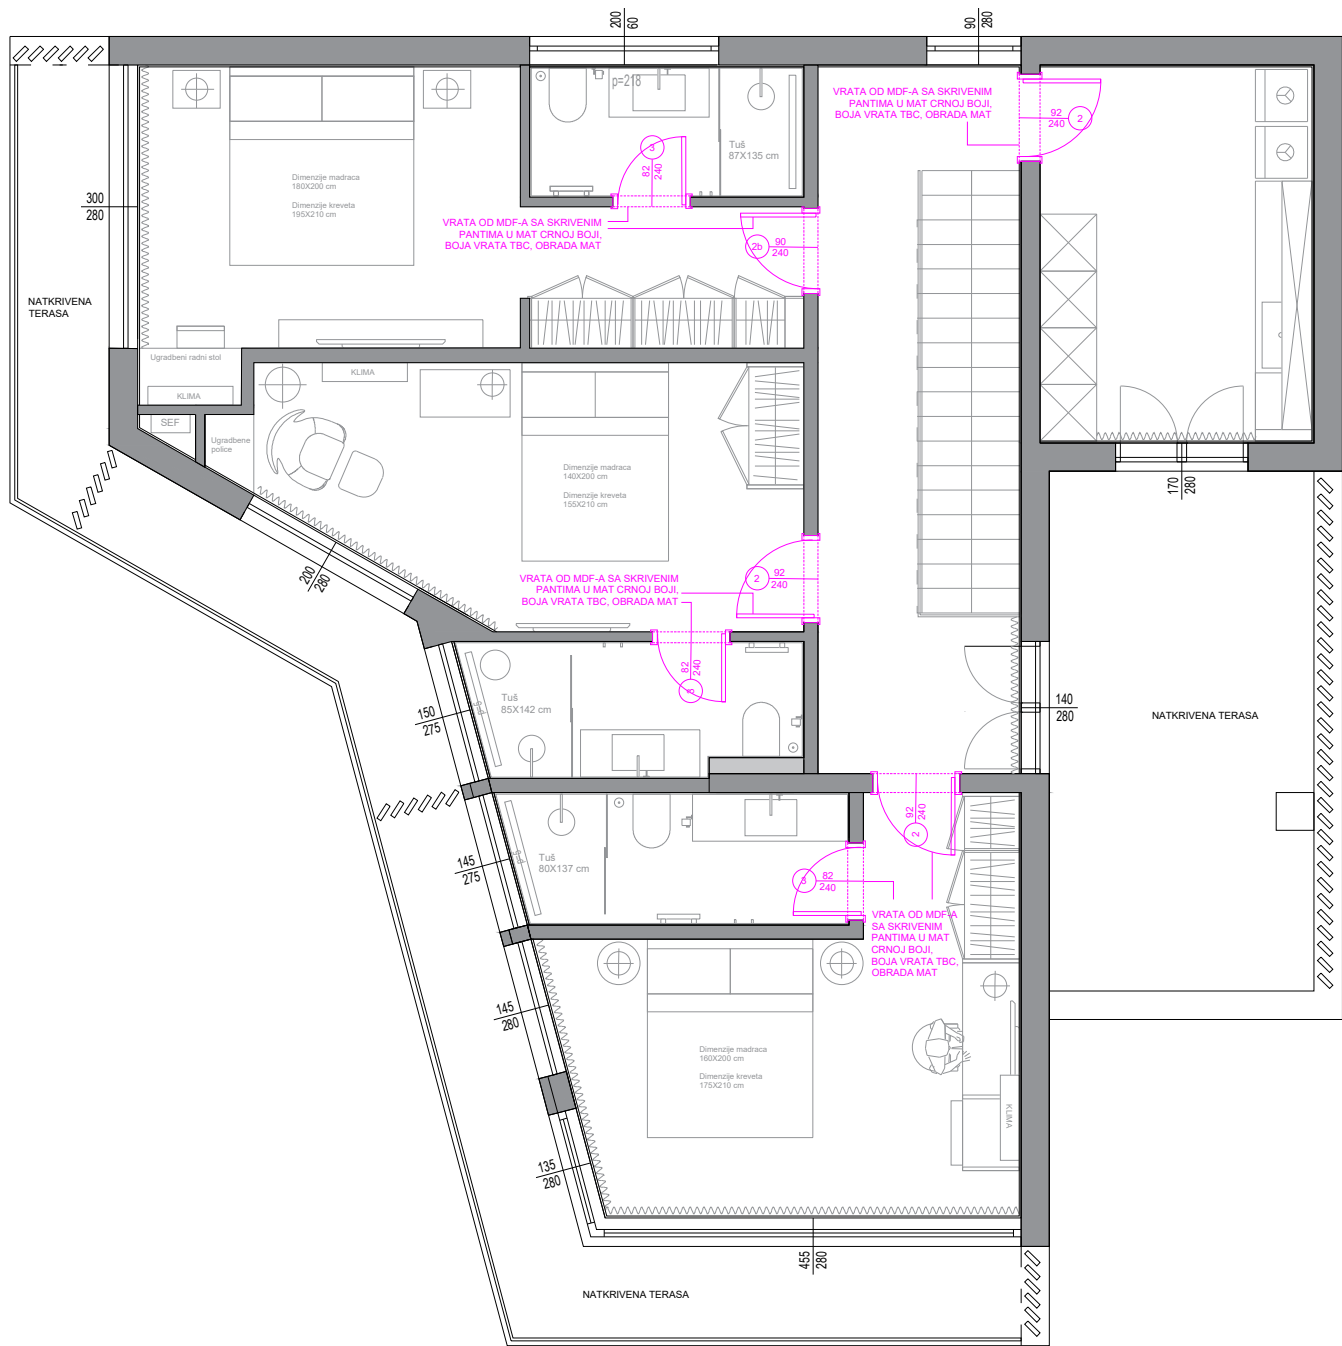

***NAPOMENE:**

Sve nacрте, mjere i opise potrebno je iskontrolirati u naravi. Za sva odstupanja od nacрта, potrebno je kontaktirati glavnom dizajnera za usklađivanje prije donošenja odluka. Svi radionički nacрти trebaju se dostaviti projektantu na pregled. Svi materijali i boje trebaju biti predani projektantu na pregled i odabir. Na nacrtima je na nosivim zidovima dodana žbuka debljine 2 cm. Sve dimenzije polaze od završnog sloja zida. Prilikom dimenzioniranja vrata, korišteni su građevinski otvori.

PROJEKT: Joe Periša - Vila		IZVEDBENI PROJEKT INTERIJERA	
Kat - Nacrt vrata		mjerilo M 1:80	0 10 50 100 200
VELINDA DIZAJN D.O.O. BUŽANOVA 20 / B1 / 5.KAT / 10 000 ZAGREB		datum	11.09.2023.



LEGENDA

- ONE LIGHT, THE 7W COB DARK LIGHT, RECESSED ADJUSTABLE LIGHT, 11107DA/B/W, 8 CM FI, INSTALACIJSKA VISINA 8 CM
- ONE LIGHT, THE IP65 PROJECT RANGE, RECESSED LIGHT, 10102H/B/W, 3.7 CM FI, INSTALACIJSKA VISINA 5 CM
- ONE LIGHT, THE IP65 BATHROOM RANGE ALUMINIUM, RECESSED LIGHT, 10105R1/B, 8.4 CM FI, INSTALACIJSKA VISINA 12 CM
- ONE LIGHT, RECESSED CYLINDERS ALUMINIUM, RECESSED LIGHT, 10105D9/B/B, 6.8 CM FI, INSTALACIJSKA VISINA 10 CM
- ONE LIGHT, THE COB RECESSED CYLINDERS, RECESSED ADJUSTABLE LIGHT, 11207C/B/W, 16.8 CM FI, INSTALACIJSKA VISINA 9 CM
- ONE LIGHT, OUTDOOR CEILING CYLINDERS DIE CAST, 8 CM FI
- IZVOD STRUJE ZA SENZORSKU LED RASVJETU
- VIZILICA
- STOLNA LAMPA
- ALARM

*NAPOMENE:

Sve nacрте, mjere i opise potrebno je iskontrolirati u naravi. Za sva odstupanja od nacрта, potrebno je kontaktirati glavnom dizajnera za usklađivanje prije donošenja odluka. Svi radionički nacrti trebaju se dostaviti projektantu na pregled. Svi materijali i boje trebaju biti predani projektantu na pregled i odabir. Na nacrtima je na nosivim zidovima dodana žbuka debljine 2 cm. Sve dimenzije polaze od završnog sloja zida. Prilikom dimenzioniranja vrata, korišteni su građevinski otvori.

PROJEKT: Joe Periša - Vila		IZVEDBENI PROJEKT INTERIJERA	
Kat - Nacrt rasvjete		mjerilo	M 1:80 0 10 50 100 200
VELINDA DIZAJN D.O.O. BUŽANOVA 20 / B1 / 5.KAT / 10 000 ZAGREB		datum	11.09.2023.

LEGENDA


-  UTIČNICA
-  VANJSKA UTIČNICA S POKLOPCEM
-  PREKIDAČ S JEDNIM MODULOM
-  PREKIDAČ S DVA MODULA
-  PREKIDAČ S TRI MODULA
-  PREKIDAČ S ČETIRI MODULA
-  MASTER PREKIDAČ
-  PREKIDAČ ZA ELEKTRIČNE ROLETE
-  VENTILATOR
-  ELEKTRIČNI RADIJATOR
-  ALARM

SVE UTIČNICE (CENTAR) TREBAJU BITI NA VISINI 35 CM OD RAZINE GOTOVOG PODA UKOLIKO NA NACRTU NIJE DRUGAČIJE OZNAČENO.

SVI PREKIDAČI (CENTAR) TREBAJU BITI NA VISINI 110 CM OD RAZINE GOTOVOG PODA UKOLIKO NA NACRTU NIJE DRUGAČIJE OZNAČENO.

SVE UTIČNICE SU KOTIRANE NA SREDINU MODULA.

SVI PREKIDAČI SU KOTIRANI NA POZICIJU PRVOG PREKIDAČA NA MODULU OD KOTIRANE TOČKE.

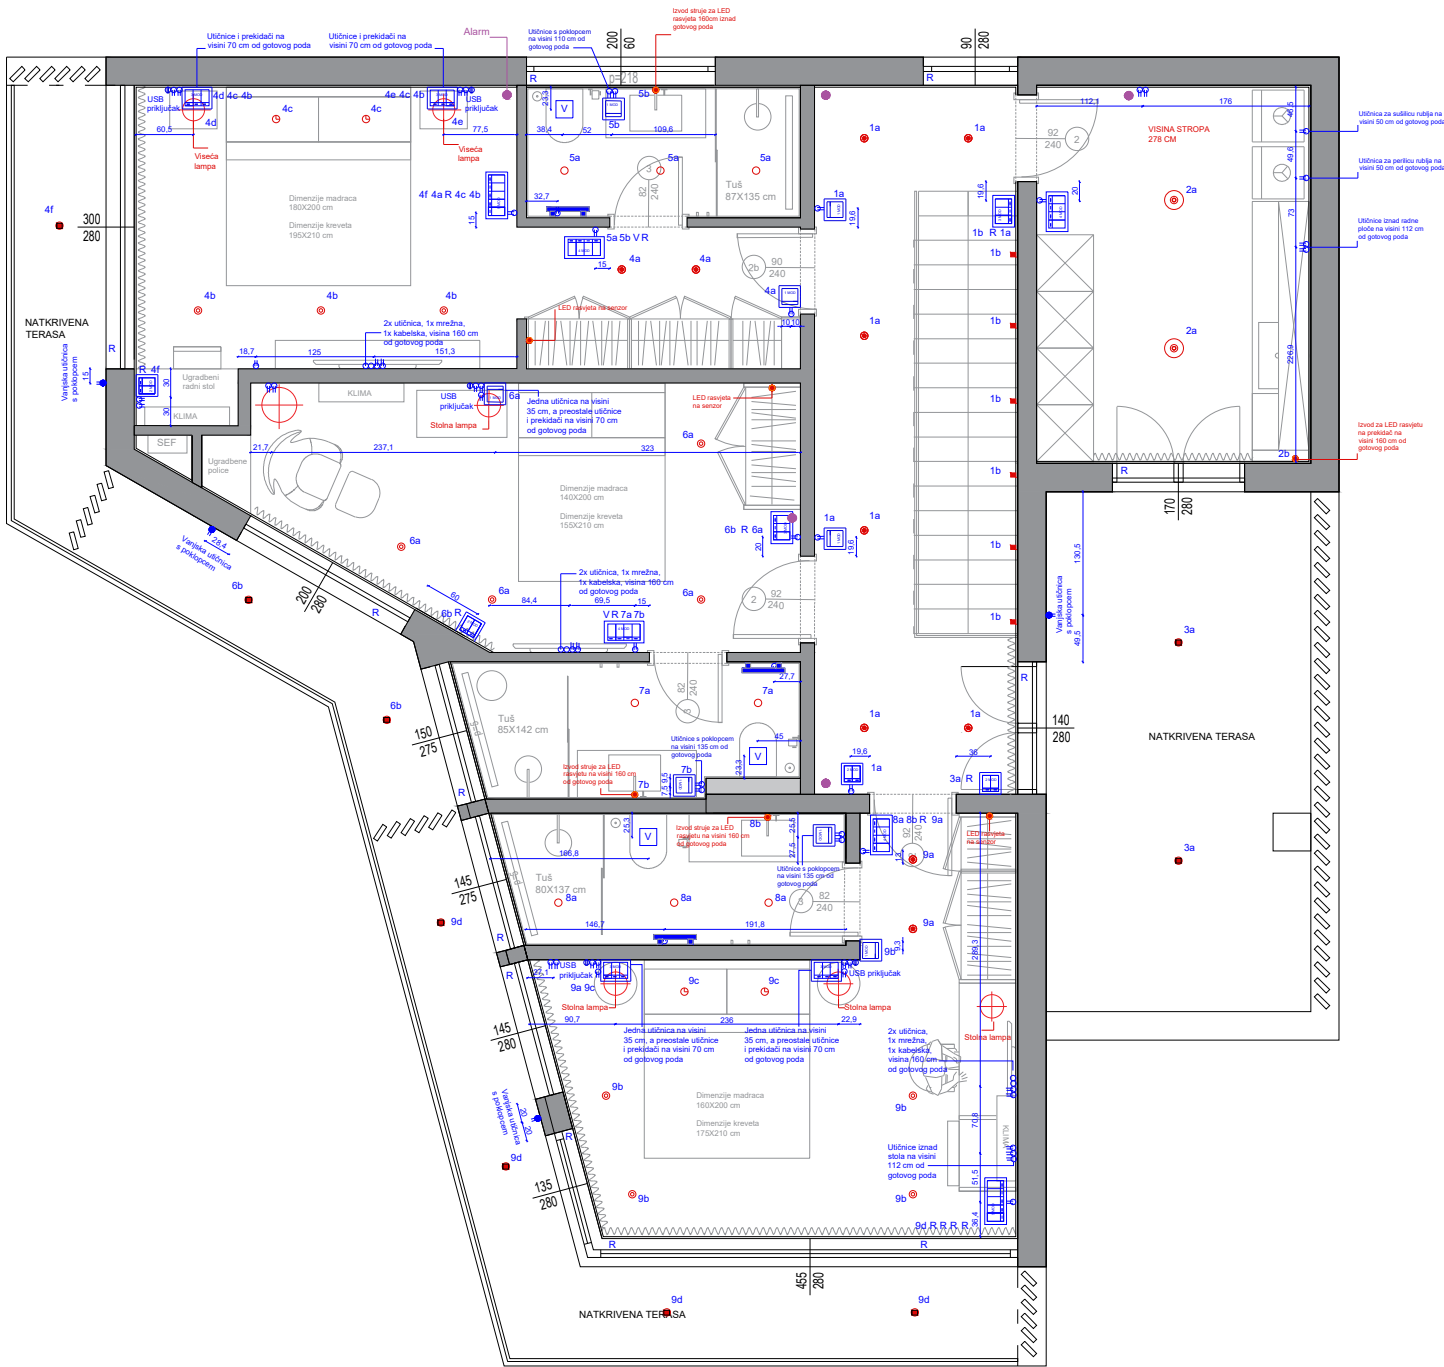

*NAPOMENE:

Sve nacрте, mjere i opise potrebno je iskontrolirati u naravi. Za sva odstupanja od nacрта, potrebno je kontaktirati glavnom dizajnera za usklađivanje prije donošenja odluka. Svi radionički nacrti trebaju se dostaviti projektantu na pregled. Svi materijali i boje trebaju biti predani projektantu na pregled i odabir. Na nacrtima je na nosivim zidovima dodana žbuka debljine 2 cm. Sve dimenzije polaze od završnog sloja zida. Prilikom dimenzioniranja vrata, korišteni su građevinski otvori.


PROJEKT: Joe Periša - Vila IZVEDBENI PROJEKT INTERIJERA

Kat - Nacrt struje

mjerilo | M 1:80 0 10 50 100 200

VELINDA DIZAJN D.O.O. BUŽANOVA 20 / B1 / 5.KAT / 10 000 ZAGREB

datum | 11.09.2023.

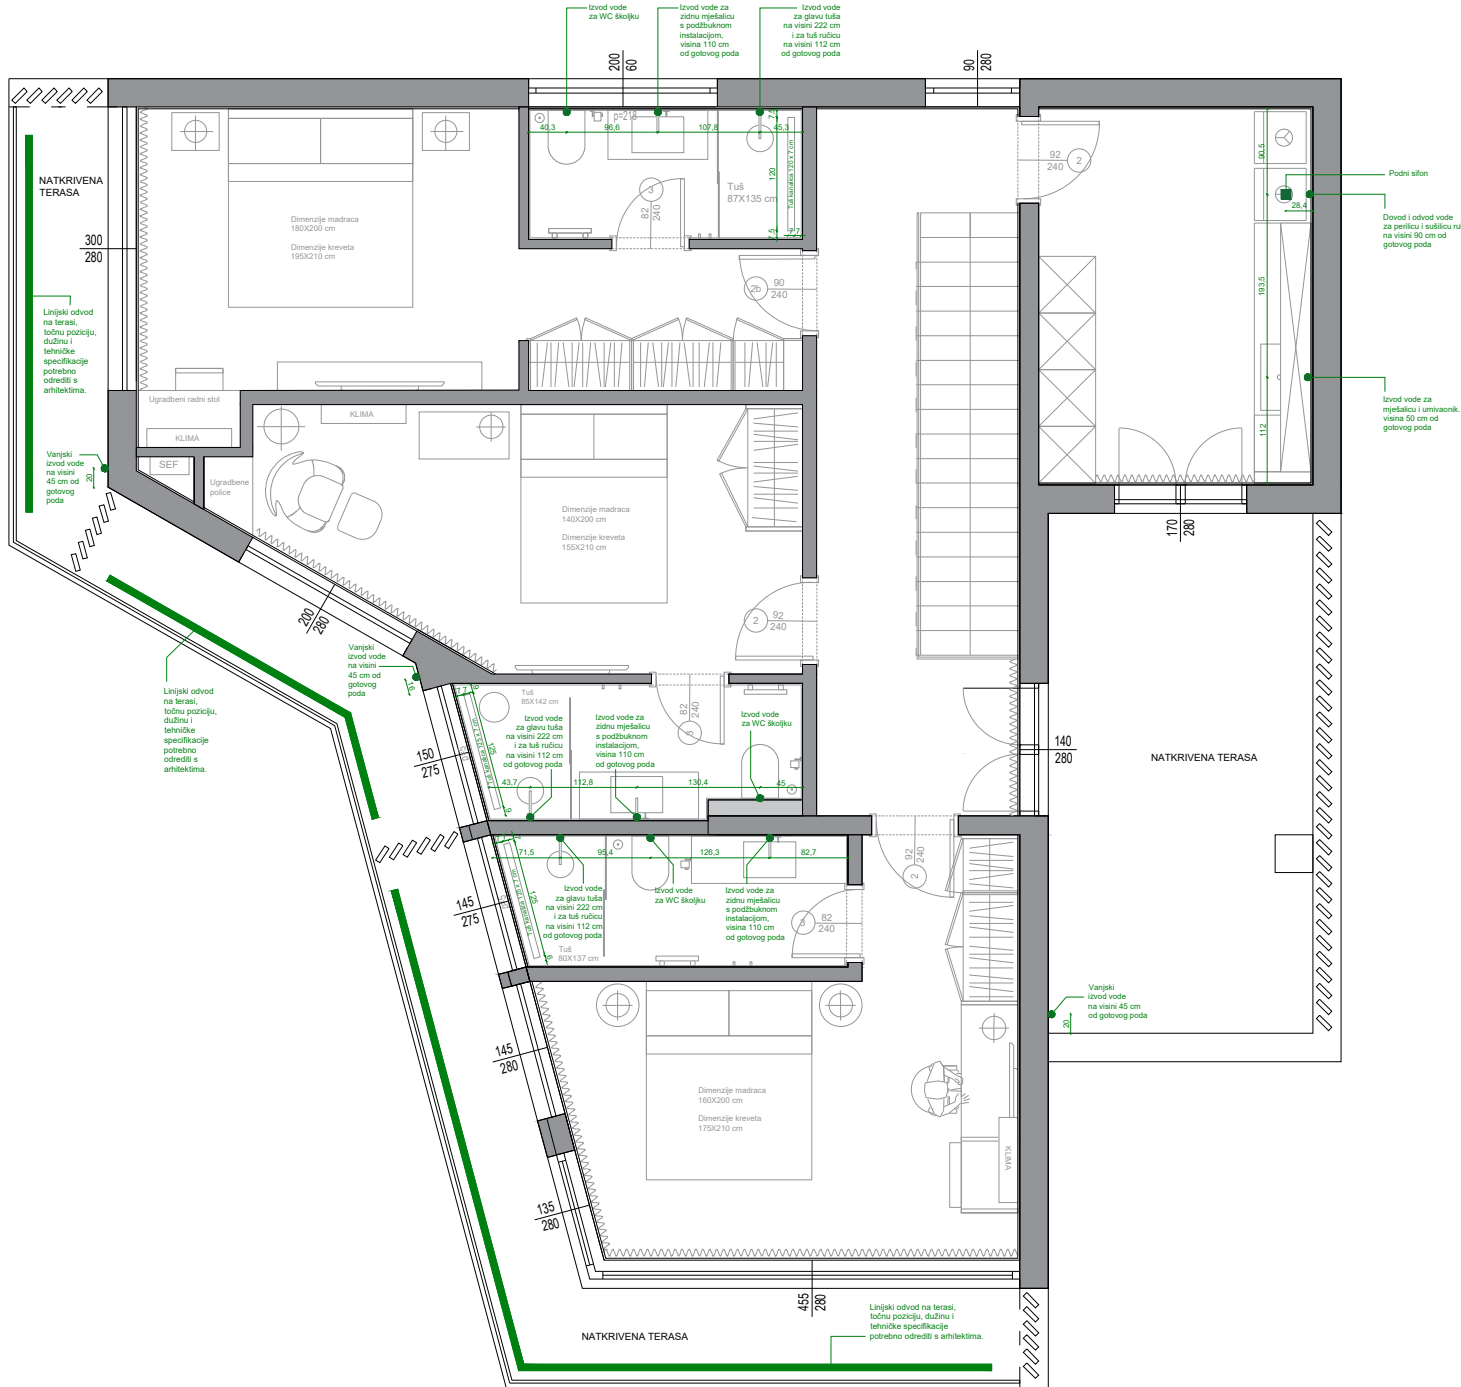


LEGENDA

- IZVOD VODE
- PODNI SIFON

*NAPOMENE:

Sve nacрте, mjere i opise potrebno je iskontrolirati u naravi. Za sva odstupanja od nacрта, potrebno je kontaktirati glavnom dizajnera za usklađivanje prije donošenja odluka. Svi radionički nacrti trebaju se dostaviti projektantu na pregled. Svi materijali i boje trebaju biti predani projektantu na pregled i odabir. Na nacrtima je na nosivim zidovima dodana žbuka debljine 2 cm. Sve dimenzije polaze od završnog sloja zida. Prilikom dimenzioniranja vrata, korišteni su građevinski otvori.


PROJEKT: Joe Periša - Vila		IZVEDBENI PROJEKT INTERIJERA	
Kat - Nacrt vode		mjerilo	M 1:80 0 10 50 100 200
VELINDA DIZAJN D.O.O. BUŽANOVA 20 / B1 / 5.KAT / 10 000 ZAGREB		datum	11.09.2023.

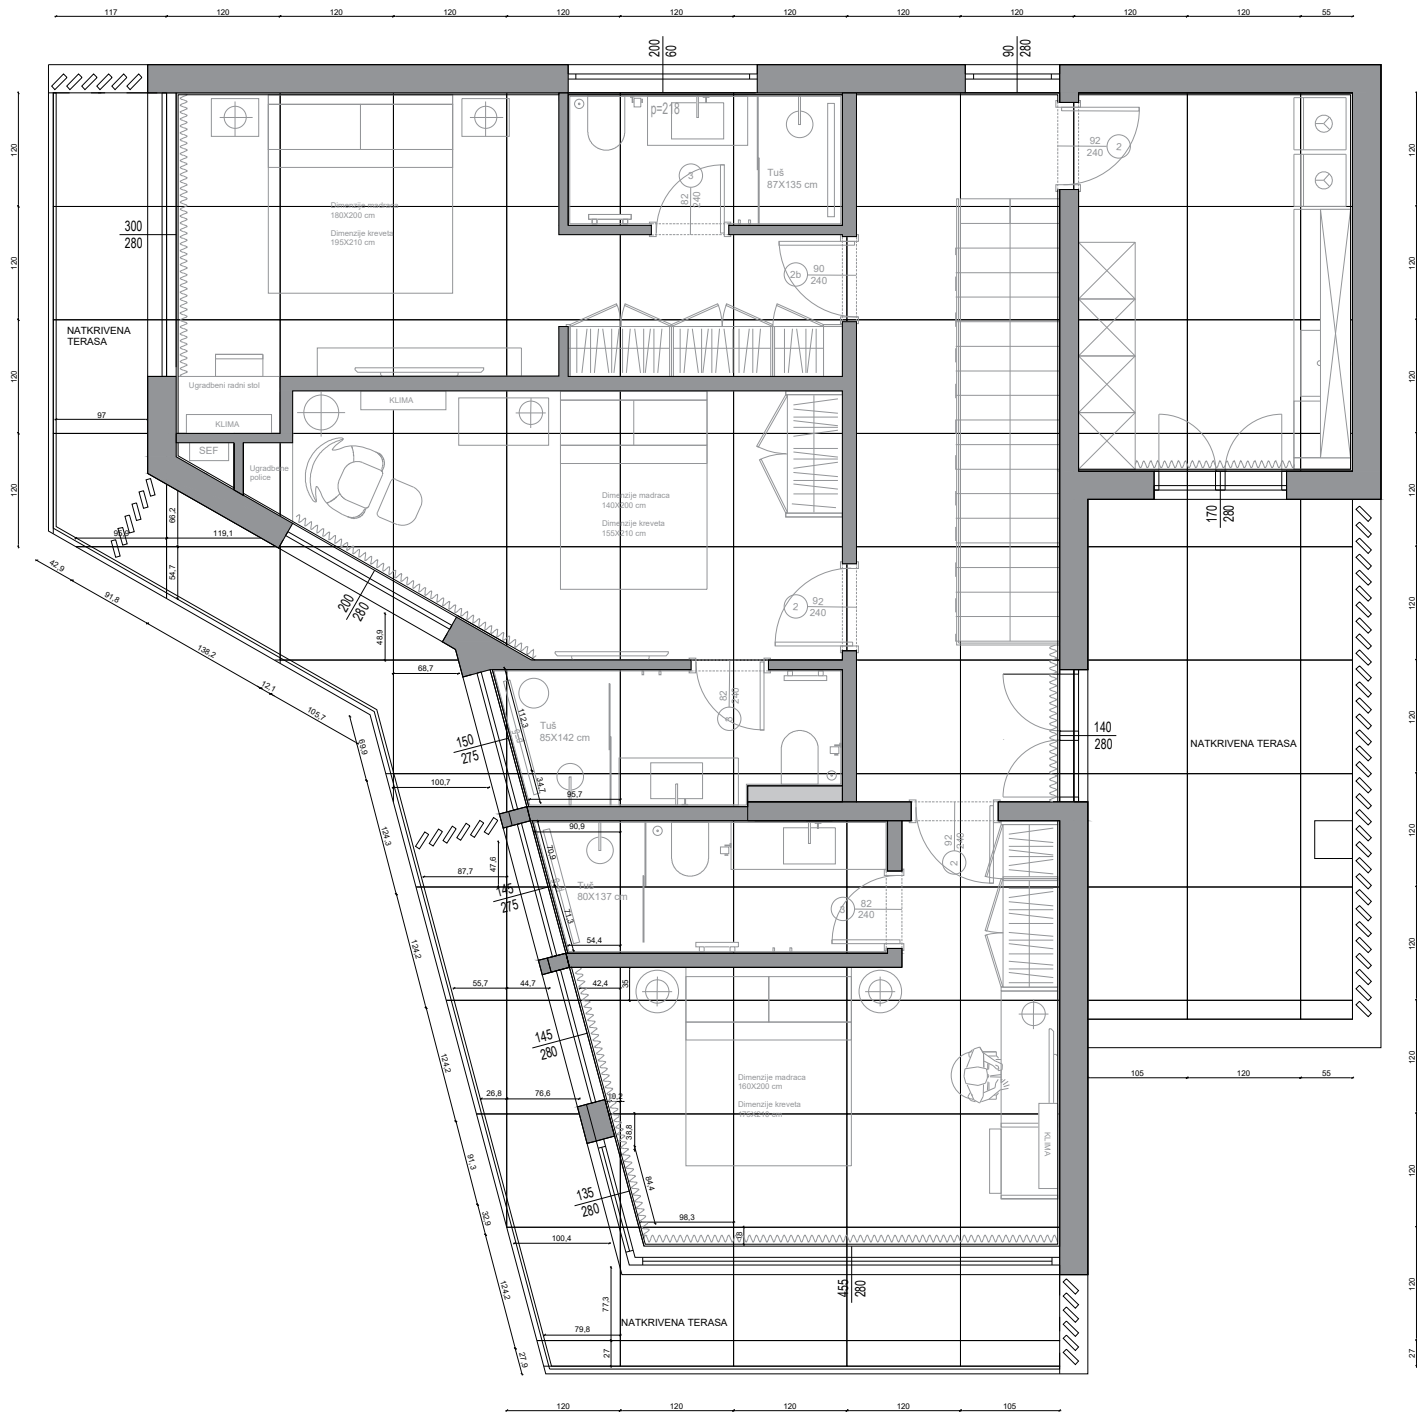

***NAPOMENE:**

Sve nacрте, mjere i opise potrebno je iskontrolirati u naravi. Za sva odstupanja od nacрта, potrebno je kontaktirati glavnom dizajnera za usklađivanje prije donošenja odluka. Svi radionički nacrti trebaju se dostaviti projektantu na pregled. Svi materijali i boje trebaju biti predani projektantu na pregled i odabir. Na nacrtima je na nosivim zidovima dodana žbuka debljine 2 cm. Sve dimenzije polaze od završnog sloja zida. Prilikom dimenzioniranja vrata, korišteni su građevinski otvori.






PROJEKT: Joe Periša - Vila		IZVEDBENI PROJEKT INTERIJERA	
Kat - Nacrt polaganja pločica	mjerilo M 1:80 0 10 50 100 200	datum	11.09.2023.
		VELINDA DIZAJN D.O.O. BUŽANOVA 20 / B1 / 5.KAT / 10 000 ZAGREB	

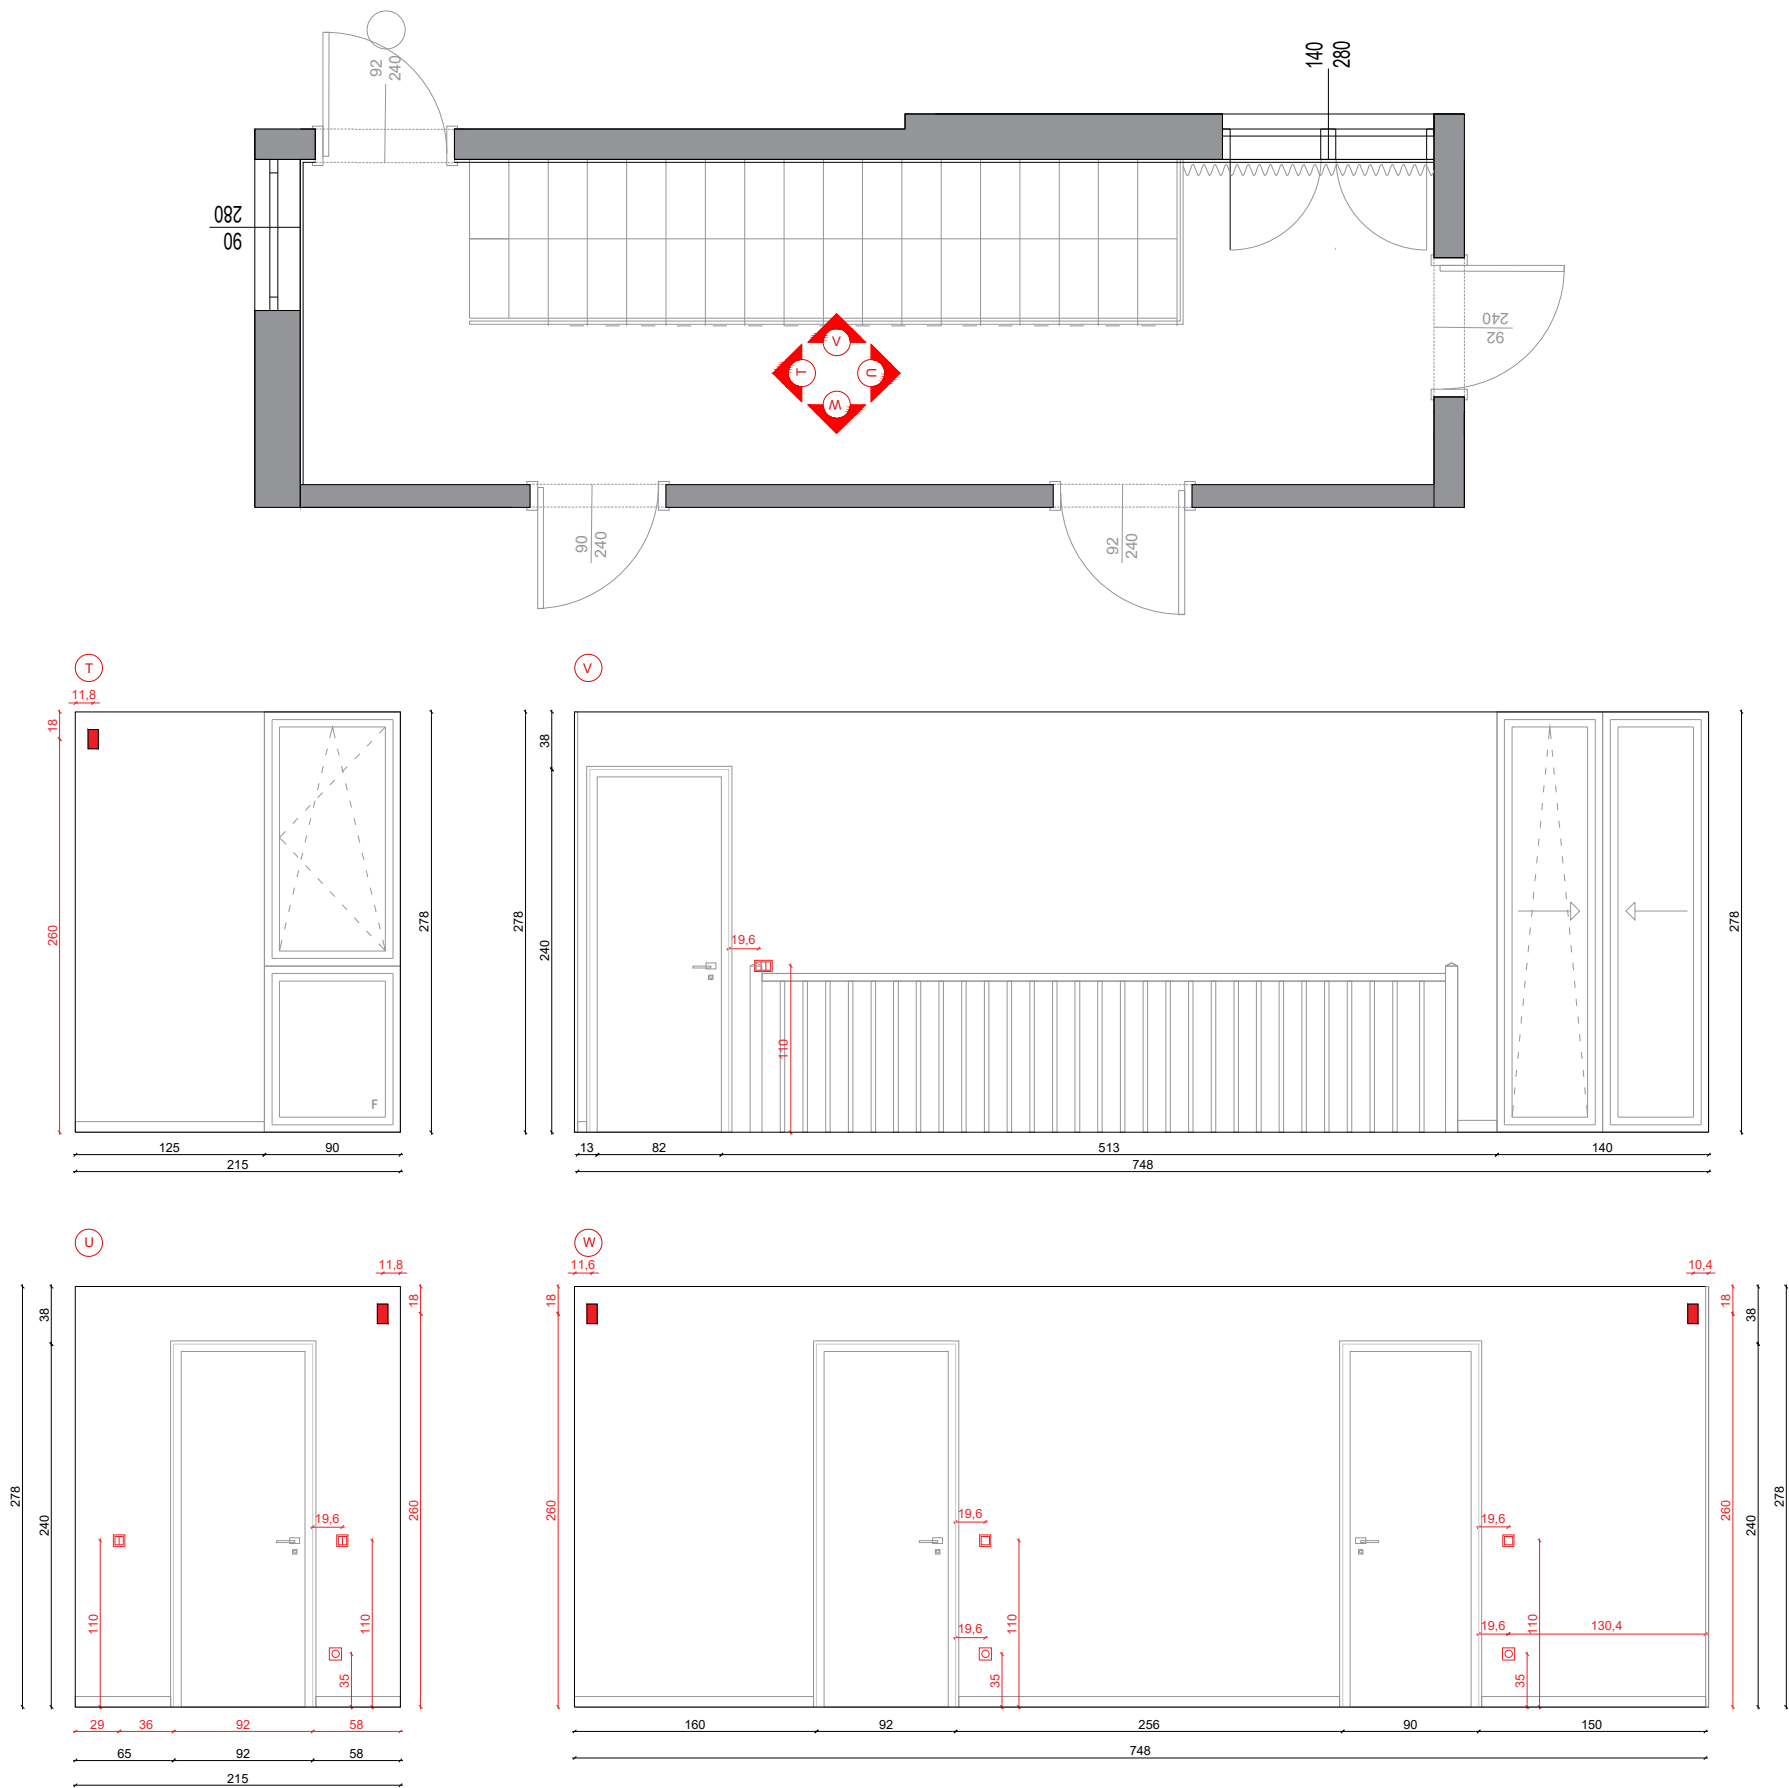

***NAPOMENE:**

Sve nacрте, mjere i opise potrebno je iskontrolirati u naravi. Za sva odstupanja od nacрта, potrebno je kontaktirati glavnom dizajnera za usklađivanje prije donošenja odluka. Svi radionički nacrti trebaju se dostaviti projektantu na pregled. Svi materijali i boje trebaju biti predani projektantu na pregled i odabir. Na nacrtima je na nosivim zidovima dodana žbuka debljine 2 cm. Sve dimenzije polaze od završnog sloja zida. Prilikom dimenzioniranja vrata, korišteni su građevinski otvori.






PROJEKT: Joe Periša - Vila		IZVEDBENI PROJEKT INTERIJERA	
Pogled T, U, V i W		mjerilo	M 1:40 0 10 50 100 200
VELINDA DIZAJN D.O.O. BUŽANOVA 20 / B1 / 5.KAT / 10 000 ZAGREB		datum	11.09.2023.

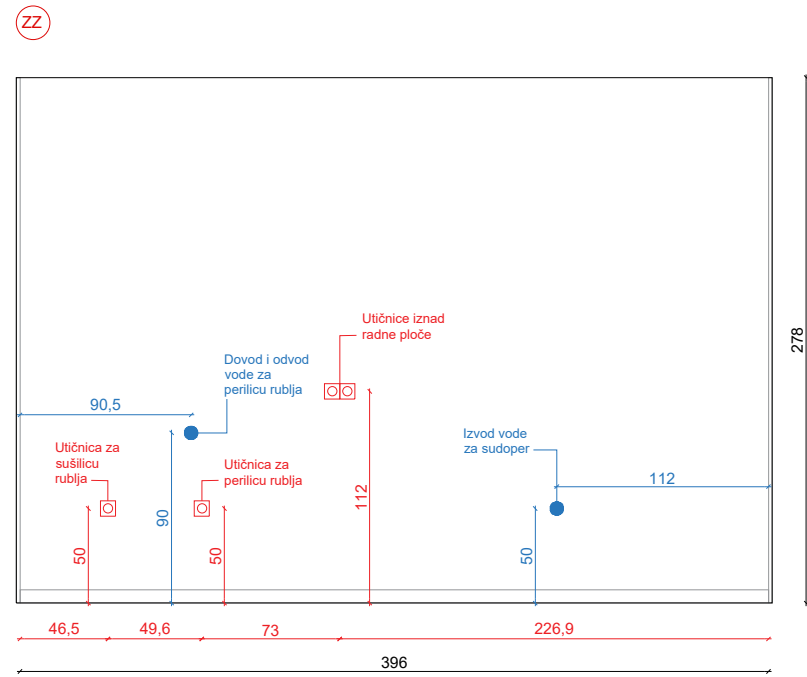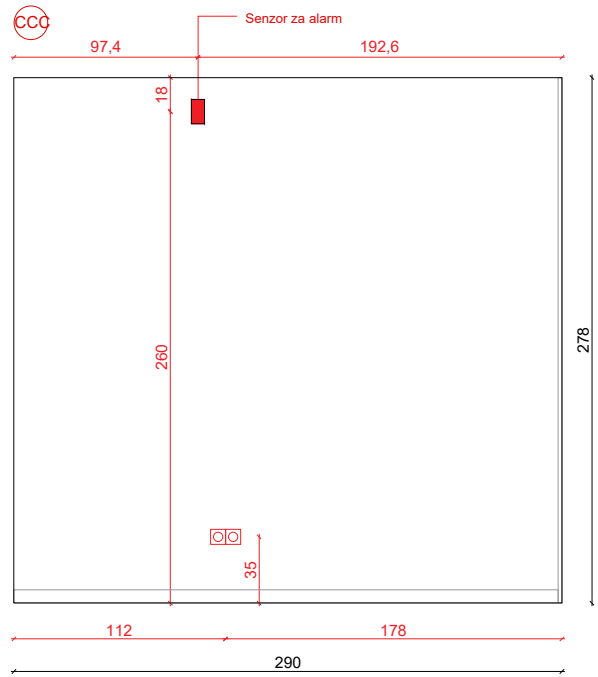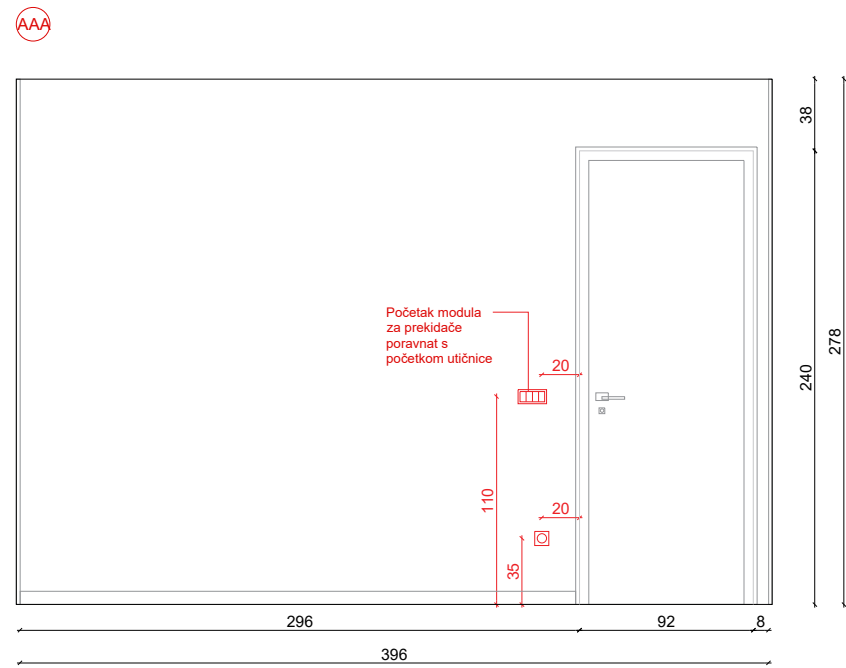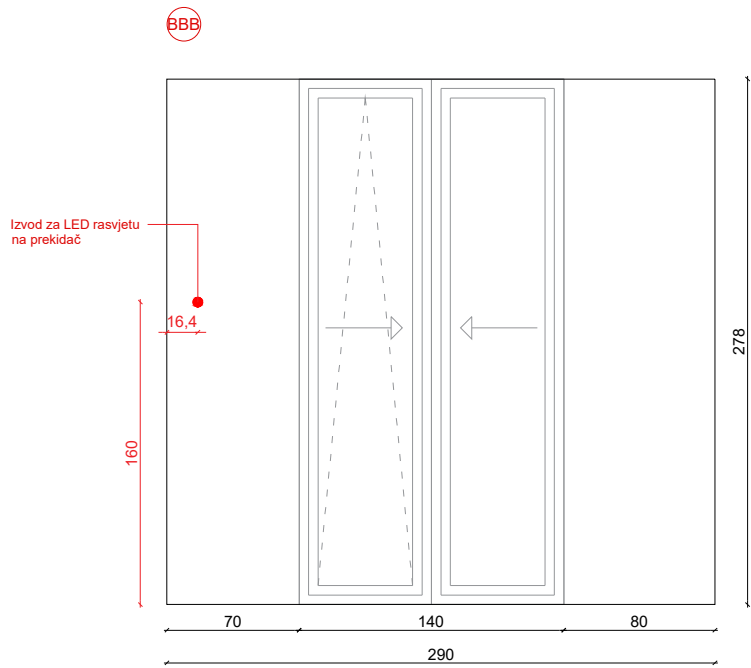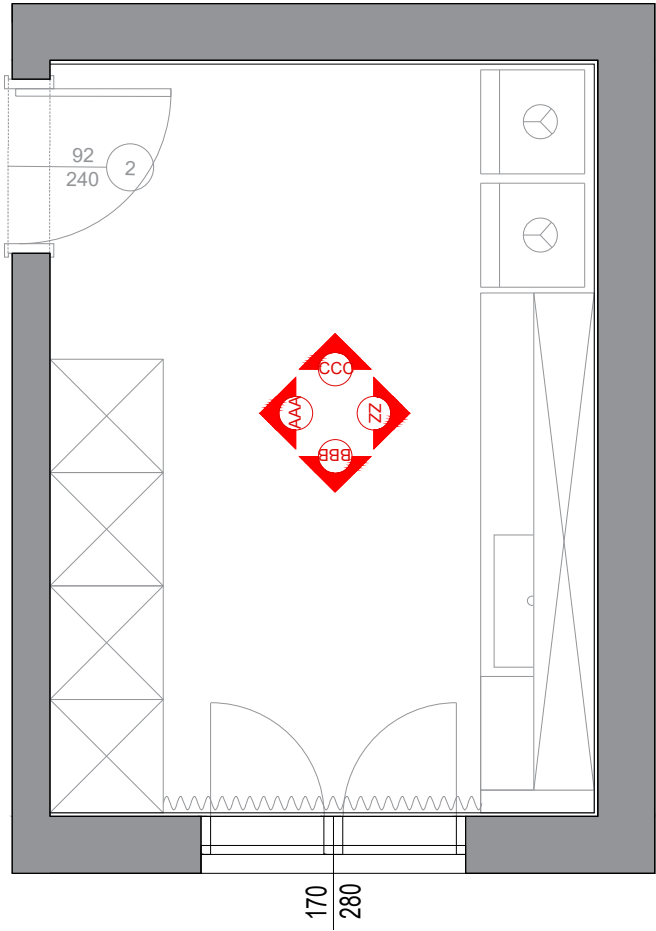

***NAPOMENE:**

Sve nacрте, mjere i opise potrebno je iskontrolirati u naravi. Za sva odstupanja od nacрта, potrebno je kontaktirati glavnom dizajnera za usklađivanje prije donošenja odluka. Svi radionički nacрти trebaju se dostaviti projektantu na pregled. Svi materijali i boje trebaju biti predani projektantu na pregled i odabir. Na nacrtima je na nosivim zidovima dodana žbuka debljine 2 cm. Sve dimenzije polaze od završnog sloja zida. Prilikom dimenzioniranja vrata, korišteni su građevinski otvori.

PROJEKT: Joe Periša - Vila		IZVEDBENI PROJEKT INTERIJERA	
Pogled ZZ, AAA, BBB i CCC		mjerilo	M 1:40 0 10 50 100 200
VELINDA DIZAJN D.O.O. BUŽANOVA 20 / B1 / 5.KAT / 10 000 ZAGREB		datum	11.09.2023.

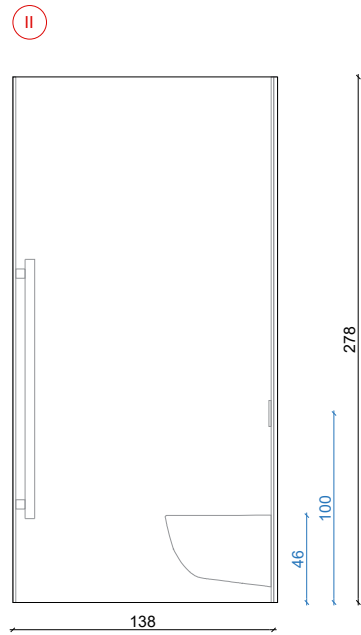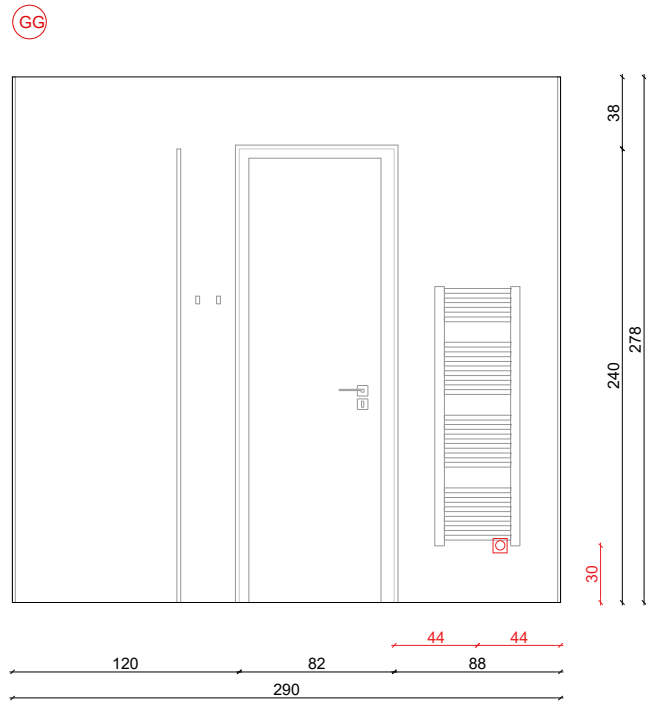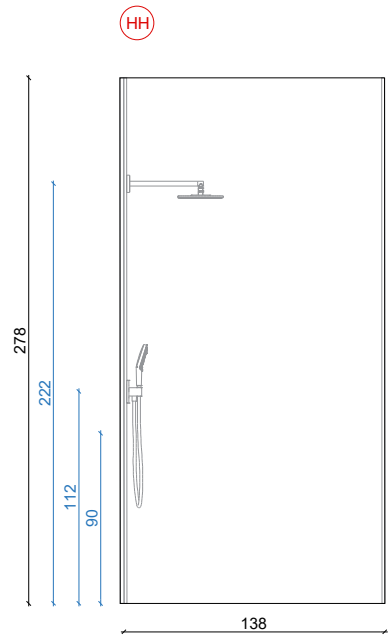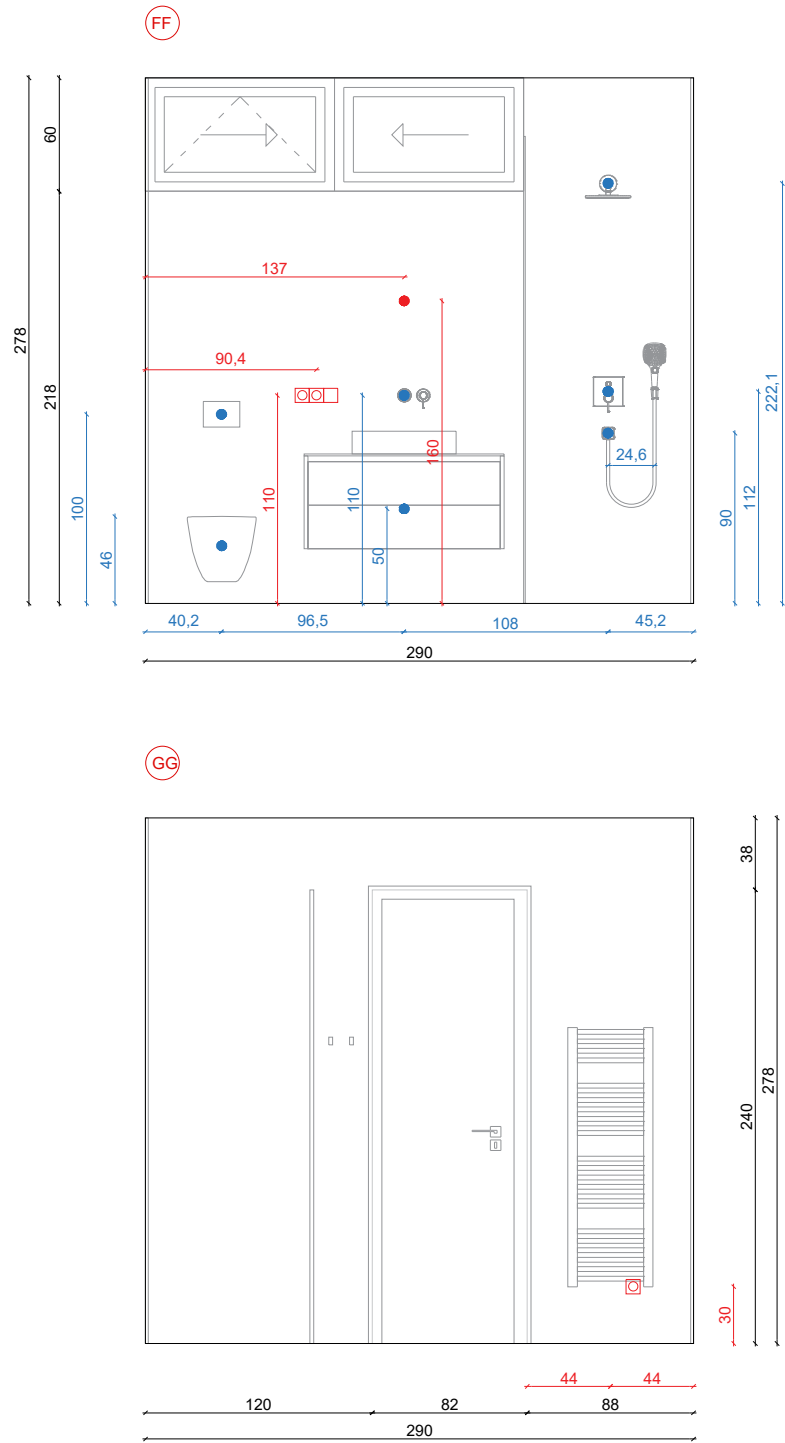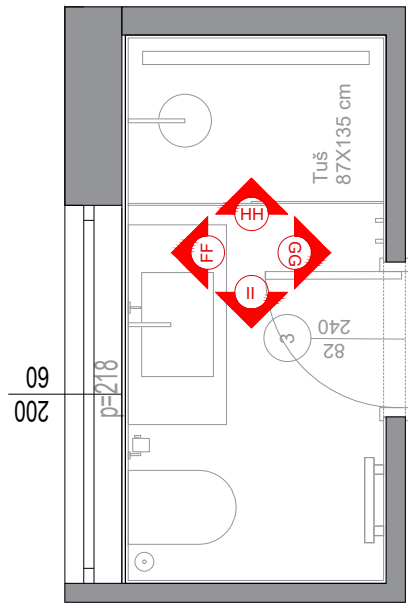

***NAPOMENE:**

Sve nacрте, mjere i opise potrebno je iskontrolirati u naravi. Za sva odstupanja od nacрта, potrebno je kontaktirati glavnom dizajnera za usklađivanje prije donošenja odluka. Svi radionički nacрти trebaju se dostaviti projektantu na pregled. Svi materijali i boje trebaju biti predani projektantu na pregled i odabir. Na nacrtima je na nosivim zidovima dodana žbuka debljine 2 cm. Sve dimenzije polaze od završnog sloja zida. Prilikom dimenzioniranja vrata, korišteni su građevinski otvori.

PROJEKT: Joe Periša - Vila







IZVEDBENI PROJEKT INTERIJERA

Pogled FF, GG, HH i II

mjerilo | M 1:40 | 0 10 50 100 200

VELINDA DIZAJN D.O.O.
BUŽANOVA 20 / B1 / 5.KAT / 10 000 ZAGREB



datum | 11.09.2023.

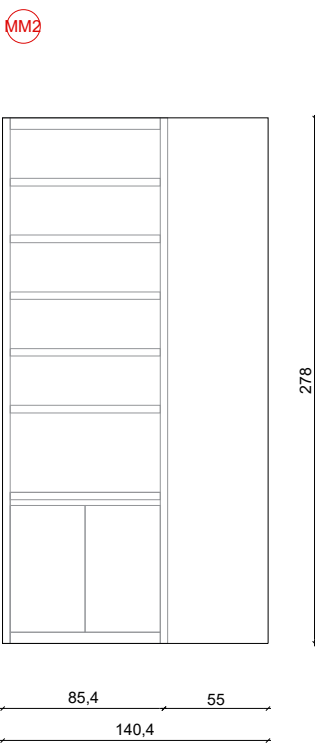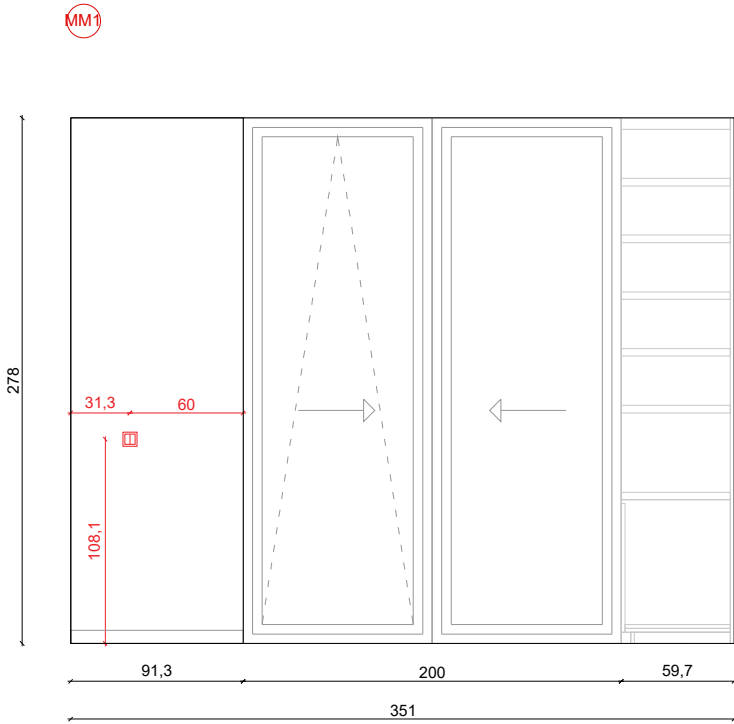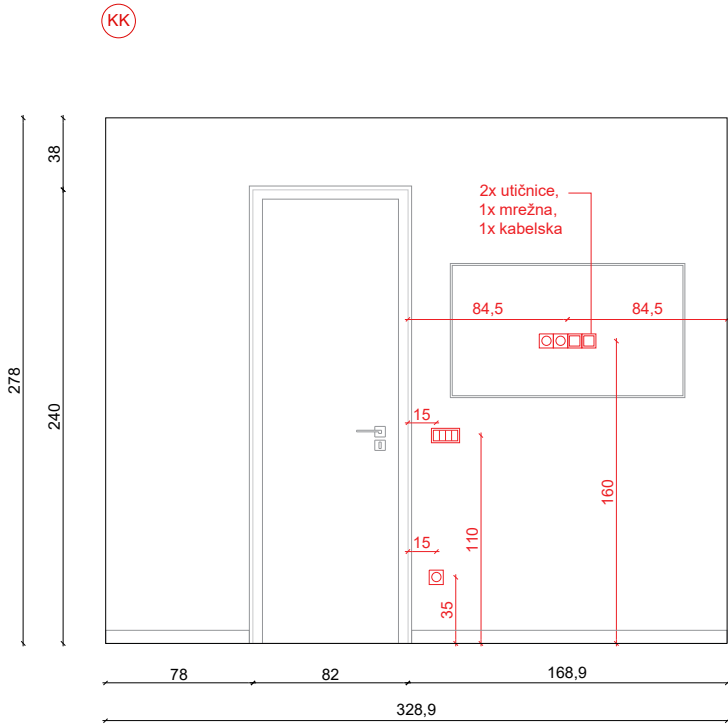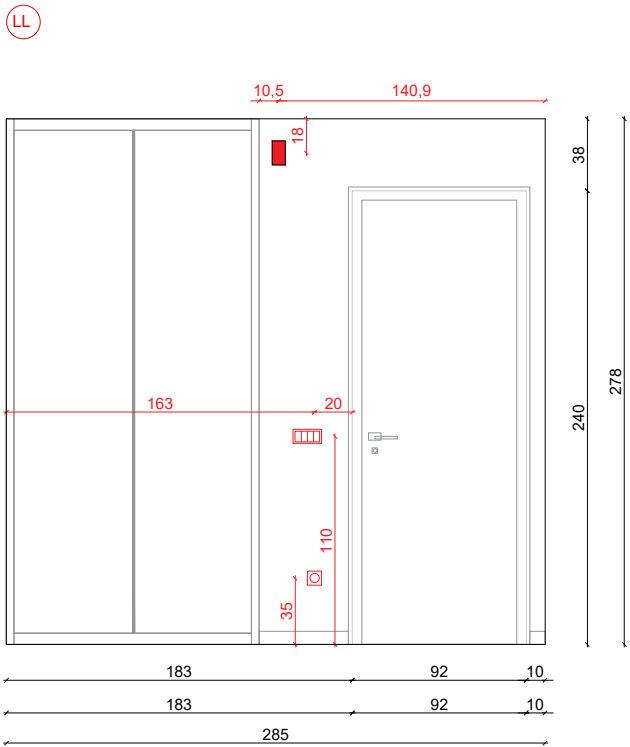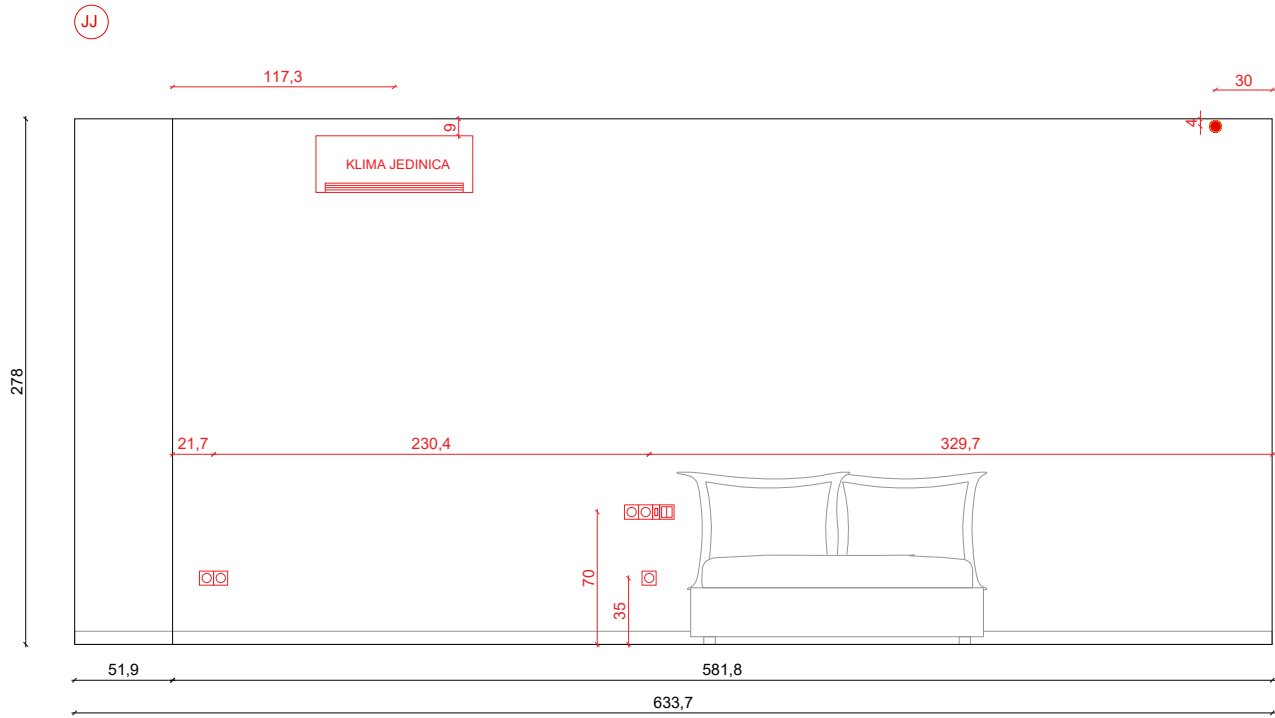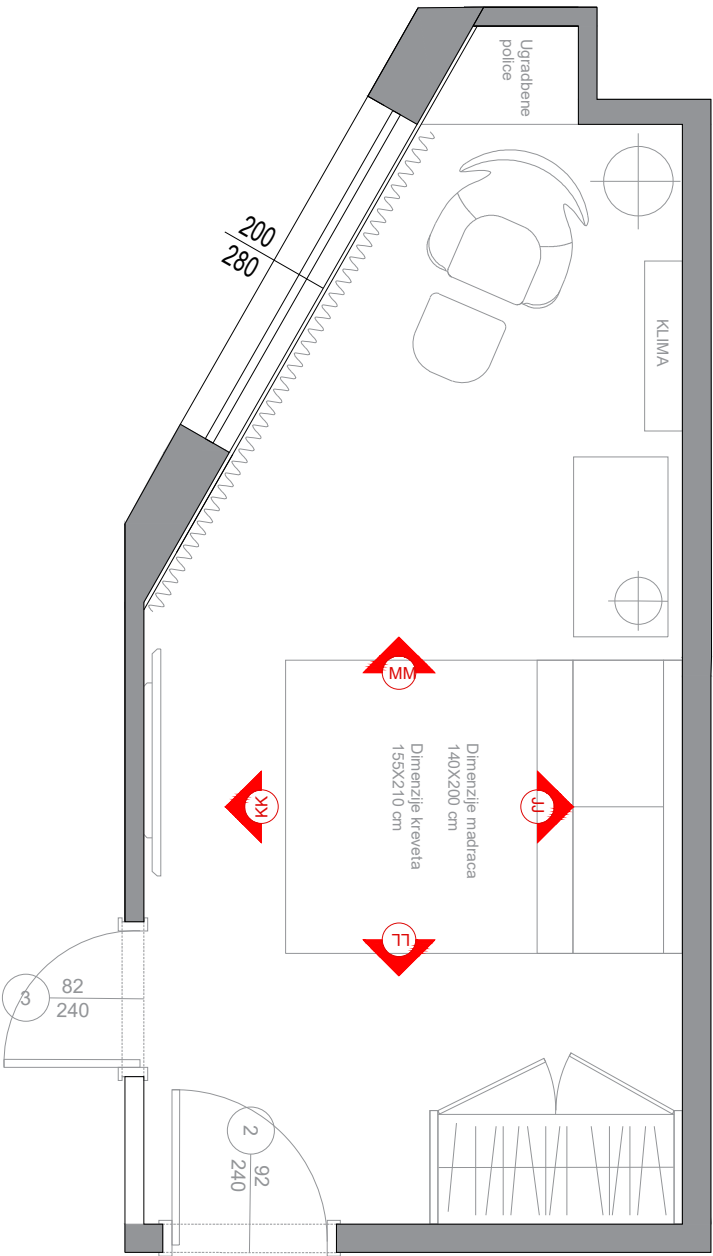

***NAPOMENE:**

Sve nacрте, mjere i opise potrebno je iskontrolirati u naravi. Za sva odstupanja od nacрта, potrebno je kontaktirati glavnom dizajnera za usklađivanje prije donošenja odluka. Svi radionički nacрти trebaju se dostaviti projektantu na pregled. Svi materijali i boje trebaju biti predani projektantu na pregled i odabir. Na nacrtima je na nosivim zidovima dodana žbuka debljine 2 cm. Sve dimenzije polaze od završnog sloja zida. Prilikom dimenzioniranja vrata, korišteni su građevinski otvori.






PROJEKT: Joe Periša - Vila		IZVEDBENI PROJEKT INTERIJERA	
Pogled JJ, KK, LL i MM		mjerilo	M 1:40 0 10 50 100 200
VELINDA DIZAJN D.O.O. BUŽANOVA 20 / B1 / 5.KAT / 10 000 ZAGREB		datum	11.09.2023.

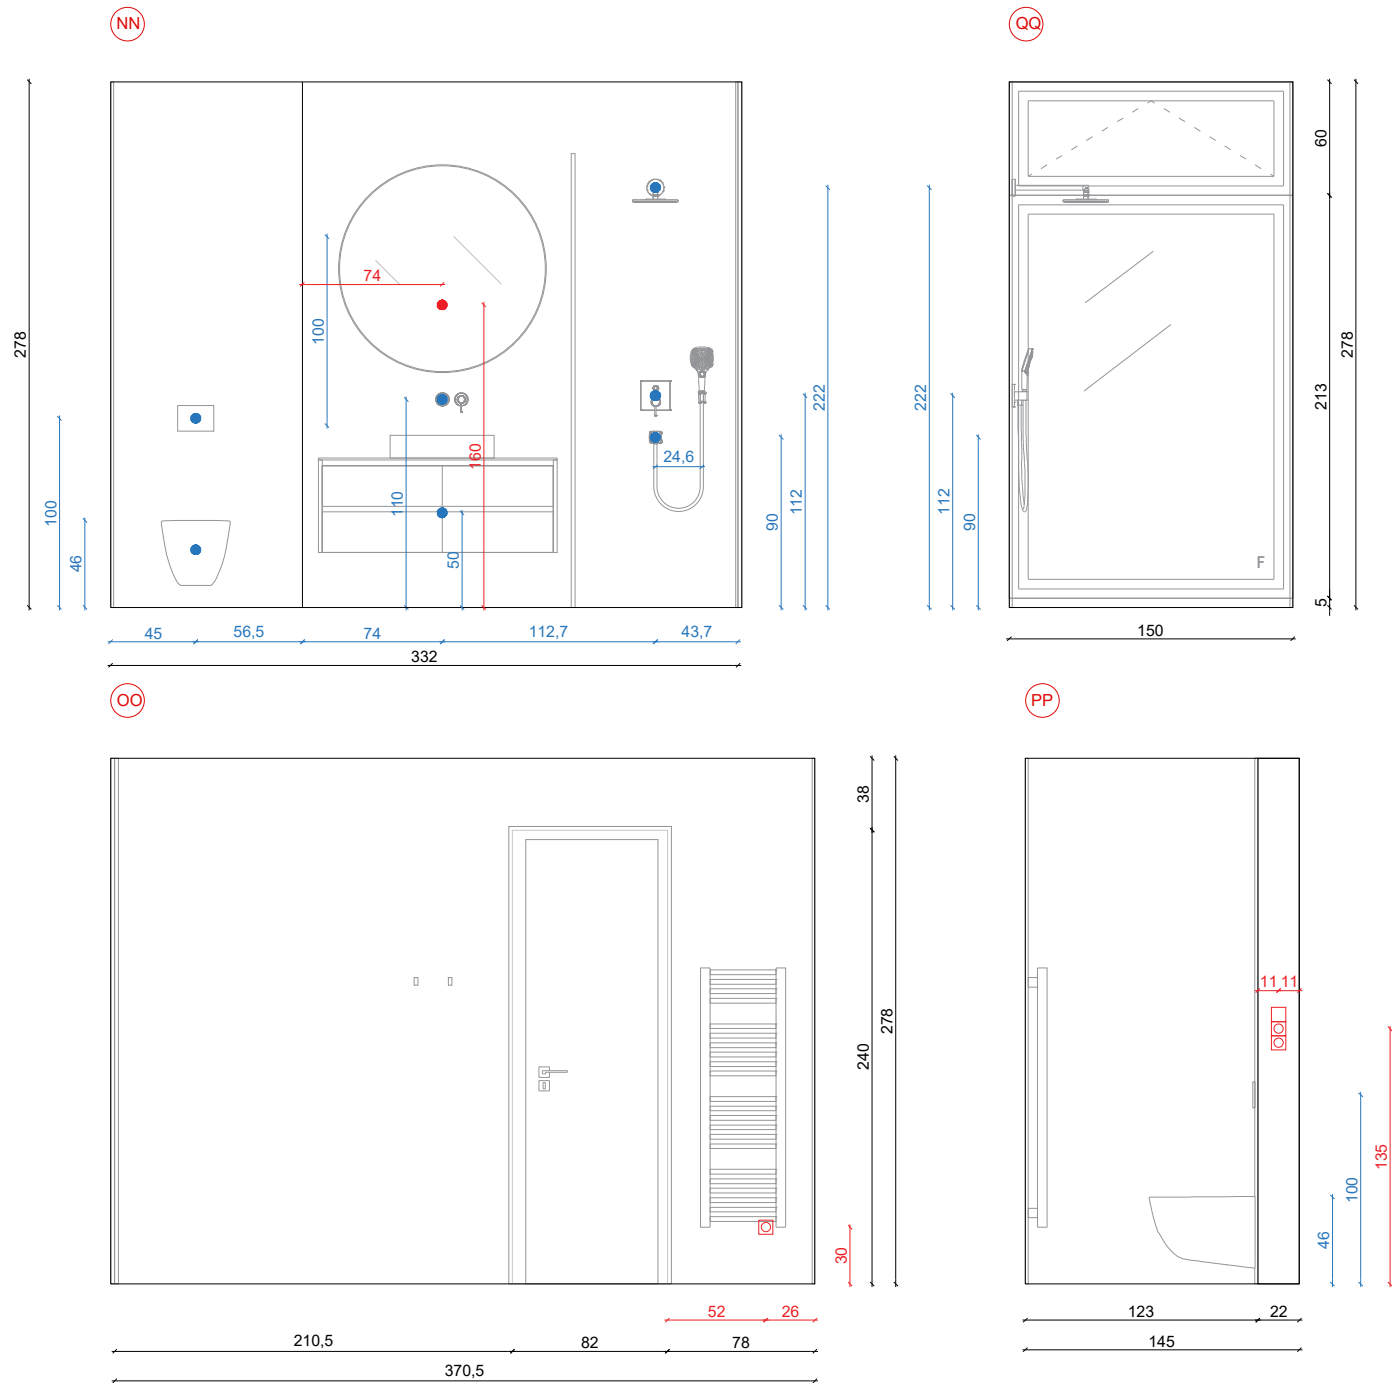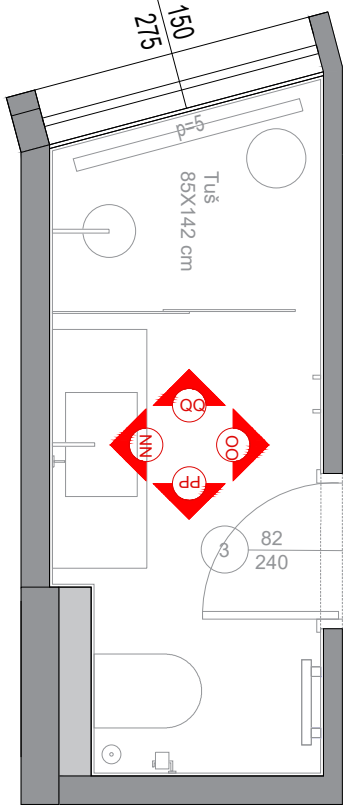

***NAPOMENE:**

Sve nacрте, mjere i opise potrebno je iskontrolirati u naravi. Za sva odstupanja od nacрта, potrebno je kontaktirati glavnom dizajnera za usklađivanje prije donošenja odluka. Svi radionički nacрти trebaju se dostaviti projektantu na pregled. Svi materijali i boje trebaju biti predani projektantu na pregled i odabir. Na nacrtima je na nosivim zidovima dodana žbuka debljine 2 cm. Sve dimenzije polaze od završnog sloja zida. Prilikom dimenzioniranja vrata, korišteni su građevinski otvori.



PROJEKT: Joe Periša - Vila		IZVEDBENI PROJEKT INTERIJERA	
Pogled NN, OO, PP i QQ		mjerilo	M 1:40 0 10 50 100 200
VELINDA DIZAJN D.O.O. BUŽANOVA 20 / B1 / 5.KAT / 10 000 ZAGREB		datum	11.09.2023.

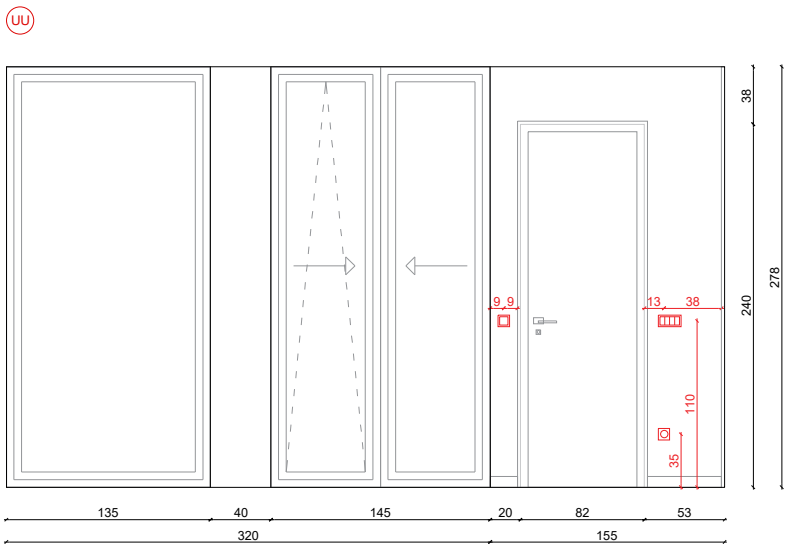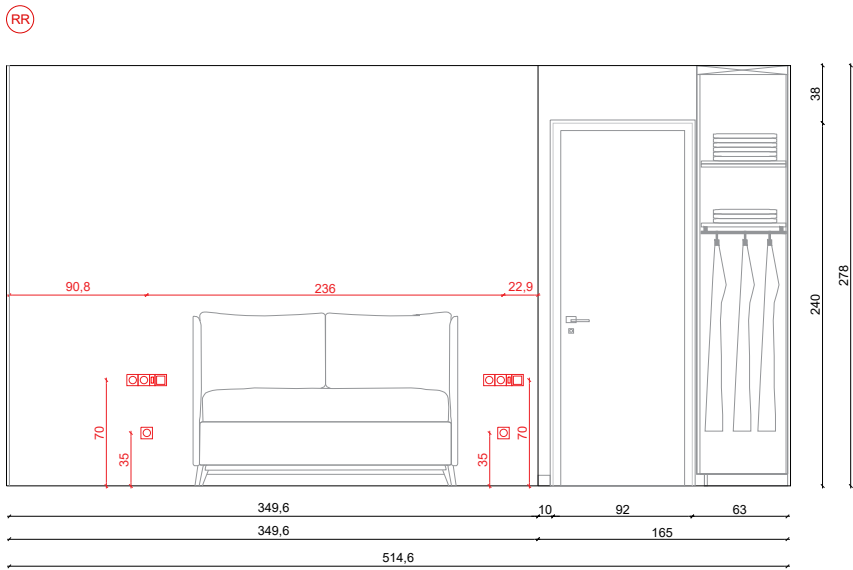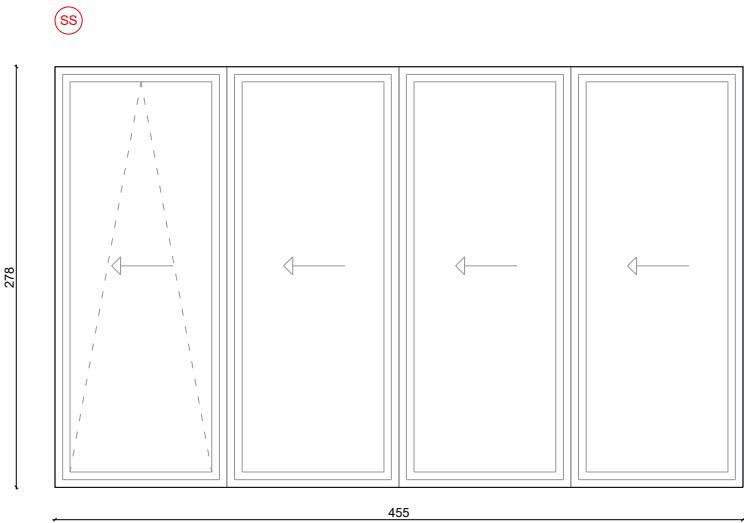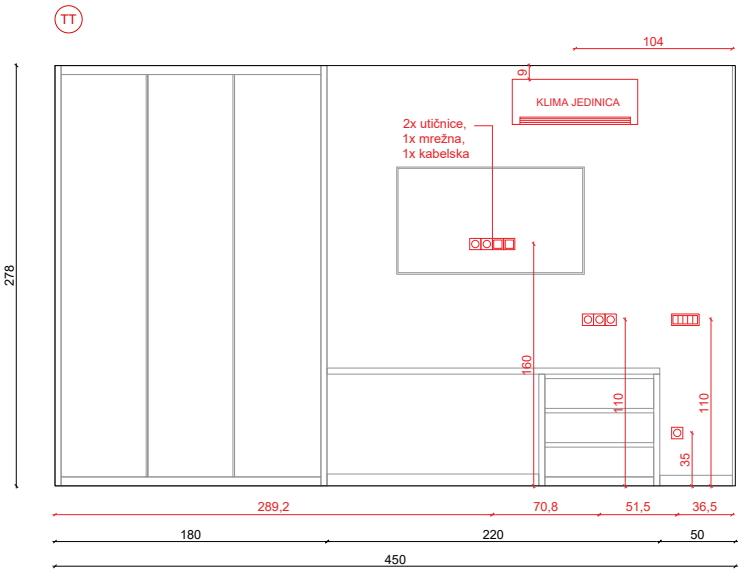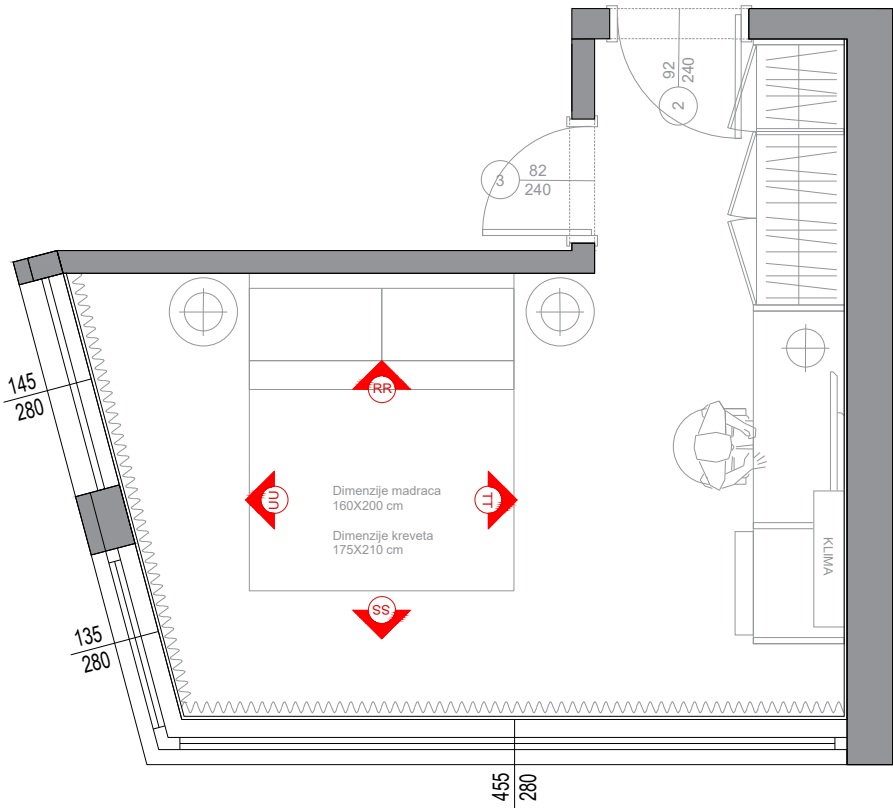

***NAPOMENE:**

Sve nacрте, mjere i opise potrebno je iskontrolirati u naravi. Za sva odstupanja od nacрта, potrebno je kontaktirati glavnom dizajnera za usklađivanje prije donošenja odluka. Svi radionički nacрти trebaju se dostaviti projektantu na pregled. Svi materijali i boje trebaju biti predani projektantu na pregled i odabir. Na nacrtima je na nosivim zidovima dodana žbuka debljine 2 cm. Sve dimenzije polaze od završnog sloja zida. Prilikom dimenzioniranja vrata, korišteni su građevinski otvori.

PROJEKT: Joe Periša - Vila		IZVEDBENI PROJEKT INTERIJERA	
Pogled RR, SS, TT i UU		mjerilo	M 1:50 0 10 50 100 200
VELINDA DIZAJN D.O.O. BUŽANOVA 20 / B1 / 5.KAT / 10 000 ZAGREB		datum	11.09.2023.

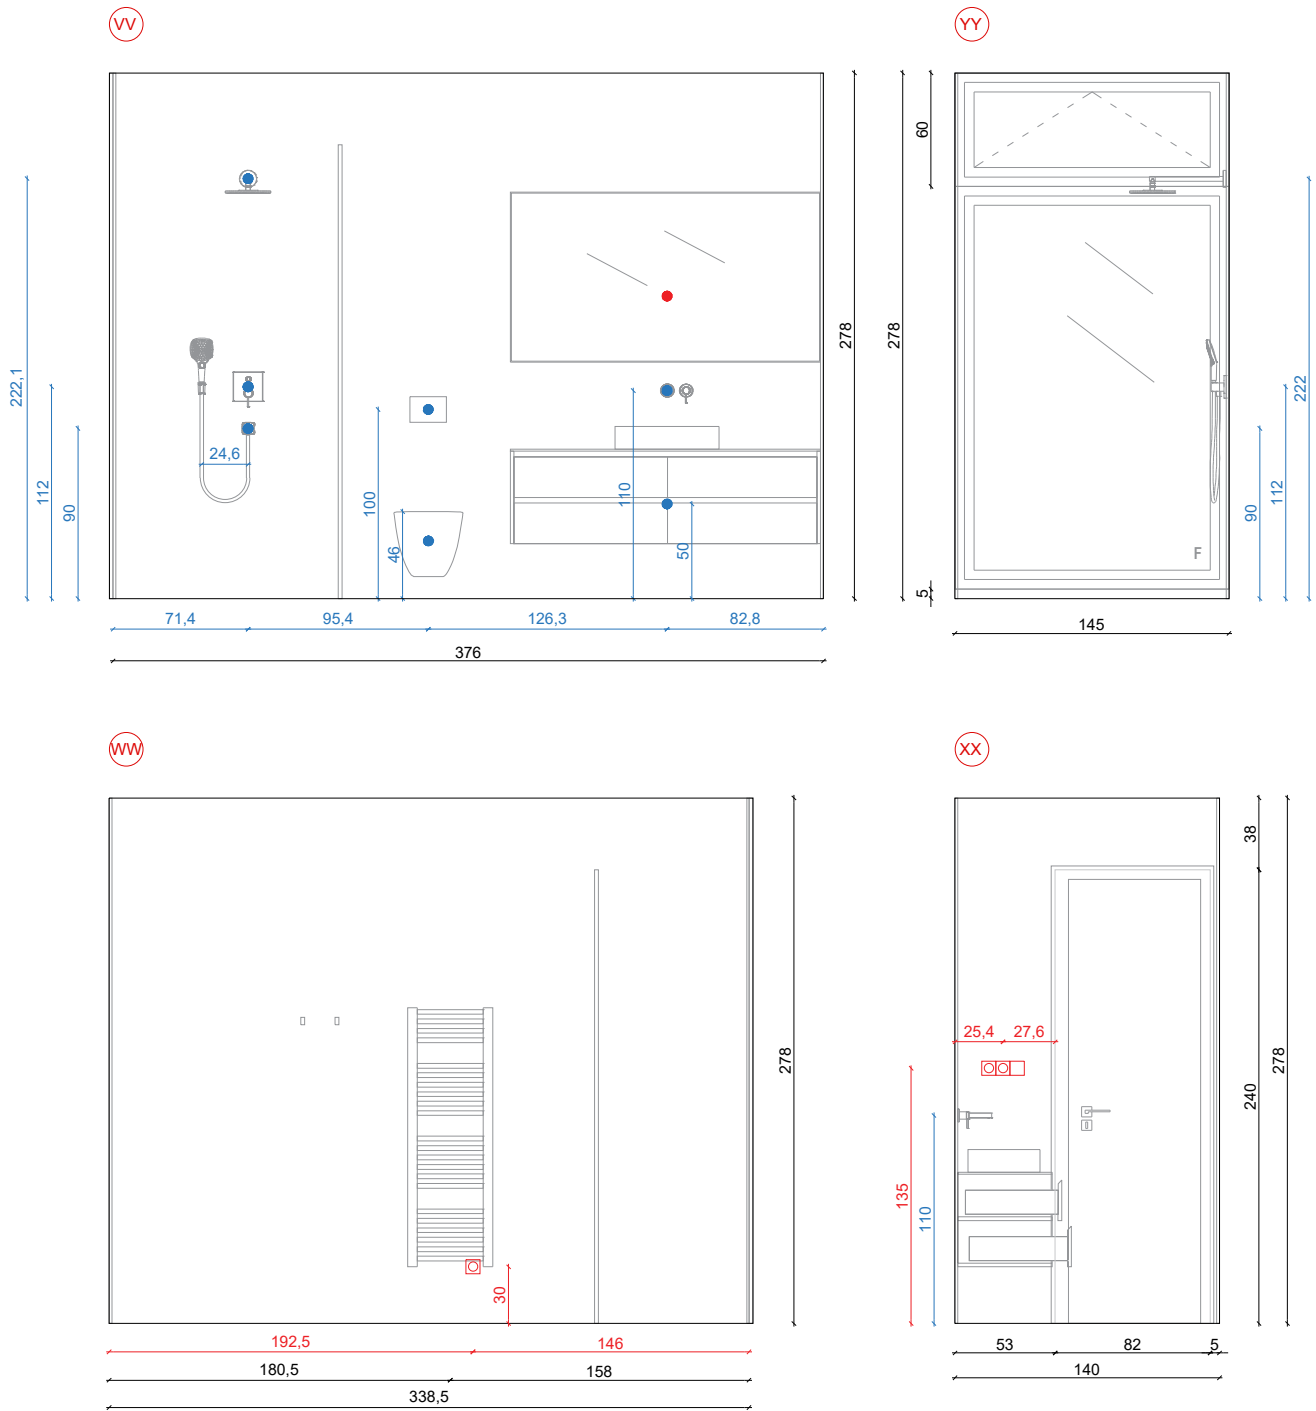
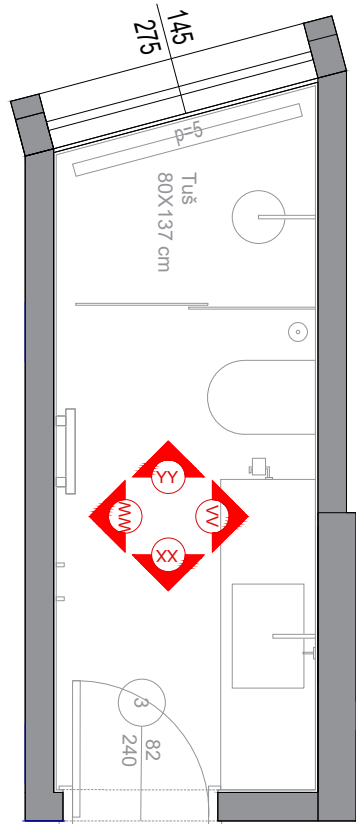


***NAPOMENE:**

Sve nacрте, mjere i opise potrebno je iskontrolirati u naravi. Za sva odstupanja od nacрта, potrebno je kontaktirati glavnom dizajnera za usklađivanje prije donošenja odluka. Svi radionički nacрти trebaju se dostaviti projektantu na pregled. Svi materijali i boje trebaju biti predani projektantu na pregled i odabir. Na nacrtima je na nosivim zidovima dodana žbuka debljine 2 cm. Sve dimenzije polaze od završnog sloja zida. Prilikom dimenzioniranja vrata, korišteni su građevinski otvori.

PROJEKT: Joe Periša - Vila		IZVEDBENI PROJEKT INTERIJERA	
Pogled VV, WW, XX i YY		mjerilo	M 1:40 0 10 50 100 200
VELINDA DIZAJN D.O.O. BUŽANOVA 20 / B1 / 5.KAT / 10 000 ZAGREB		datum	11.09.2023.





09
002

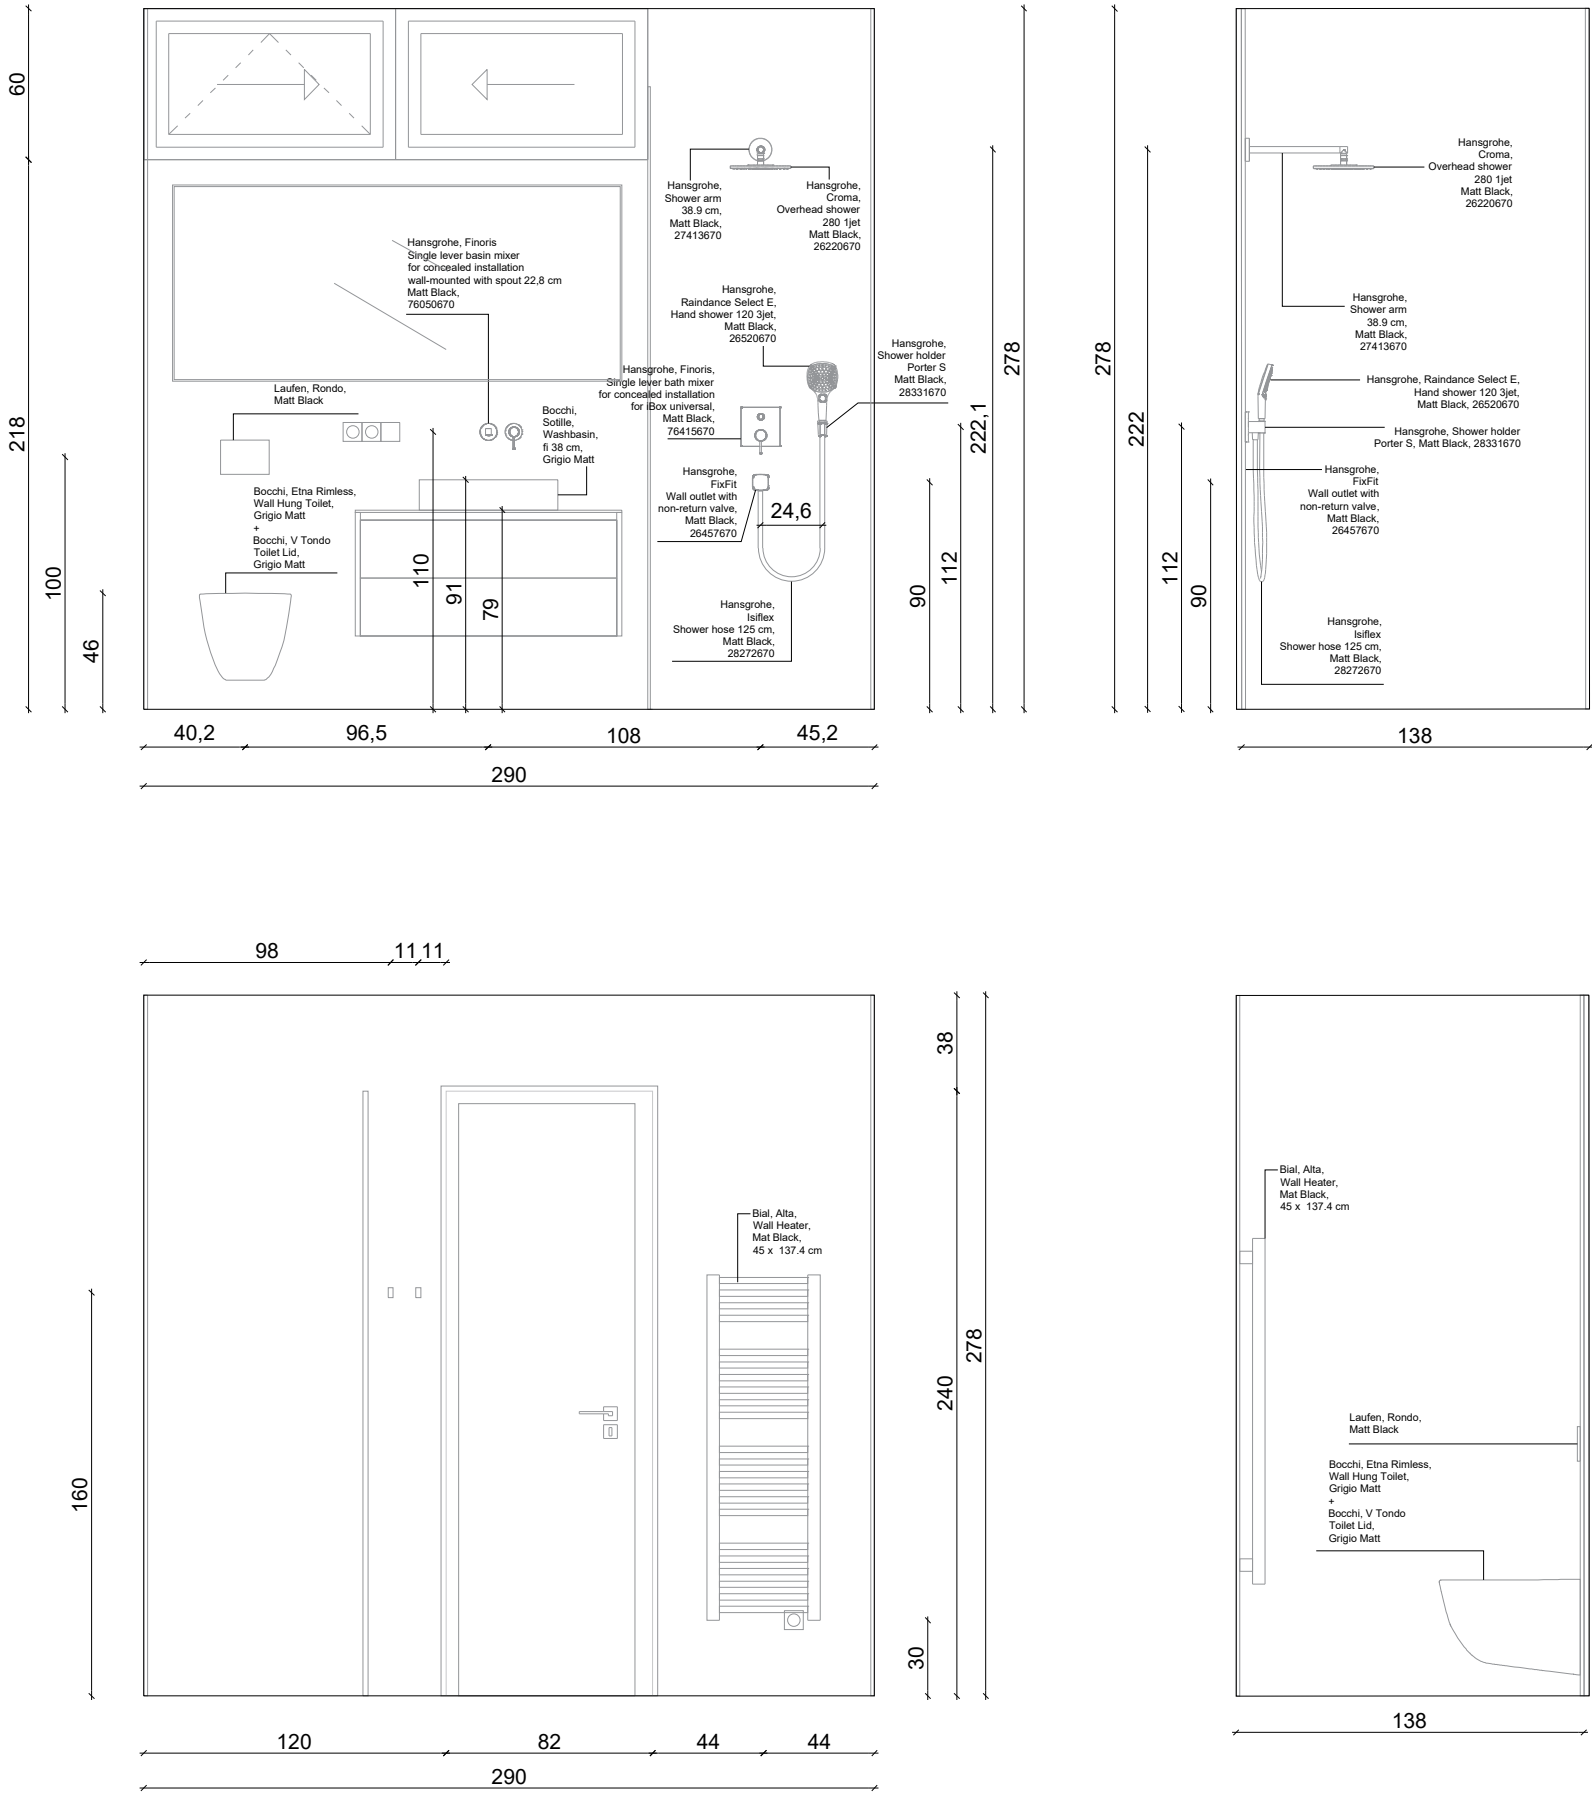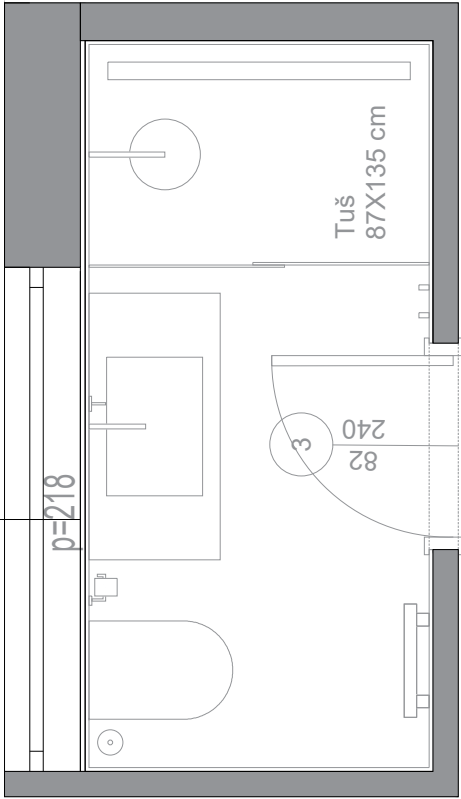

***NAPOMENE:**

Sve nacрте, mjere i opise potrebno je iskontrolirati u naravi. Za sva odstupanja od nacрта, potrebno je kontaktirati glavnom dizajnera za usklađivanje prije donošenja odluka. Svi radionički nacrti trebaju se dostaviti projektantu na pregled. Svi materijali i boje trebaju biti predani projektantu na pregled i odabir. Na nacrtima je na nosivim zidovima dodana žbuka debljine 2 cm. Sve dimenzije polaze od završnog sloja zida. Prilikom dimenzioniranja vrata, korišteni su građevinski otvori.






PROJEKT: Joe Periša - Vila		IZVEDBENI PROJEKT INTERIJERA	
Mikrolokacije kupaoпske opreme - Kupaonica 1		mjerilo	M 1:30 0 10 50 100 200
VELINDA DIZAJN D.O.O. BUŽANOVA 20 / B1 / 5.KAT / 10 000 ZAGREB		datum	11.09.2023.

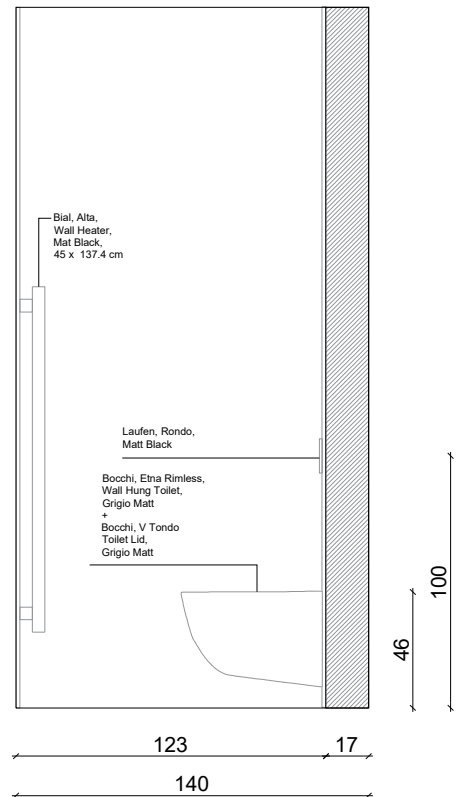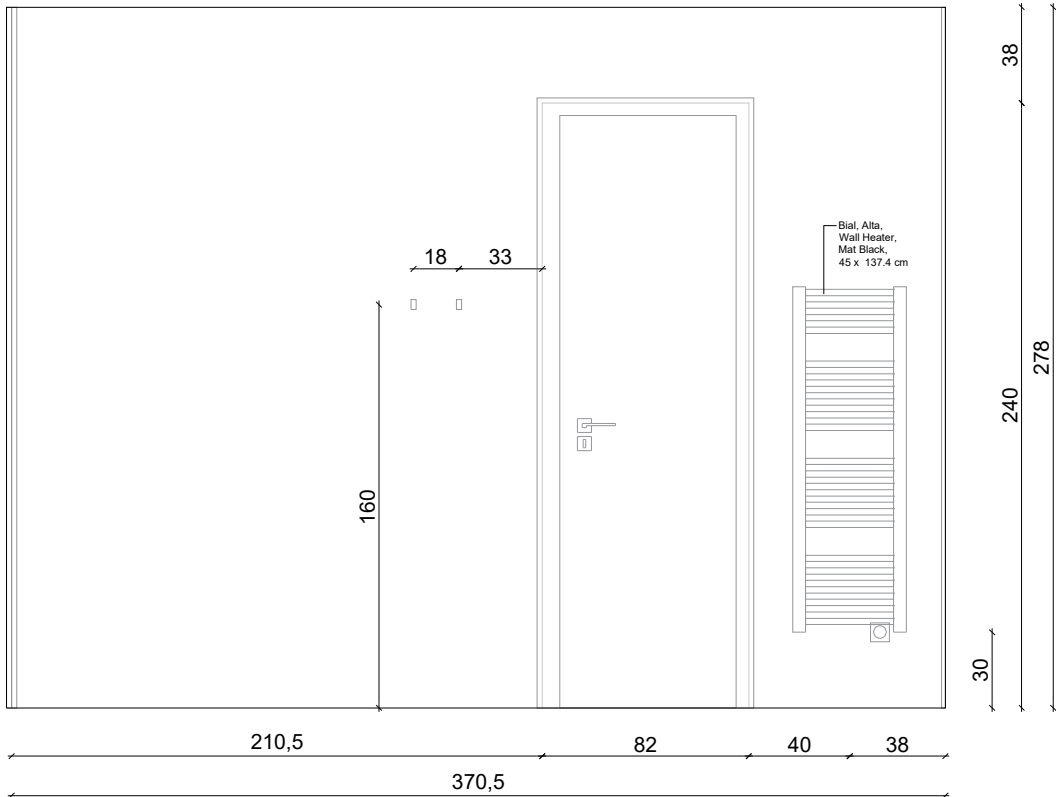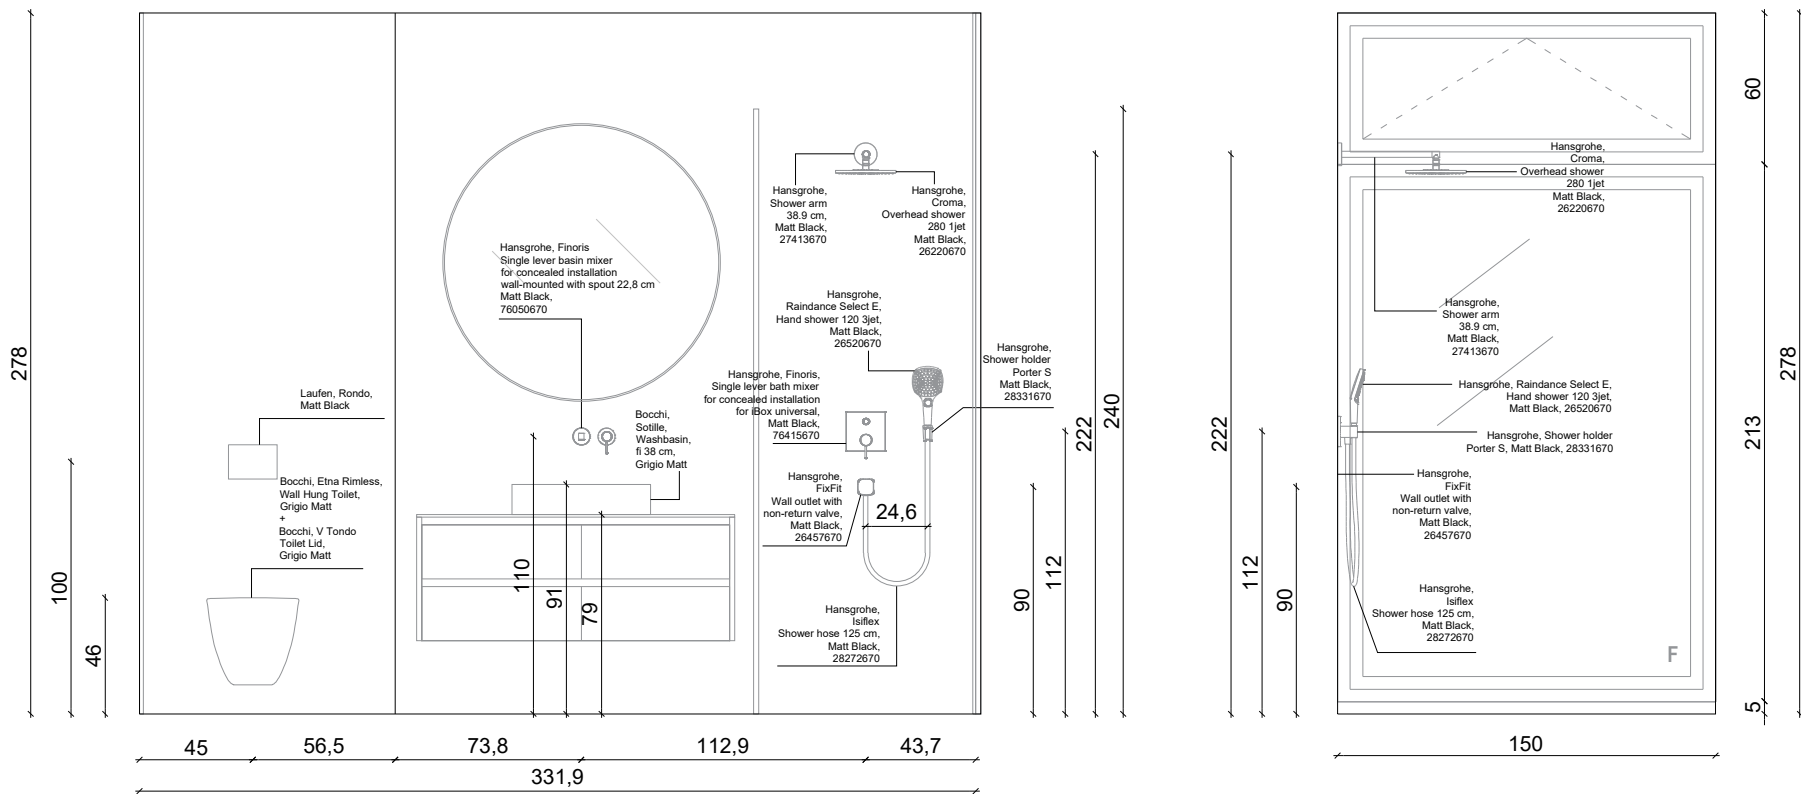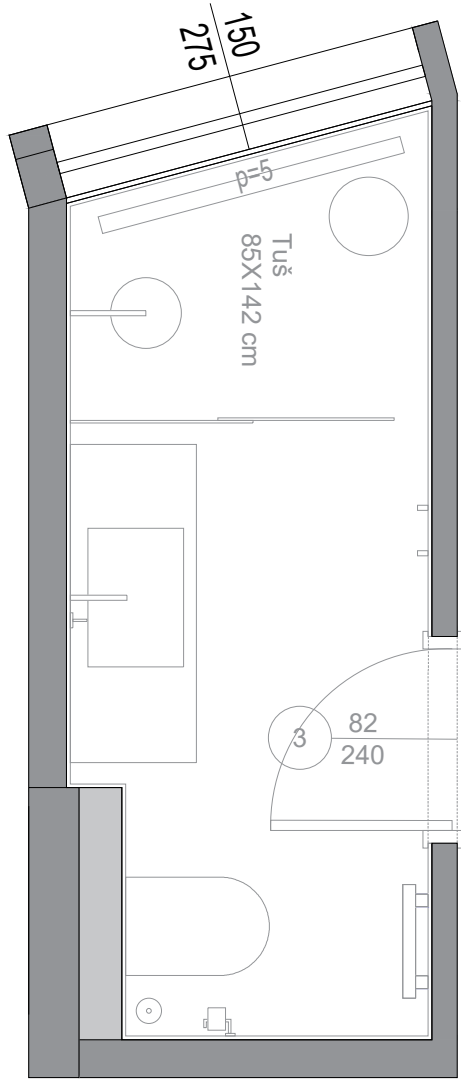

***NAPOMENE:**

Sve nacрте, mjere i opise potrebno je iskontrolirati u naravi. Za sva odstupanja od nacрта, potrebno je kontaktirati glavnom dizajnera za usklađivanje prije donošenja odluka. Svi radionički nacрти trebaju se dostaviti projektantu na pregled. Svi materijali i boje trebaju biti predani projektantu na pregled i odabir. Na nacrtima je na nosivim zidovima dodana žbuka debljine 2 cm. Sve dimenzije polaze od završnog sloja zida. Prilikom dimenzioniranja vrata, korišteni su građevinski otvori.

PROJEKT: Joe Periša - Vila		IZVEDBENI PROJEKT INTERIJERA	
Mikrolokacije kupaoпske opreme - Kupaonica 2		mjerilo M 1:30 0 10 50 100 200	
VELINDA DIZAJN D.O.O. BUŽANOVA 20 / B1 / 5.KAT / 10 000 ZAGREB		datum	11.09.2023.

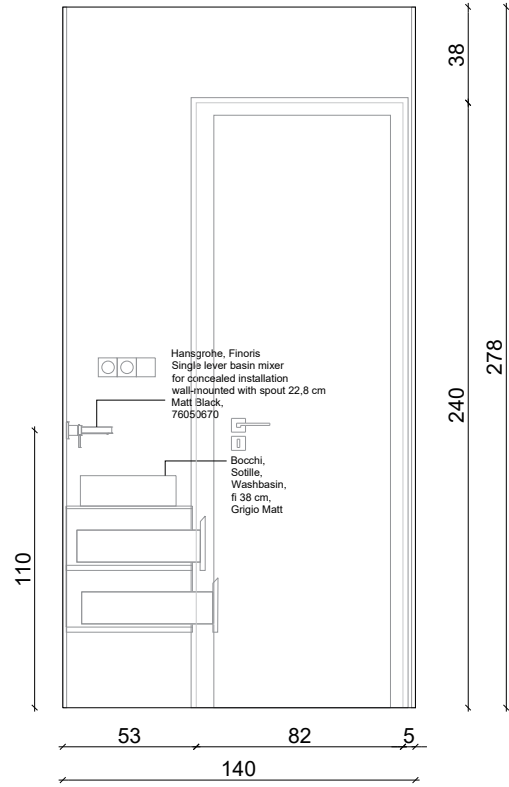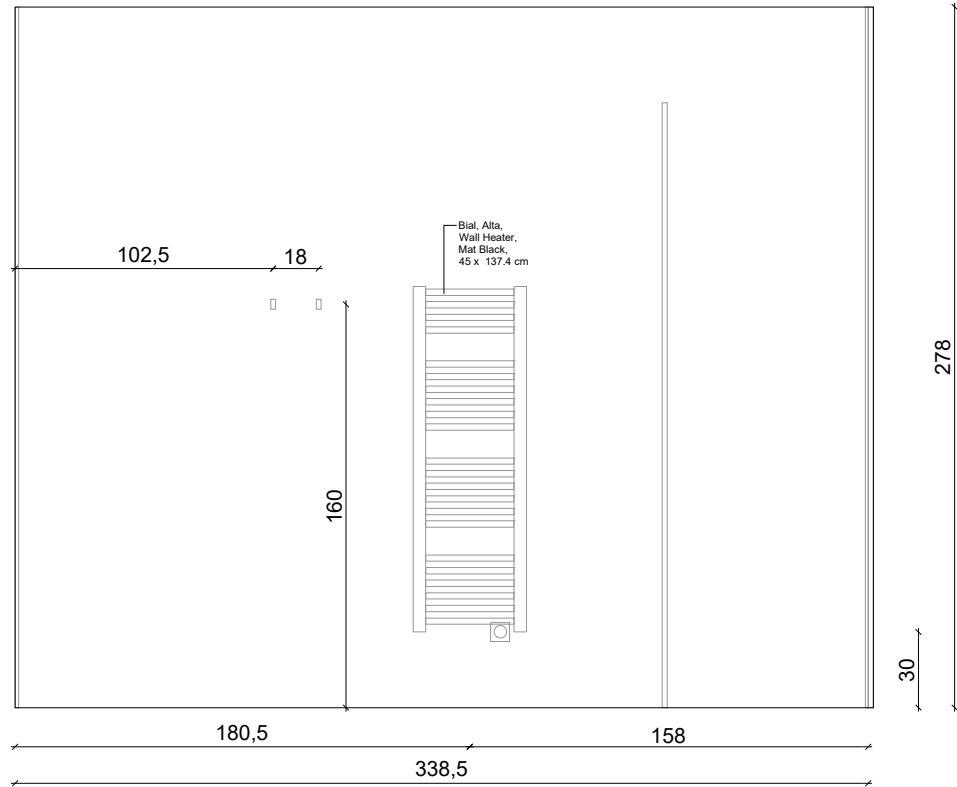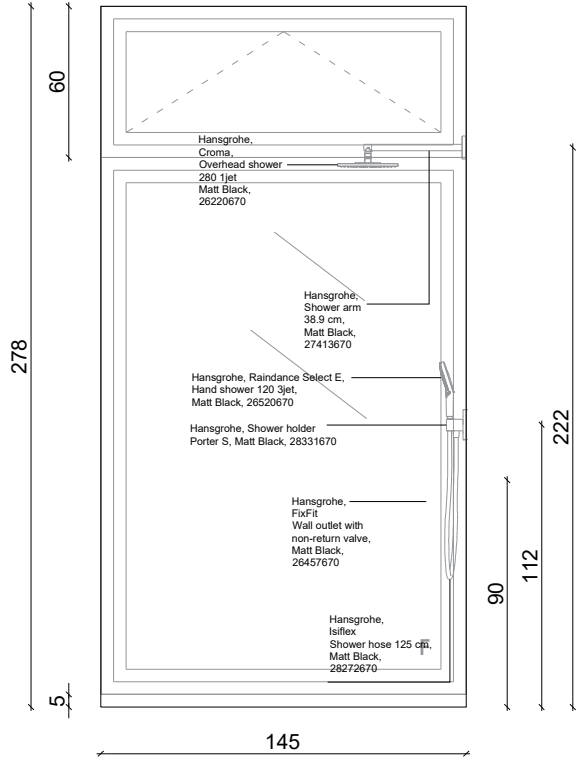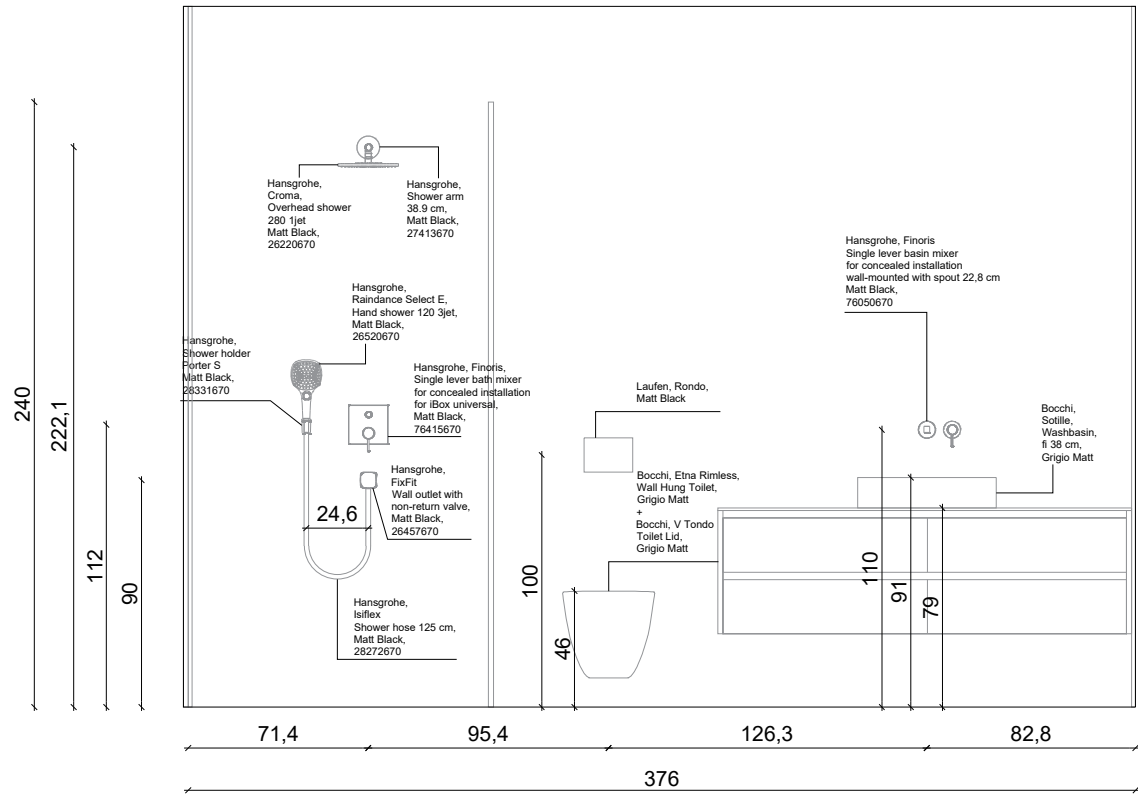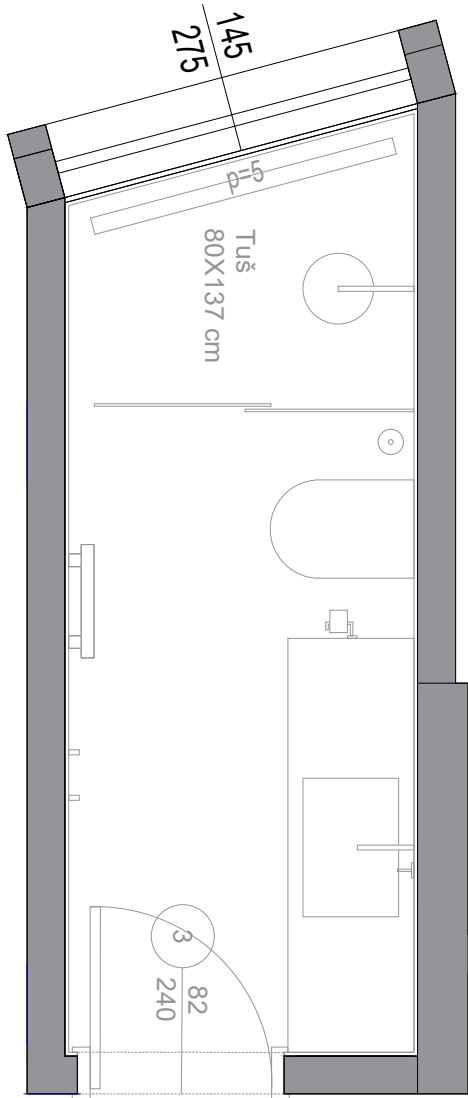

***NAPOMENE:**

Sve nacрте, mjere i opise potrebno je iskontrolirati u naravi. Za sva odstupanja od nacрта, potrebno je kontaktirati glavnom dizajnera za usklađivanje prije donošenja odluka. Svi radionički nacрти trebaju se dostaviti projektantu na pregled. Svi materijali i boje trebaju biti predani projektantu na pregled i odabir. Na nacrtima je na nosivim zidovima dodana žbuka debljine 2 cm. Sve dimenzije polaze od završnog sloja zida. Prilikom dimenzioniranja vrata, korišteni su građevinski otvori.

PROJEKT: Joe Periša - Vila		IZVEDBENI PROJEKT INTERIJERA	
Mikrolokacije kupaonske opreme - Kupaonica 3		mjerilo	M 1:30 0 10 50 100 200
VELINDA DIZAJN D.O.O. BUŽANOVA 20 / B1 / 5.KAT / 10 000 ZAGREB		datum	11.09.2023.