

PROJEKT PRIMOŠTEN - PENTHOUSE

VELINDA MRŠIĆ & IVA MATIĆ

Velinda dizajn d.o.o.
Bužanova ulica 20,
10 000 Zagreb



***NAPOMENE:**

Sve nacрте, mjere i opise potrebno je iskontrolirati u naravi. Za sva odstupanja od nacрта, potrebno je kontaktirati glavnom dizajnera za usklađivanje prije donošenja odluka. Svi radionički nacрти trebaju se dostaviti projektantu na pregled. Svi materijali i boje trebaju biti predani projektantu na pregled i odabir. Na nacrtima je na nosivim zidovima dodana žbuka debljine 2 cm. Sve dimenzije polaze od završnog sloja zida. Prilikom dimenzioniranja vrata, korišteni su građevinski otvori.


PROJEKT: Joe Periša - Penthouse IZVEDBENI PROJEKT INTERIJERA

Tlocrt

mjerilo | M 1:90 | 0 10 50 100 200


VELINDA DIZAJN D.O.O.
BUŽANOVA 20 / B1 / 5.KAT / 10 000 ZAGREB

datum | 05.09.2023.

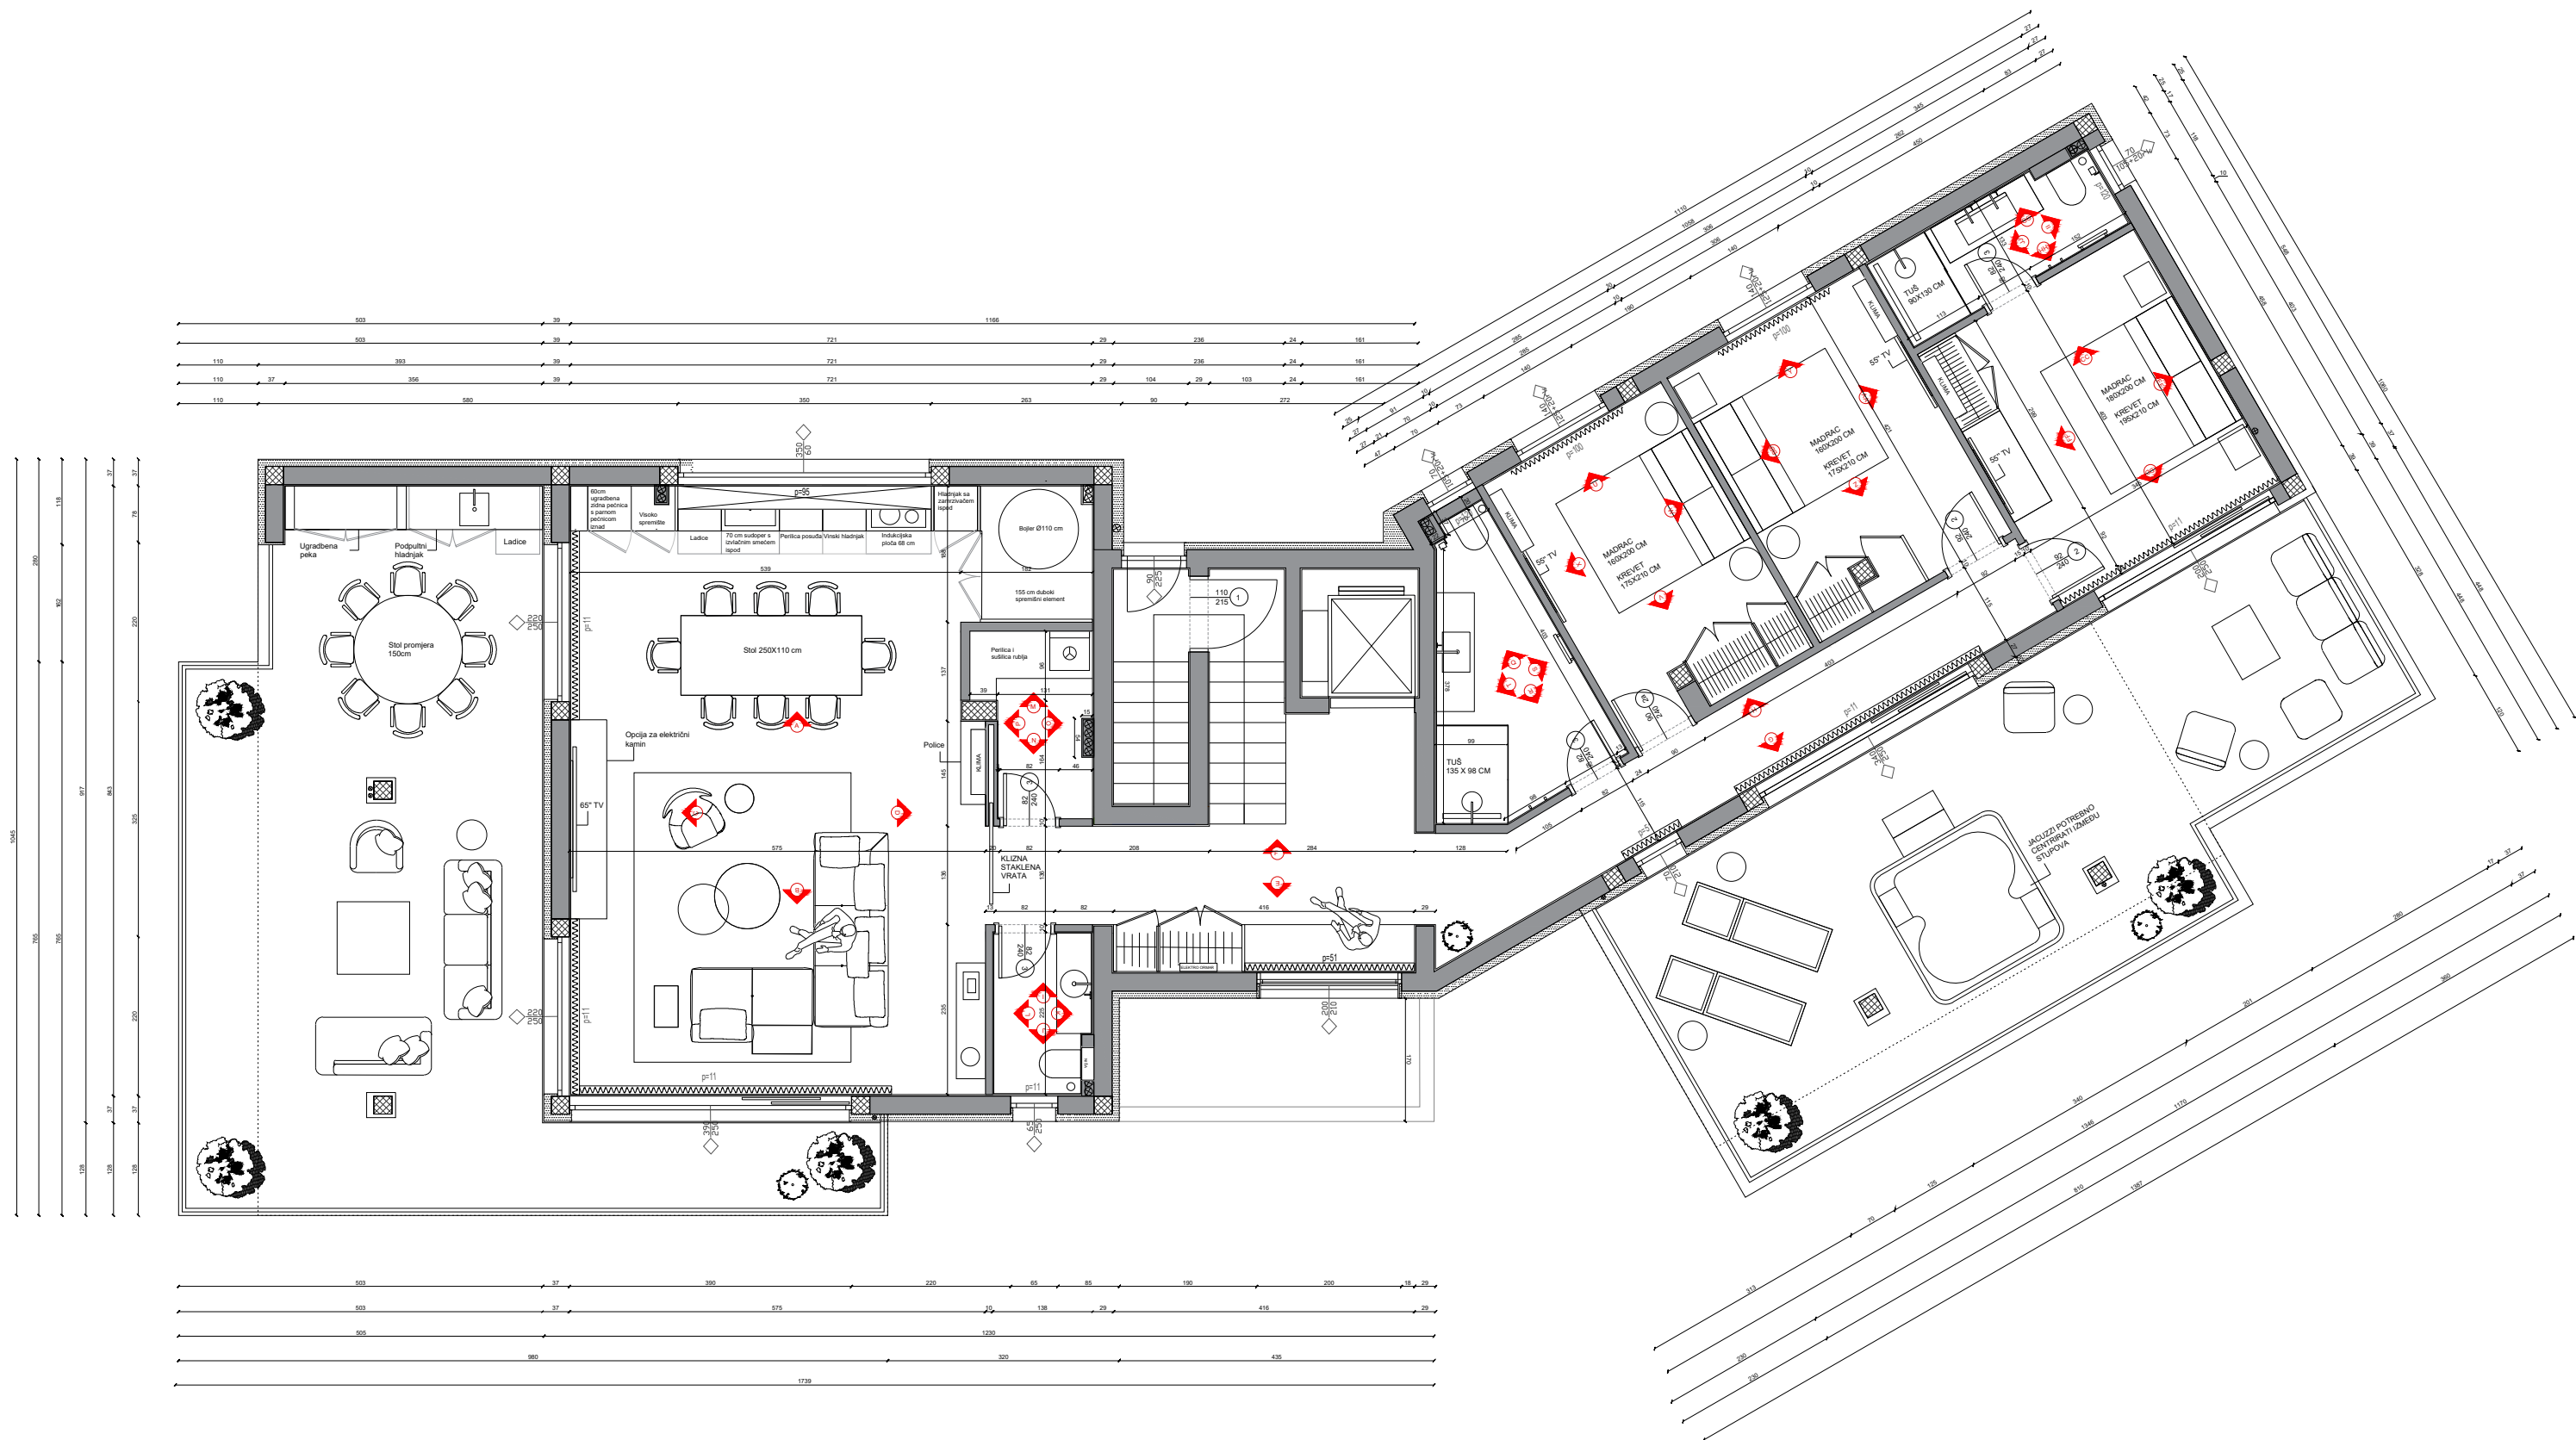

Sve nacрте, mjere i opise potrebno je iskontrolirati u naravi. Za sva odstupanja od nacрта, potrebno je kontaktirati glavnom dizajnera za usklađivanje prije donošenja odluka. Svi radionički nacrti trebaju se dostaviti projektantu na pregled. Svi materijali i boje trebaju biti predani projektantu na pregled i odabir. Na nacrtima je na nosivim zidovima dodana žbuka debljine 2 cm. Sve dimenzije polaze od završnog sloja zida. Prilikom dimenzioniranja vrata, korišteni su građevinski otvori.

 VELINDA DIZAJN D.O.O. BUŽANOVA 20 / B1 / 5.KAT / 10 000 ZAGREB	datum	06.09.2023.

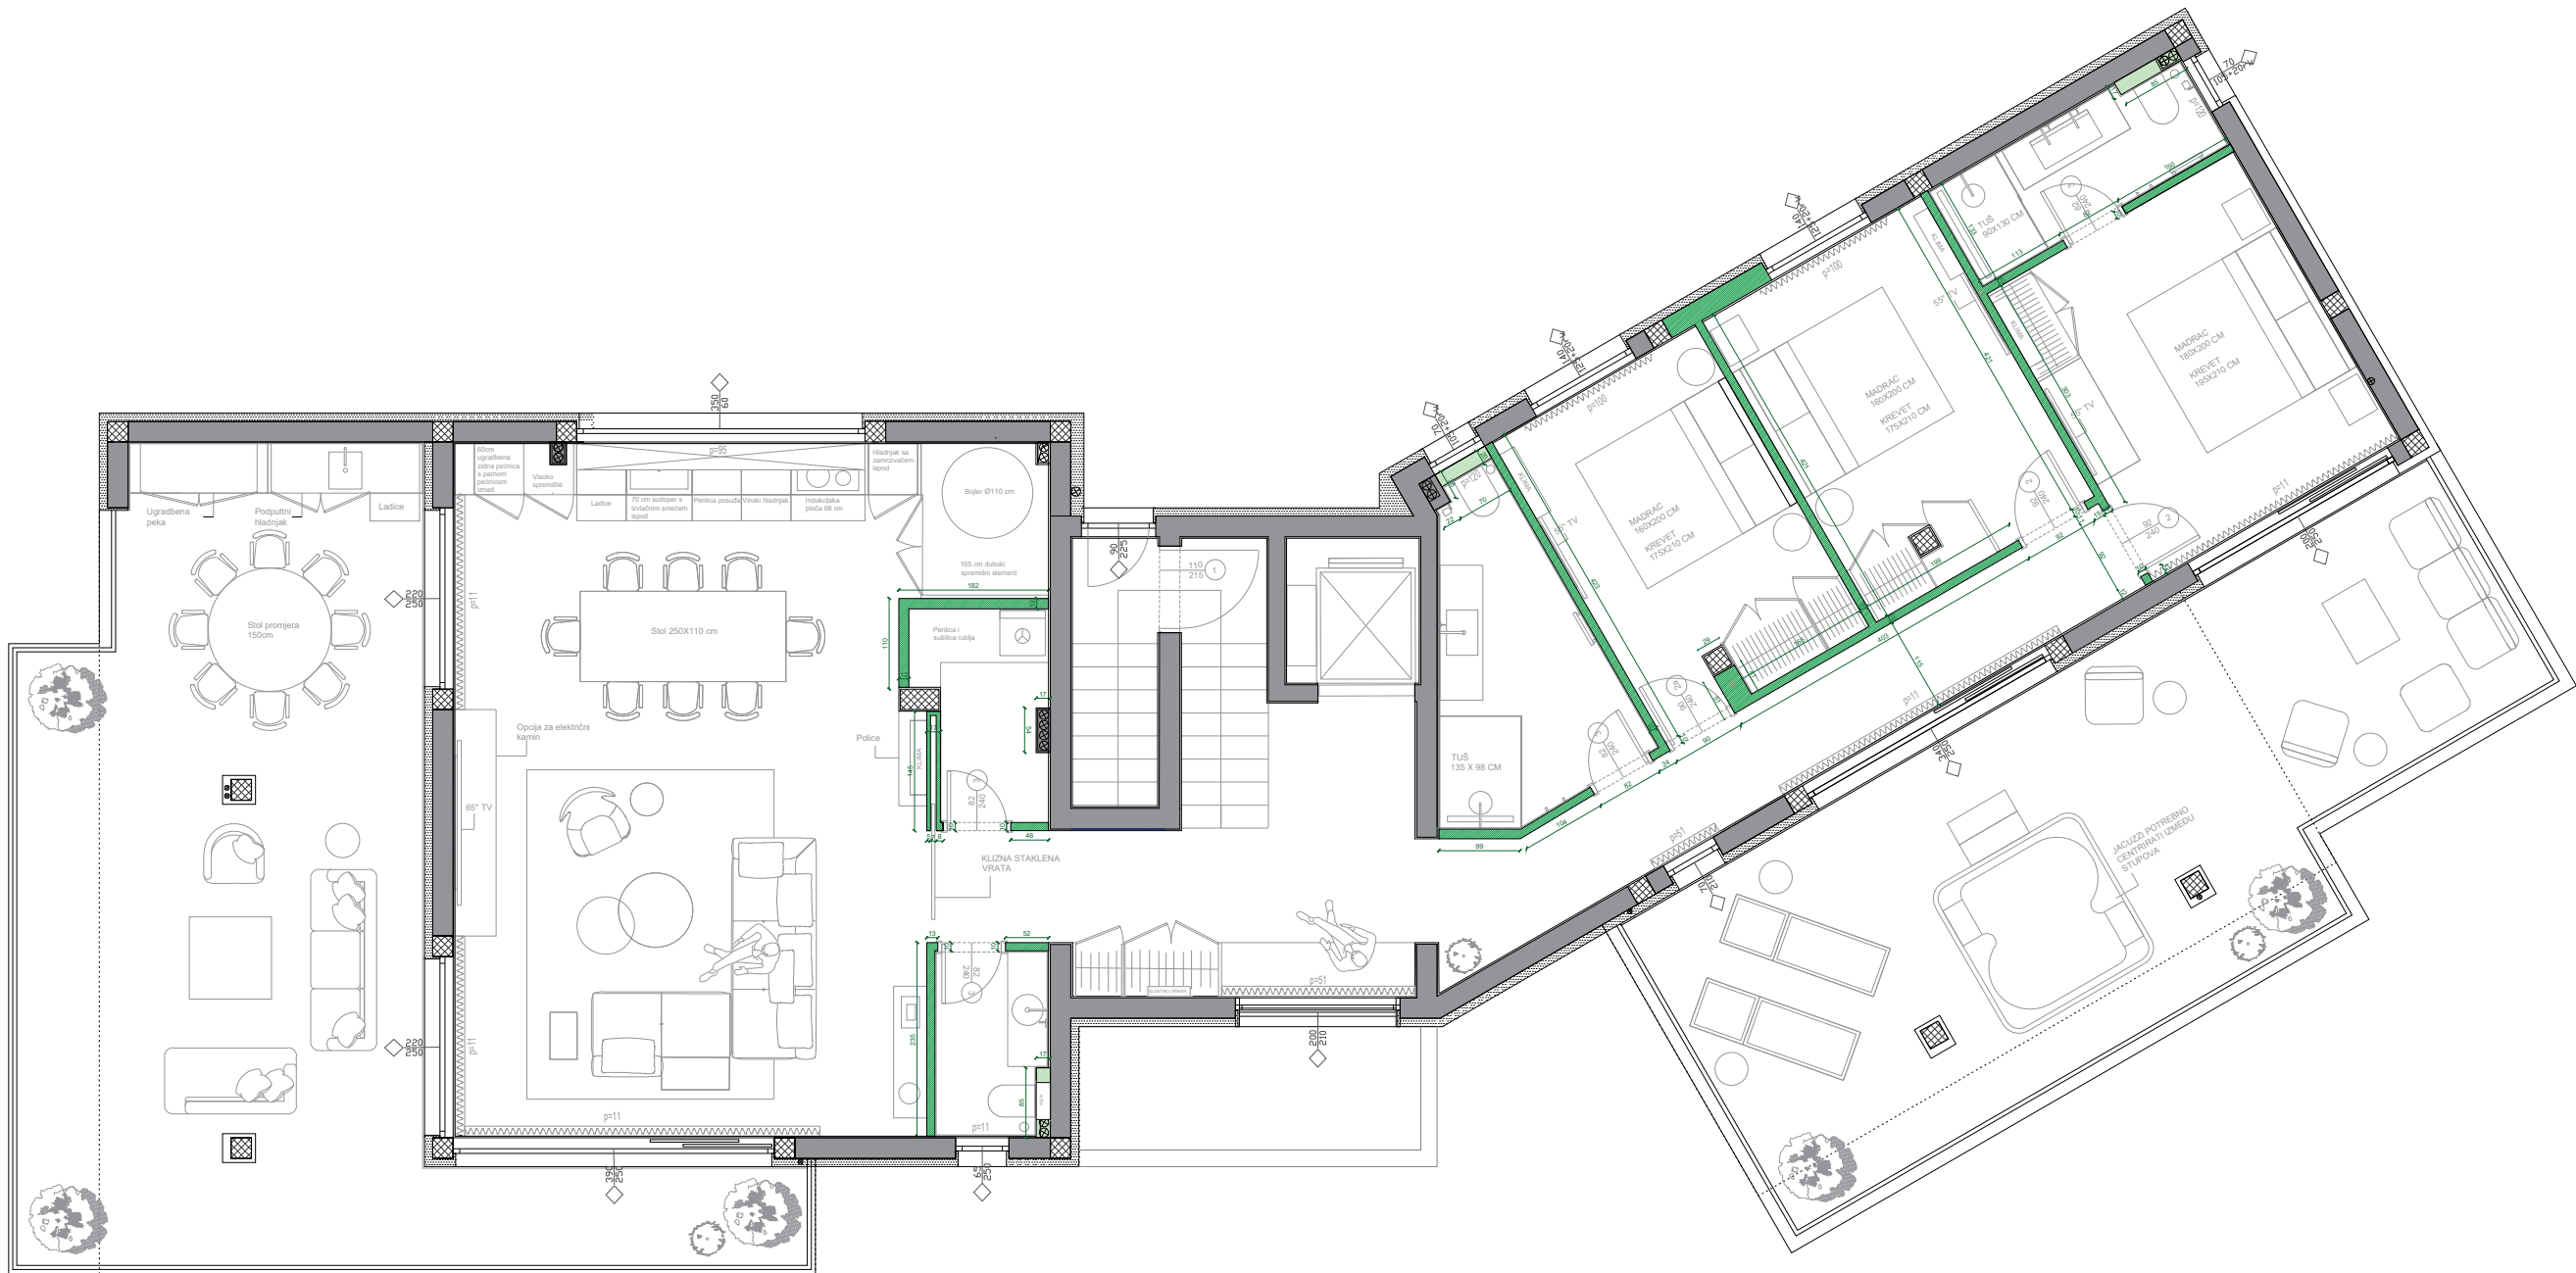


LEGENDA

- GIPSKARTONSKI ZID
- GIPSKARTONSKI ZID IZNAD GEBERITA

*NAPOMENE:

Sve nacрте, mjere i opise potrebno je iskontrolirati u naravi. Za sva odstupanja od nacрта, potrebno je kontaktirati glavnom dizajnera za usklađivanje prije donošenja odluka. Svi radionički nacрти trebaju se dostaviti projektantu na pregled. Svi materijali i boje trebaju biti predani projektantu na pregled i odabir. Na nacrtima je na nosivim zidovima dodana žbuka debljine 2 cm. Sve dimenzije polaze od završnog sloja zida. Prilikom dimenzioniranja vrata, korišteni su građevinski otvori.

PROJEKT: Joe Periša - Penthouse		IZVEDBENI PROJEKT INTERIJERA	
Nacrt gipskartona		mjerilo	M 1:90 0 10 50 100 200
VELINDA DIZAJN D.O.O. BUŽANOVA 20 / B1 / 5.KAT / 10 000 ZAGREB		datum	06.09.2023.

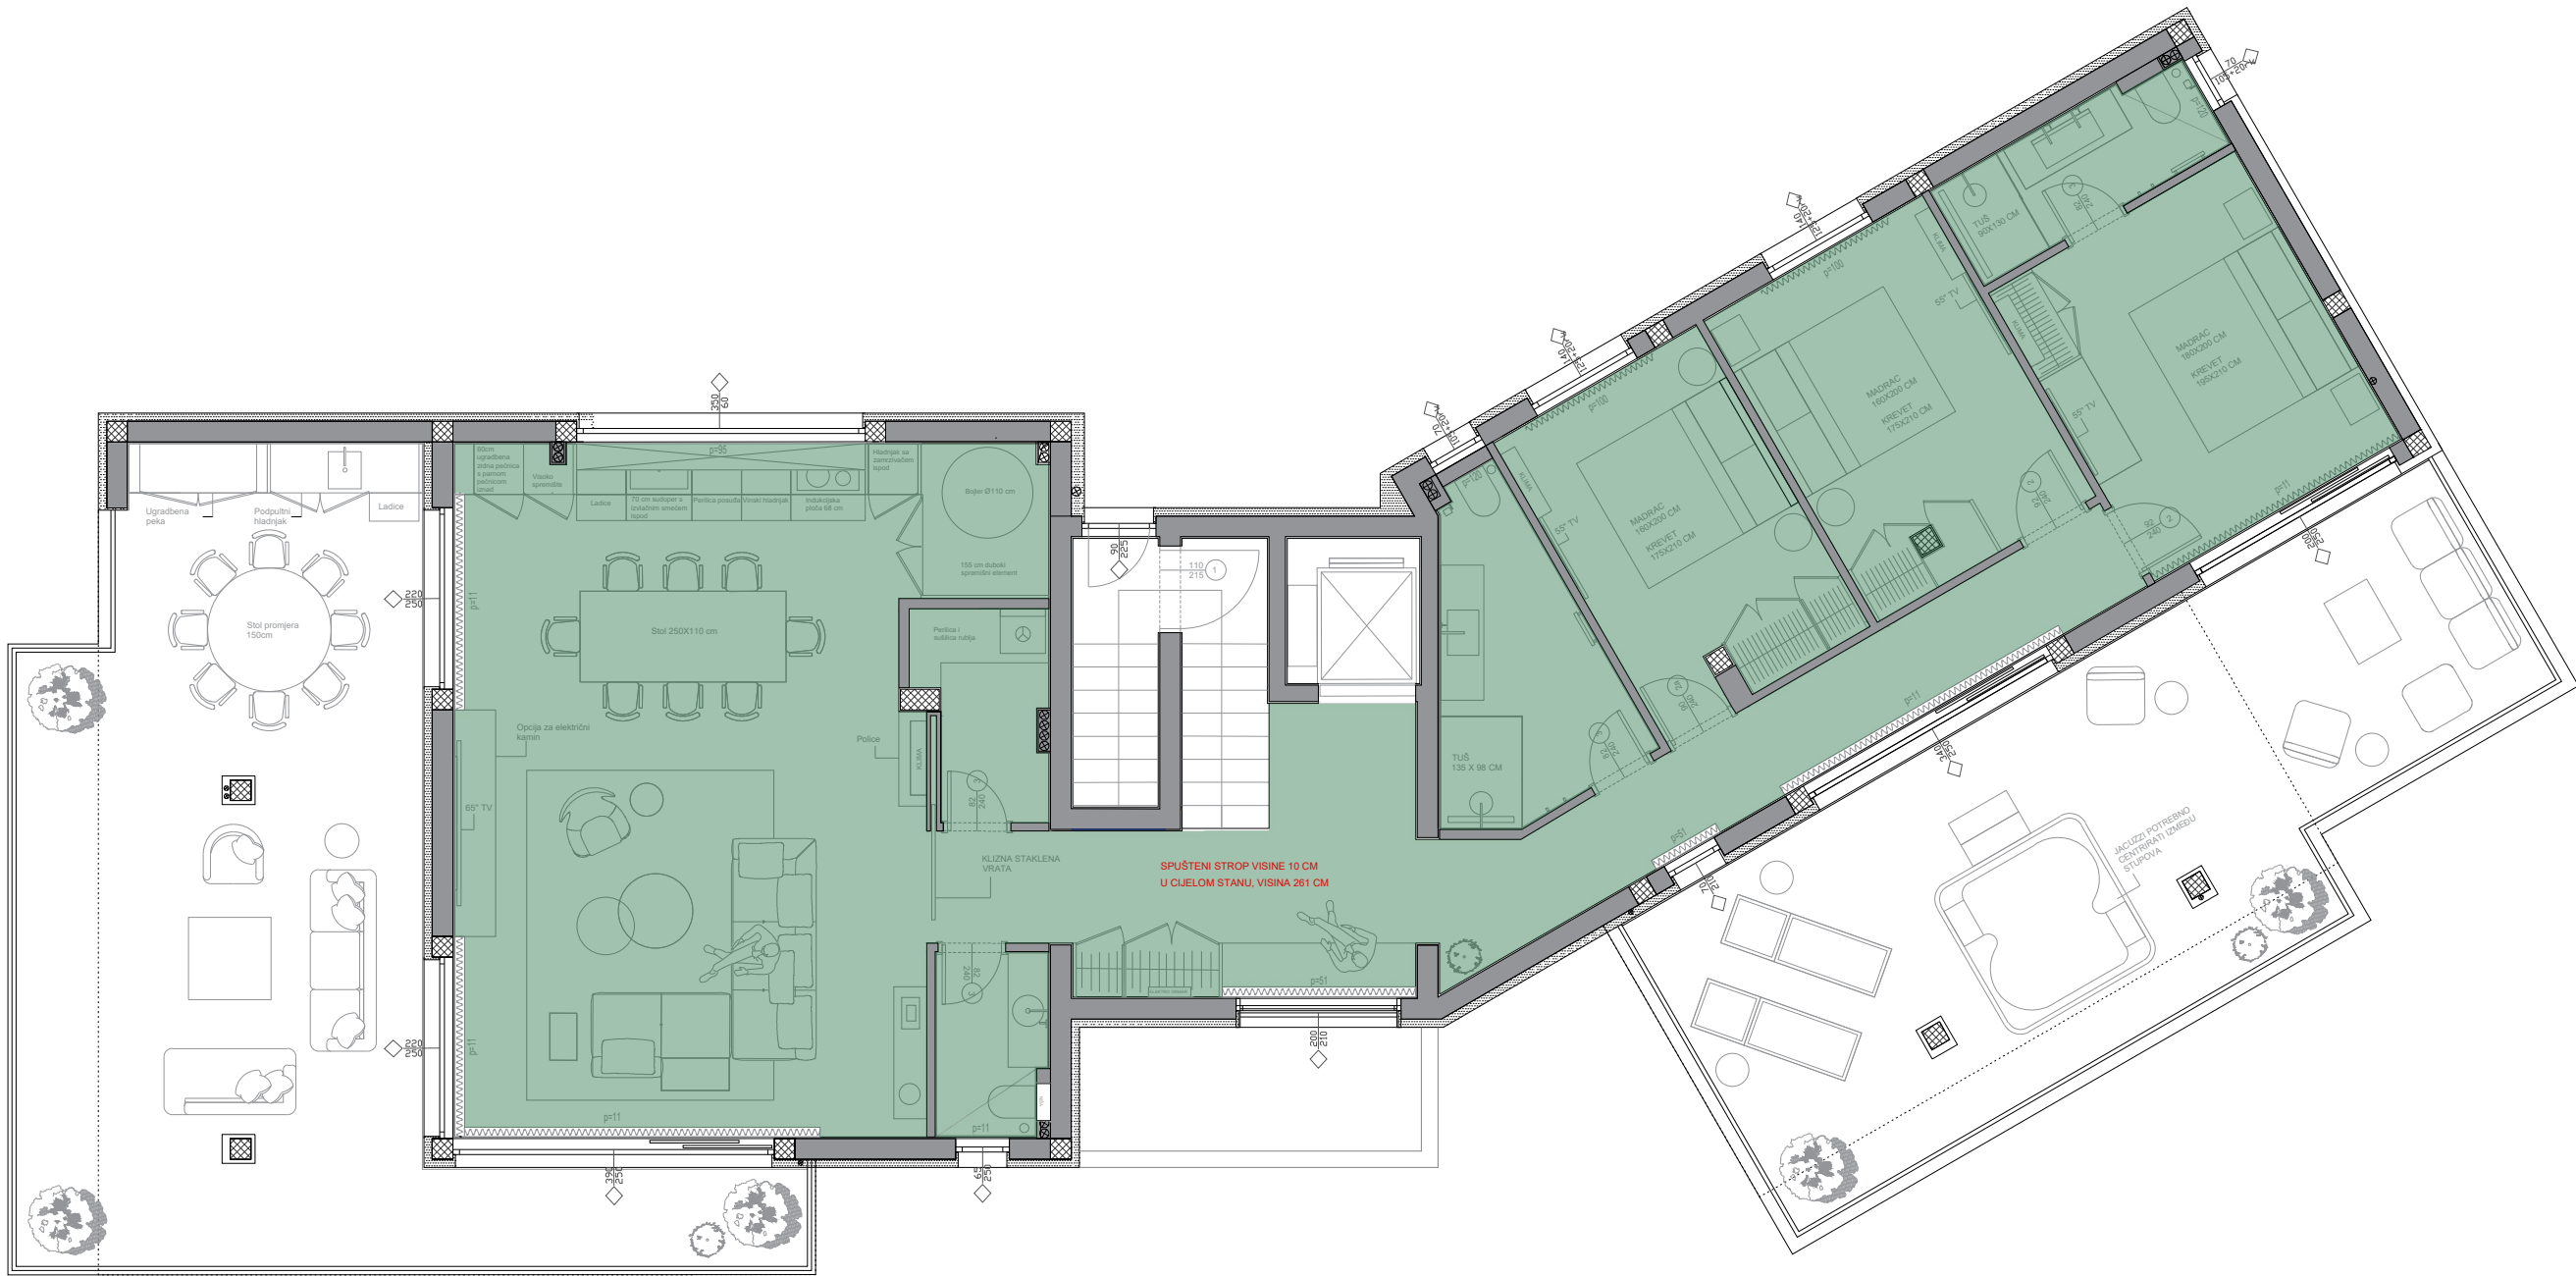


LEGENDA

10 CM SPUŠTENI STROP


*NAPOMENE:

Sve nacрте, mjere i opise potrebno je iskontrolirati u naravi. Za sva odstupanja od nacрта, potrebno je kontaktirati glavnom dizajnera za usklađivanje prije donošenja odluka. Svi radionički nacrti trebaju se dostaviti projektantu na pregled. Svi materijali i boje trebaju biti predani projektantu na pregled i odabir. Na nacrtima je na nosivim zidovima dodana žbuka debljine 2 cm. Sve dimenzije polaze od završnog sloja zida. Prilikom dimenzioniranja vrata, korišteni su građevinski otvori.

PROJEKT: Joe Periša - Penthouse		IZVEDBENI PROJEKT INTERIJERA	
Nacrt spuštenog stropa		mjerilo	M 1:90 0 10 50 100 200
VELINDA DIZAJN D.O.O. BUŽANOVA 20 / B1 / 5.KAT / 10 000 ZAGREB		datum	06.09.2023.

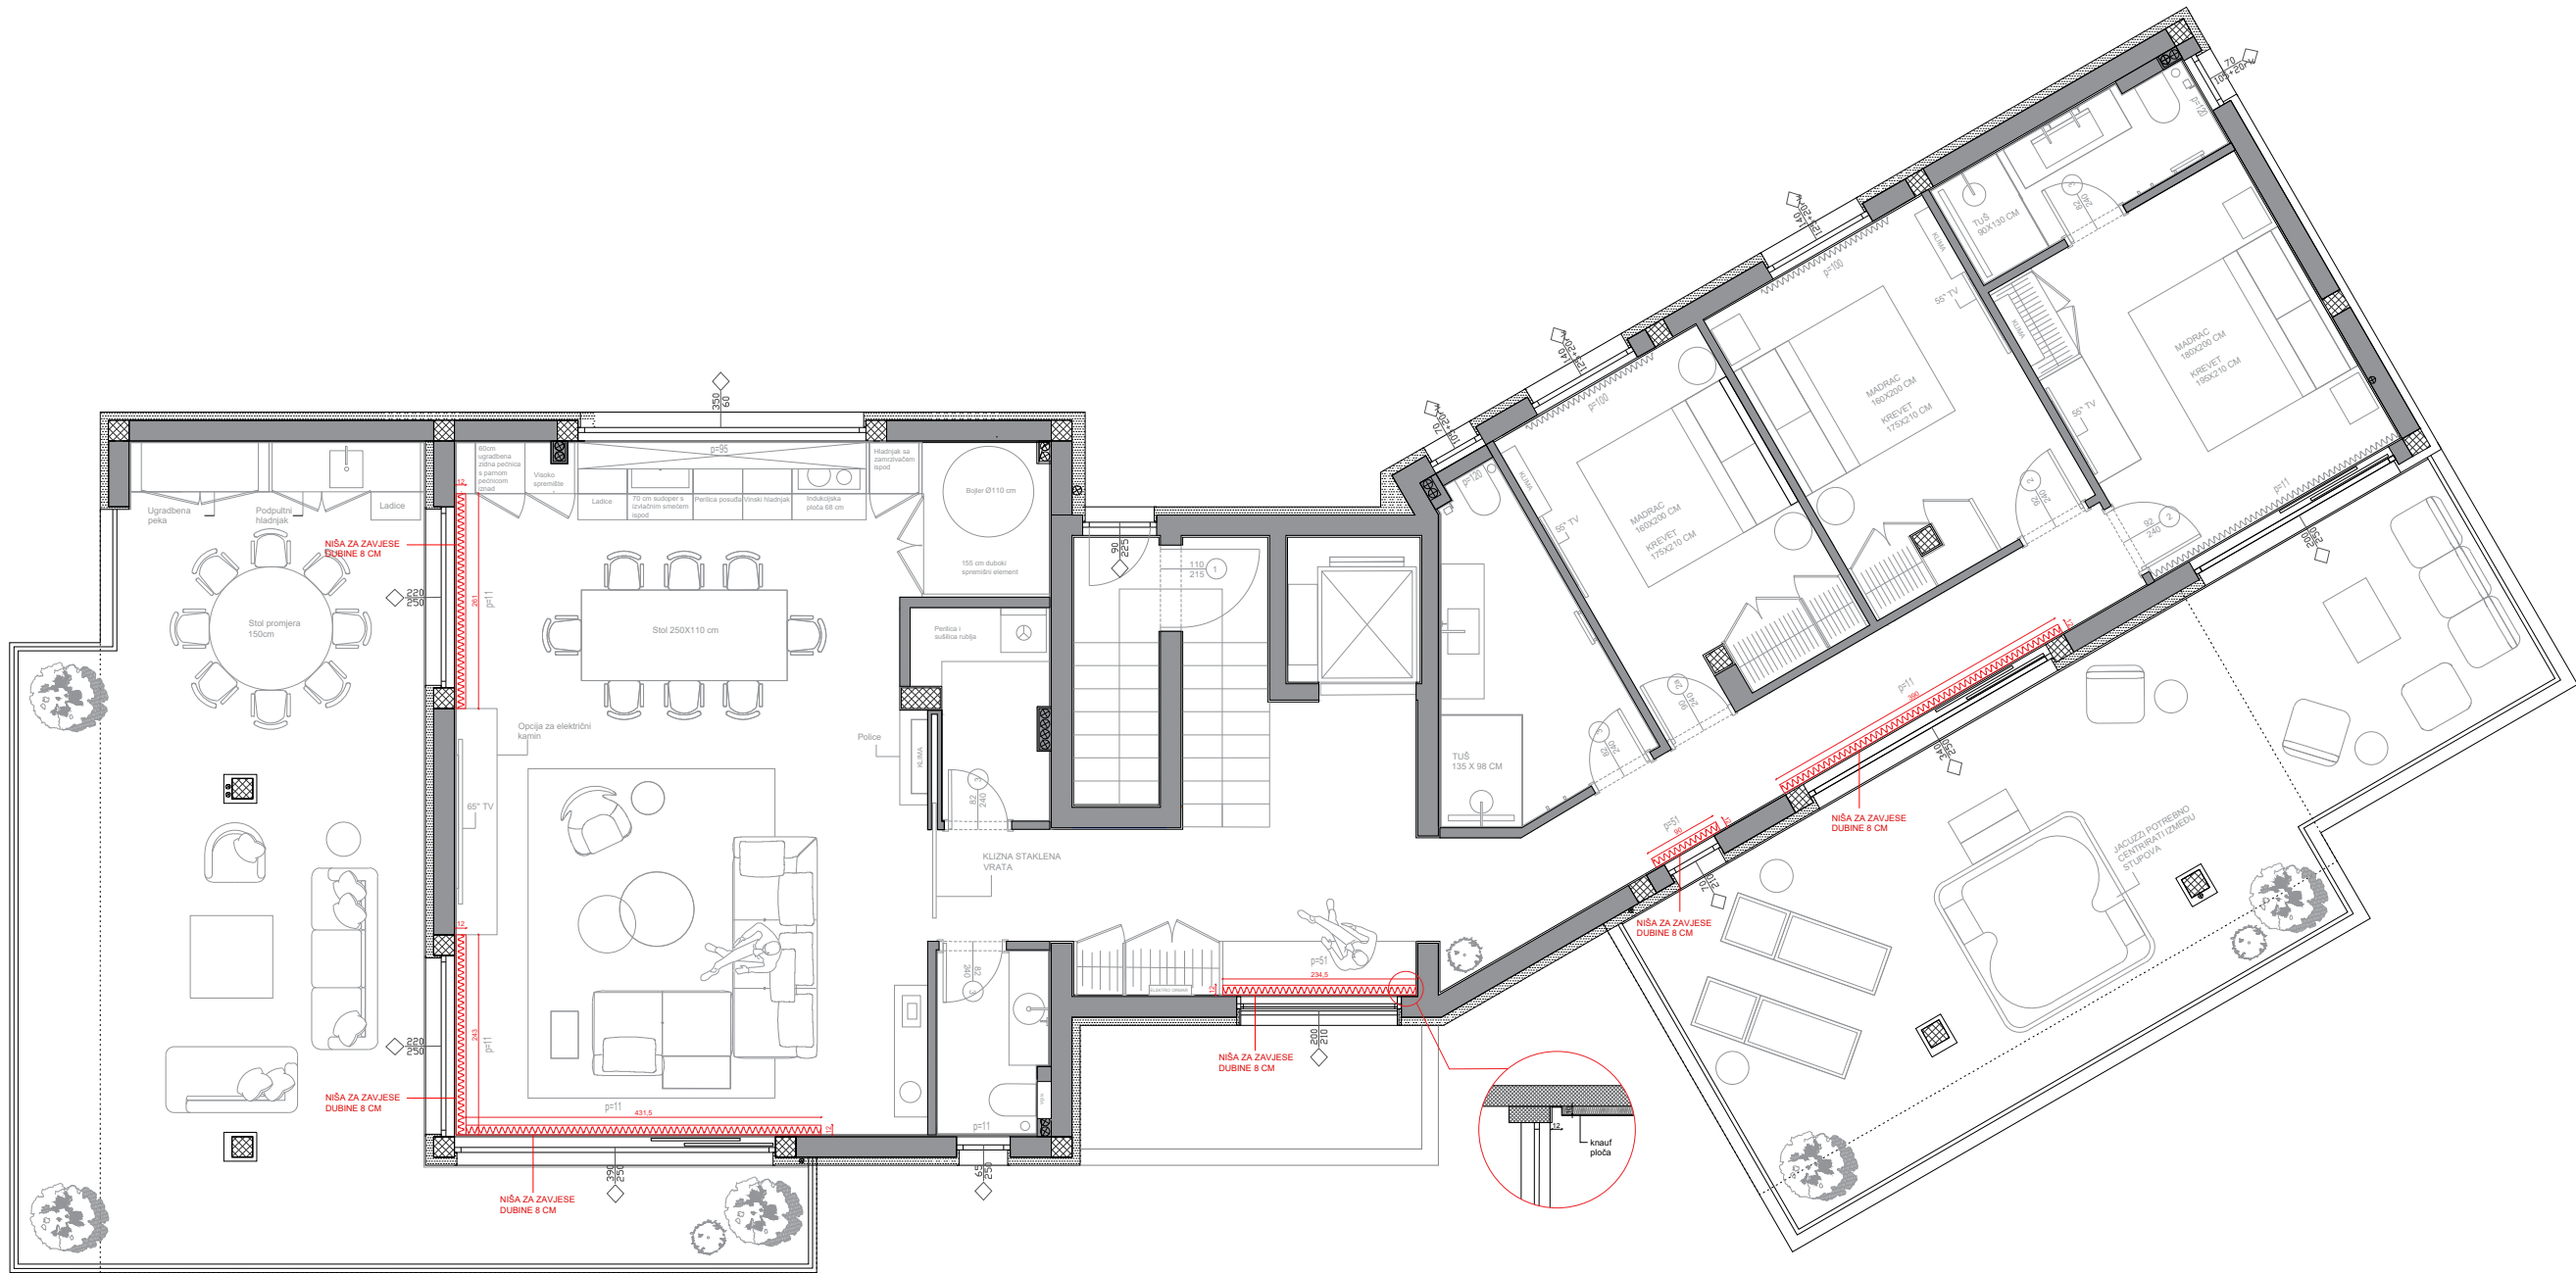


LEGENDA

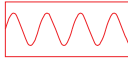 NIŠA ZA ZAVJESE DUBINE 8 CM

*NAPOMENE:

Sve nacрте, mjere i opise potrebno je iskontrolirati u naravi. Za sva odstupanja od nacрта, potrebno je kontaktirati glavnom dizajnera za usklađivanje prije donošenja odluka. Svi radionički nacрти trebaju se dostaviti projektantu na pregled. Svi materijali i boje trebaju biti predani projektantu na pregled i odabir. Na nacrtima je na nosivim zidovima dodana žbuka debljine 2 cm. Sve dimenzije polaze od završnog sloja zida. Prilikom dimenzioniranja vrata, korišteni su građevinski otvori.


PROJEKT: Joe Periša - Penthouse		IZVEDBENI PROJEKT INTERIJERA	
Nacrt niša za zavjese		mjerilo	M 1:90 0 10 50 100 200
VELINDA DIZAJN D.O.O. BUŽANOVA 20 / B1 / 5.KAT / 10 000 ZAGREB		datum	06.09.2023.

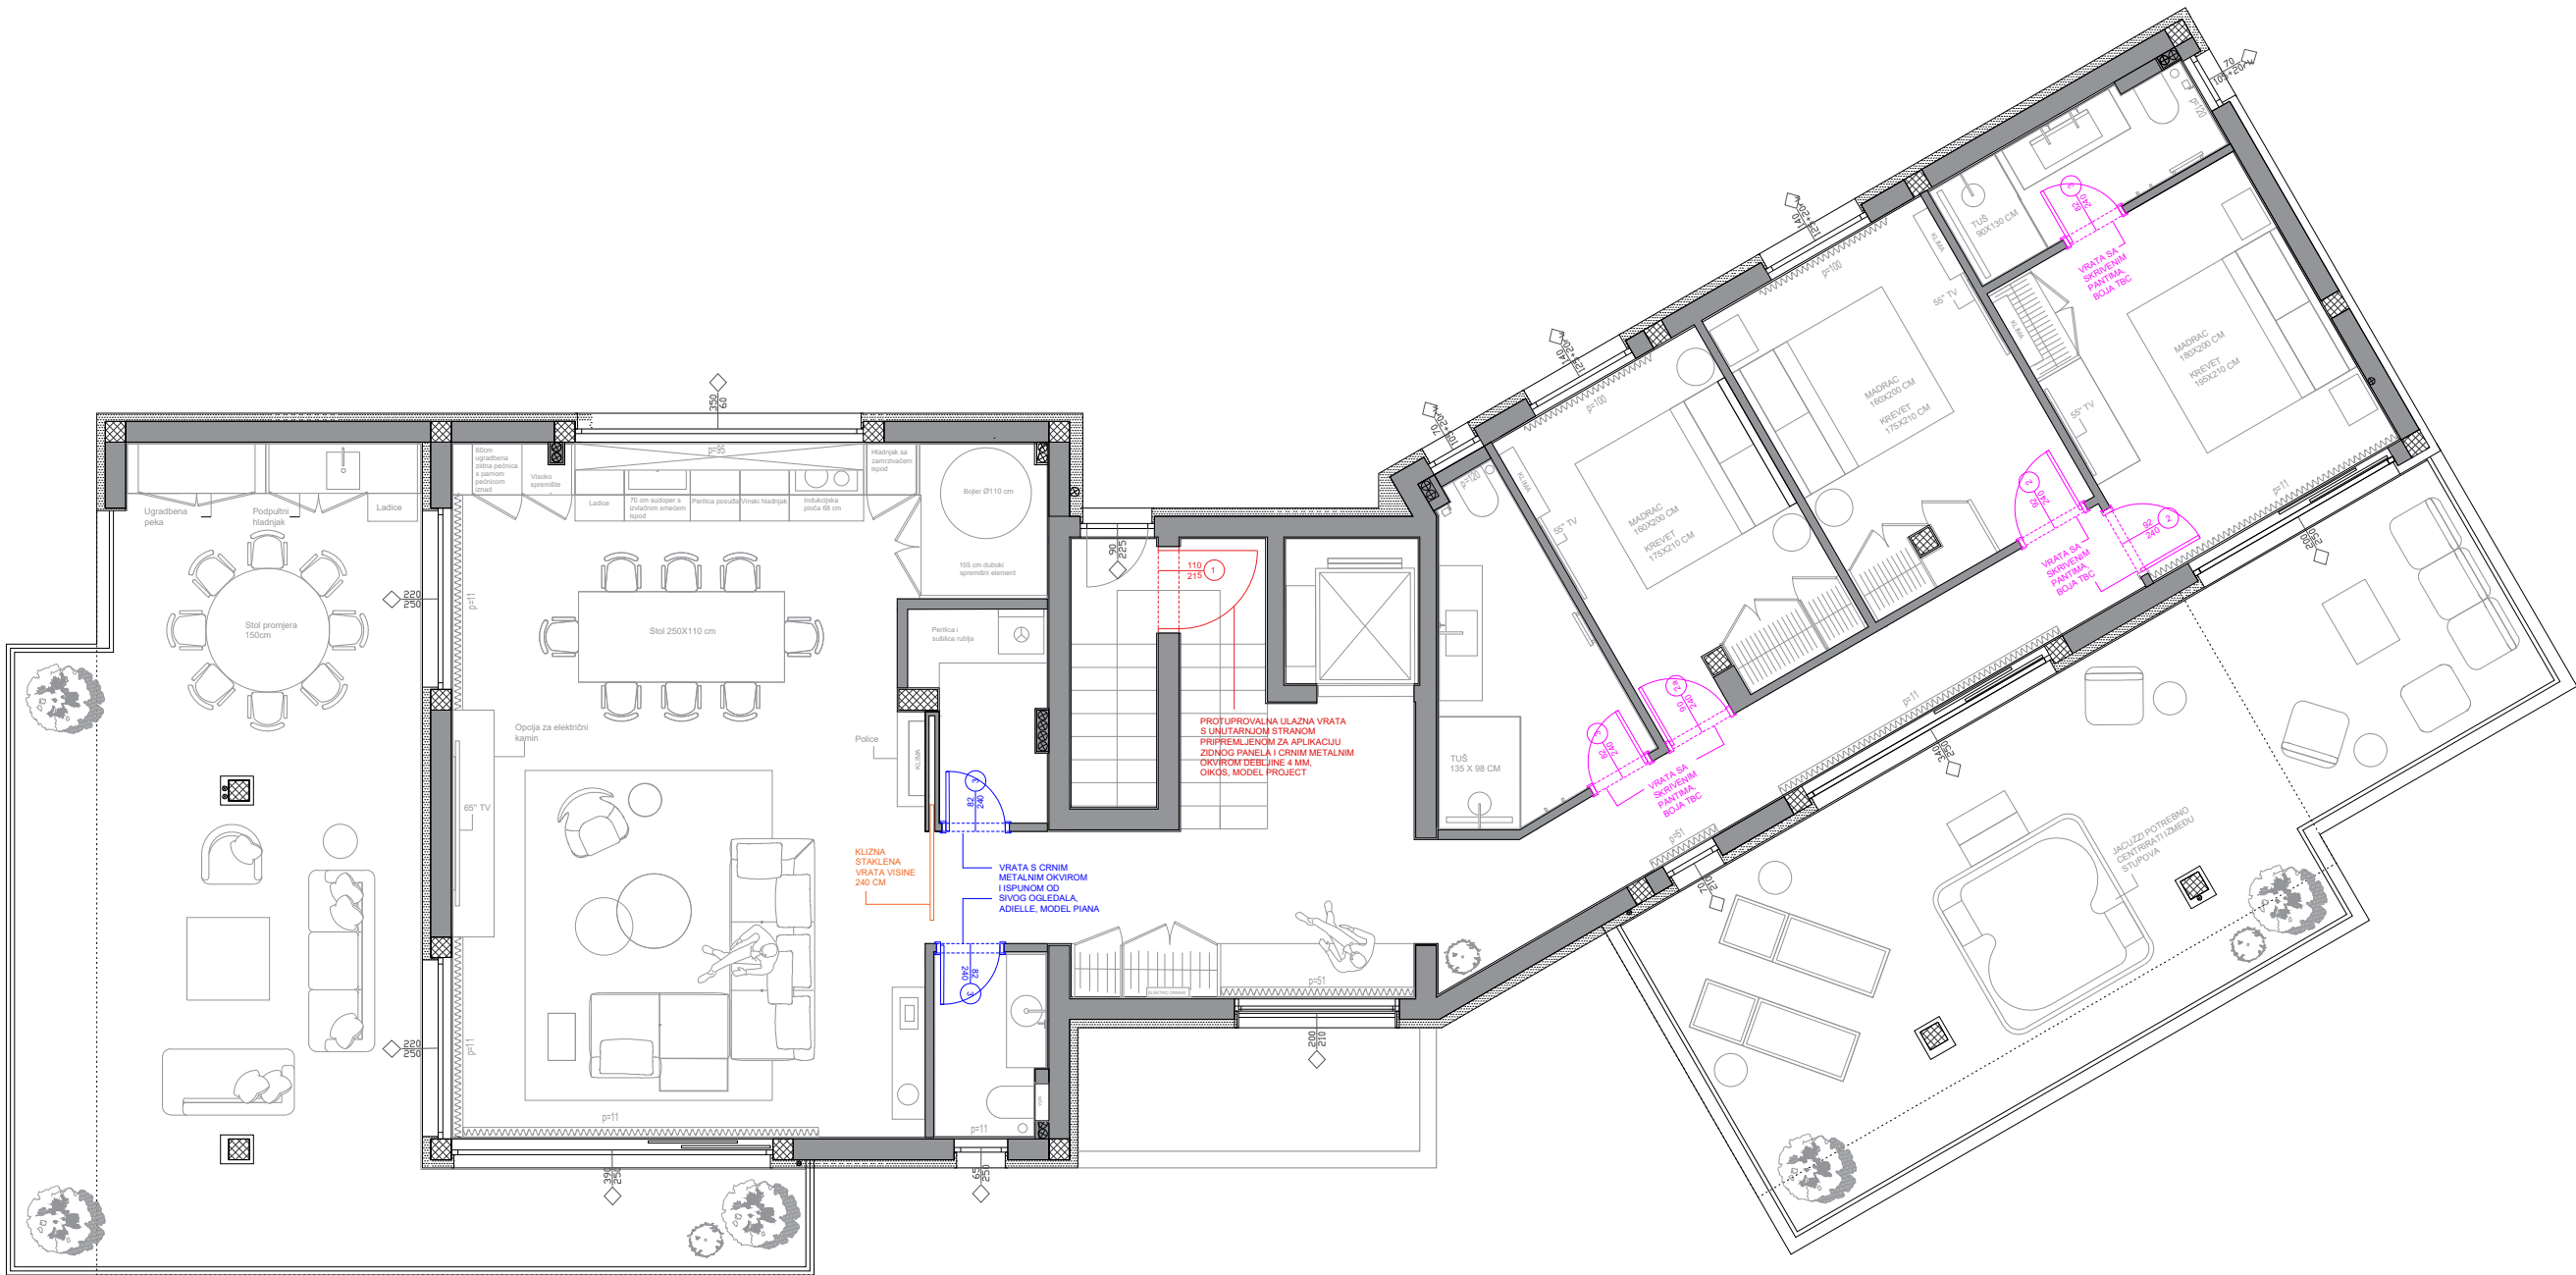

***NAPOMENE:**

Sve nacрте, mjere i opise potrebno je iskontrolirati u naravi. Za sva odstupanja od nacрта, potrebno je kontaktirati glavnom dizajnera za usklađivanje prije donošenja odluka. Svi radionički nacрти trebaju se dostaviti projektantu na pregled. Svi materijali i boje trebaju biti predani projektantu na pregled i odabir. Na nacrtima je na nosivim zidovima dodana žbuka debljine 2 cm. Sve dimenzije polaze od završnog sloja zida. Prilikom dimenzioniranja vrata, korišteni su građevinski otvori.

PROJEKT: Joe Periša - Penthouse		IZVEDBENI PROJEKT INTERIJERA	
Nacrt vrata	mjerilo	M 1:90 	

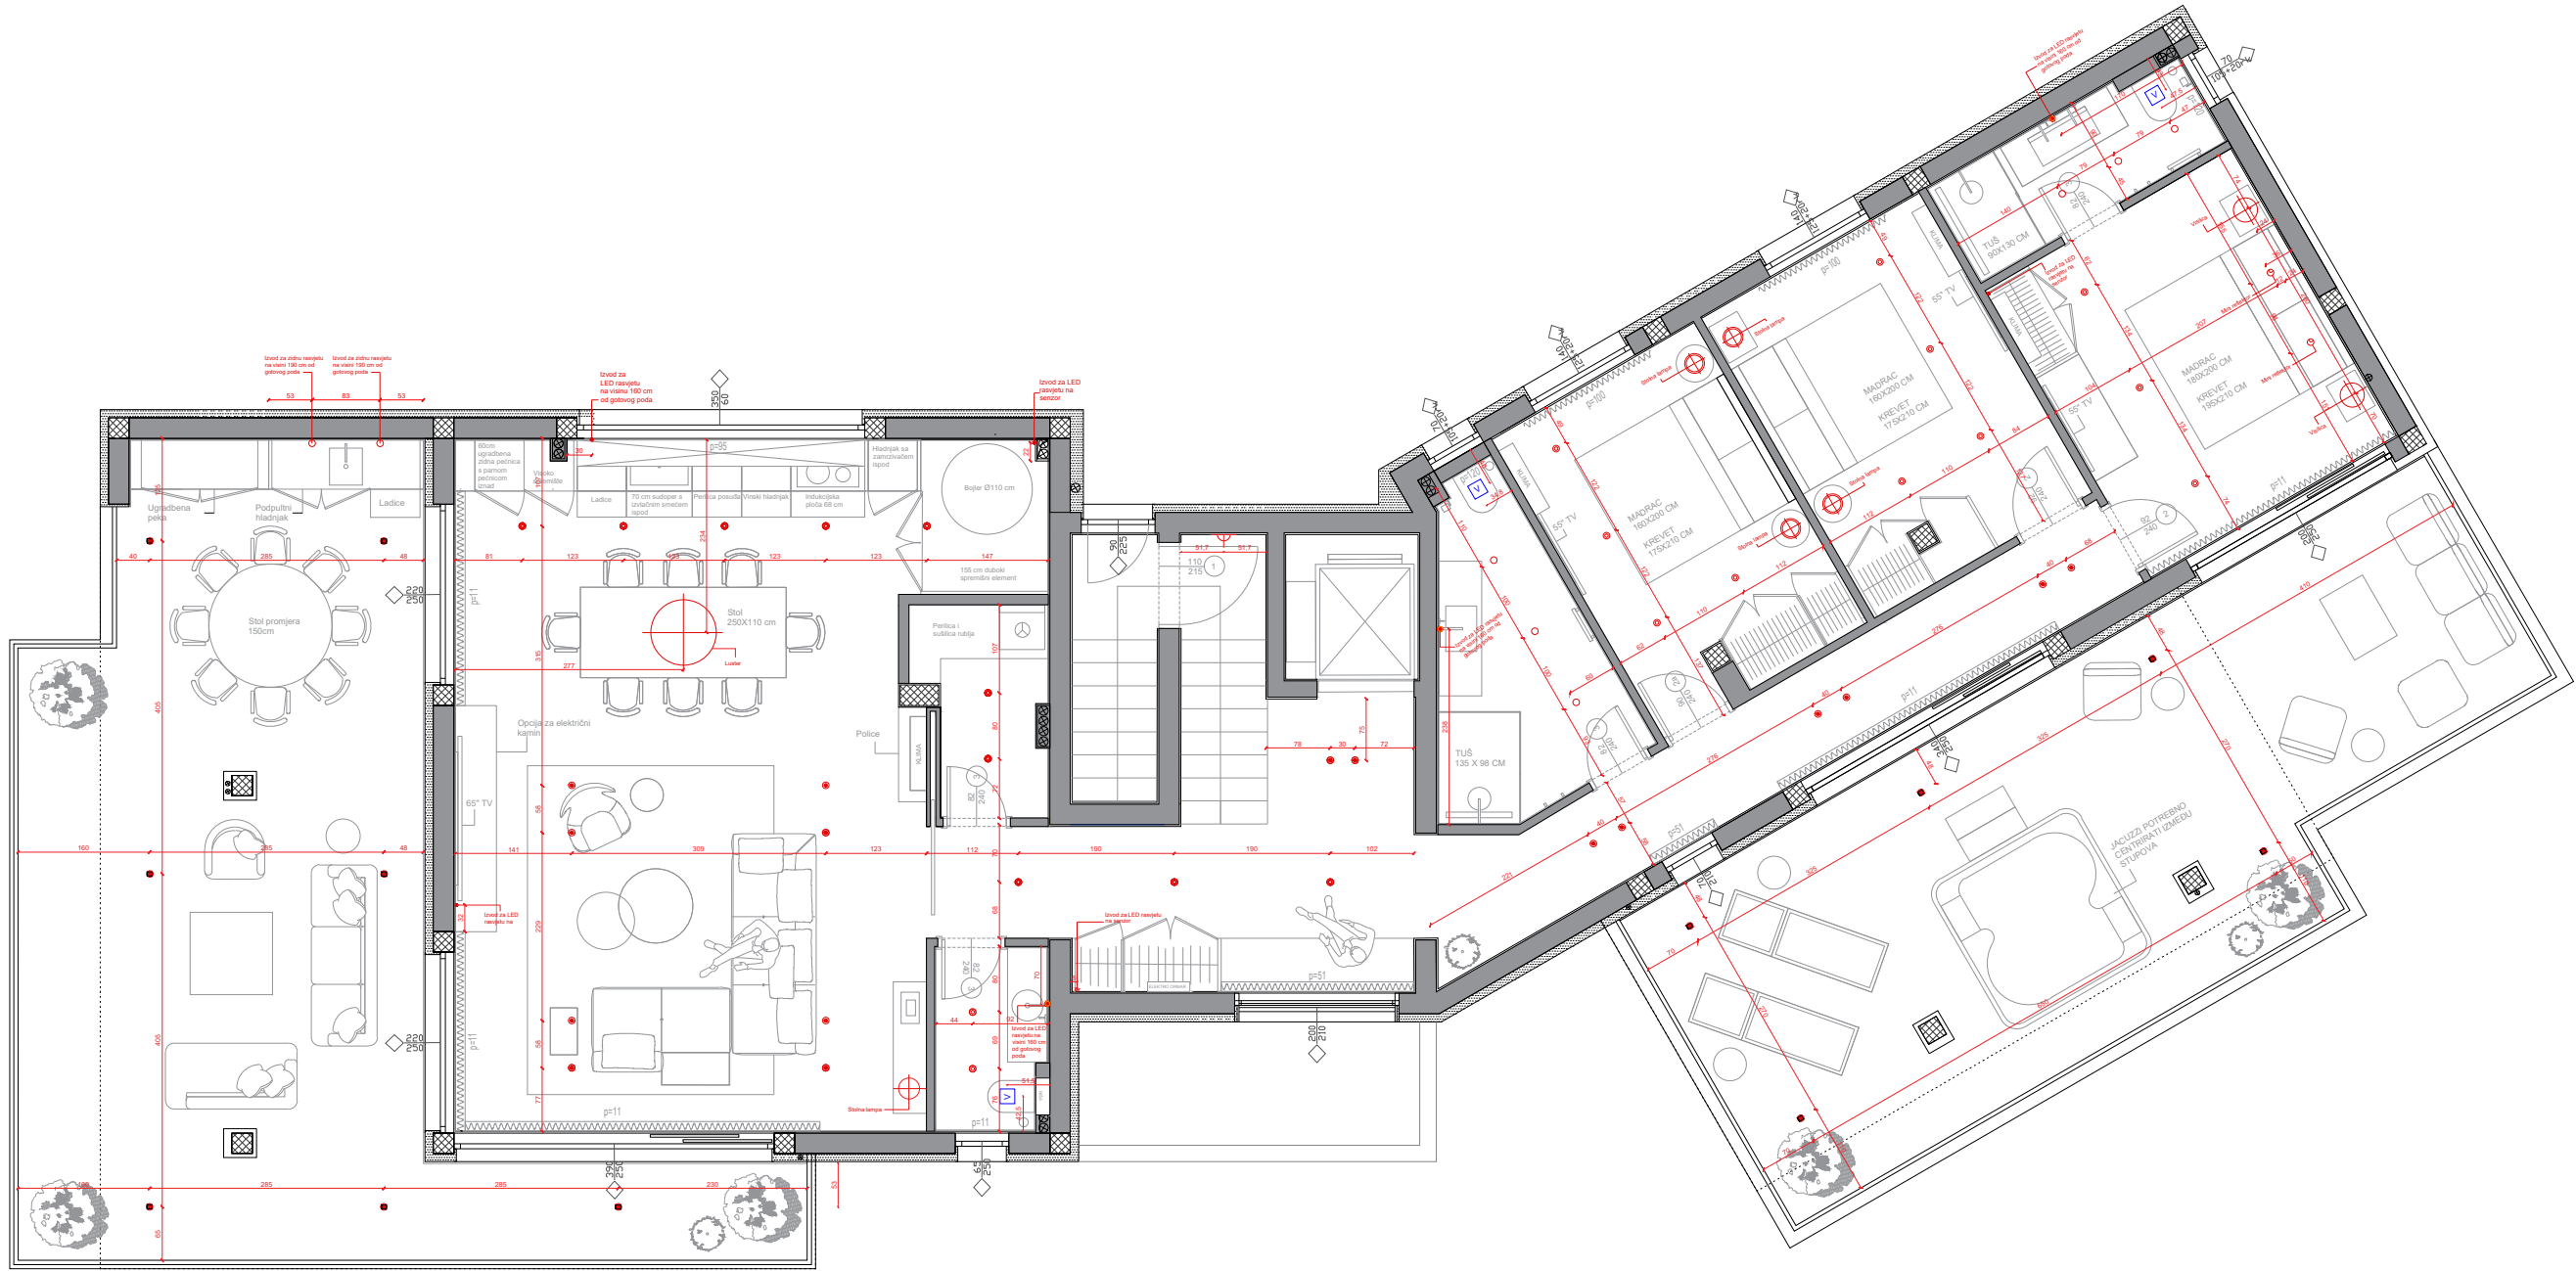

LEGENDA

- ⊙ ONE LIGHT, THE 7W COB DARK LIGHT, RECESSED ADJUSTABLE LIGHT, 11107DA/B/W, 8 CM FI, INSTALACIJSKA VISINA 8 CM

⊙ ONE LIGHT, THE IP65 PROJECT RANGE, RECESSED LIGHT, 10102H/B/W, 3.7 CM FI, INSTALACIJSKA VISINA 5 CM
- ONE LIGHT, THE IP65 BATHROOM RANGE ALUMINIUM, RECESSED LIGHT, 10105R1/B, 8.4 CM FI, INSTALACIJSKA VISINA 12 CM

⊙ ONE LIGHT, RECESSED CYLINDERS ALUMINIUM, RECESSED LIGHT, 10105D9/B/B, 6.8 CM FI, INSTALACIJSKA VISINA 10 CM
- ⊞ ONE LIGHT, THE COB RECESSED CYLINDERS, RECESSED ADJUSTABLE LIGHT, 11207C/B/W, 16.8 CM FI, INSTALACIJSKA VISINA 9 CM


■ ONE LIGHT, OUTDOOR CEILING CYLINDERS DIE CAST, 8 CM FI
- ⊕ VISILICA

⊕ STOLNA LAMPA
- IZVOD STRUJE ZA SENZORSKU LED RASVJETU

*NAPOMENE:

Sve nacрте, mjere i opise potrebno je iskontrolirati u naravi. Za sva odstupanja od nacрта, potrebno je kontaktirati glavnom dizajnera za usklađivanje prije donošenja odluka. Svi radionički nacrti trebaju se dostaviti projektantu na pregled. Svi materijali i boje trebaju biti predani projektantu na pregled i odabir. Na nacrtima je na nosivim zidovima dodana žbuka debljine 2 cm. Sve dimenzije polaze od završnog sloja zida. Prilikom dimenzioniranja vrata, korišteni su građevinski otvori.

PROJEKT: Joe Periša - Penthouse		IZVEDBENI PROJEKT INTERIJERA	
Nacrt rasvjete		mjerilo	M 1:90 0 10 50 100 200
VELINDA DIZAJN D.O.O. BUŽANOVA 20 / B1 / 5.KAT / 10 000 ZAGREB		datum	06.09.2023.

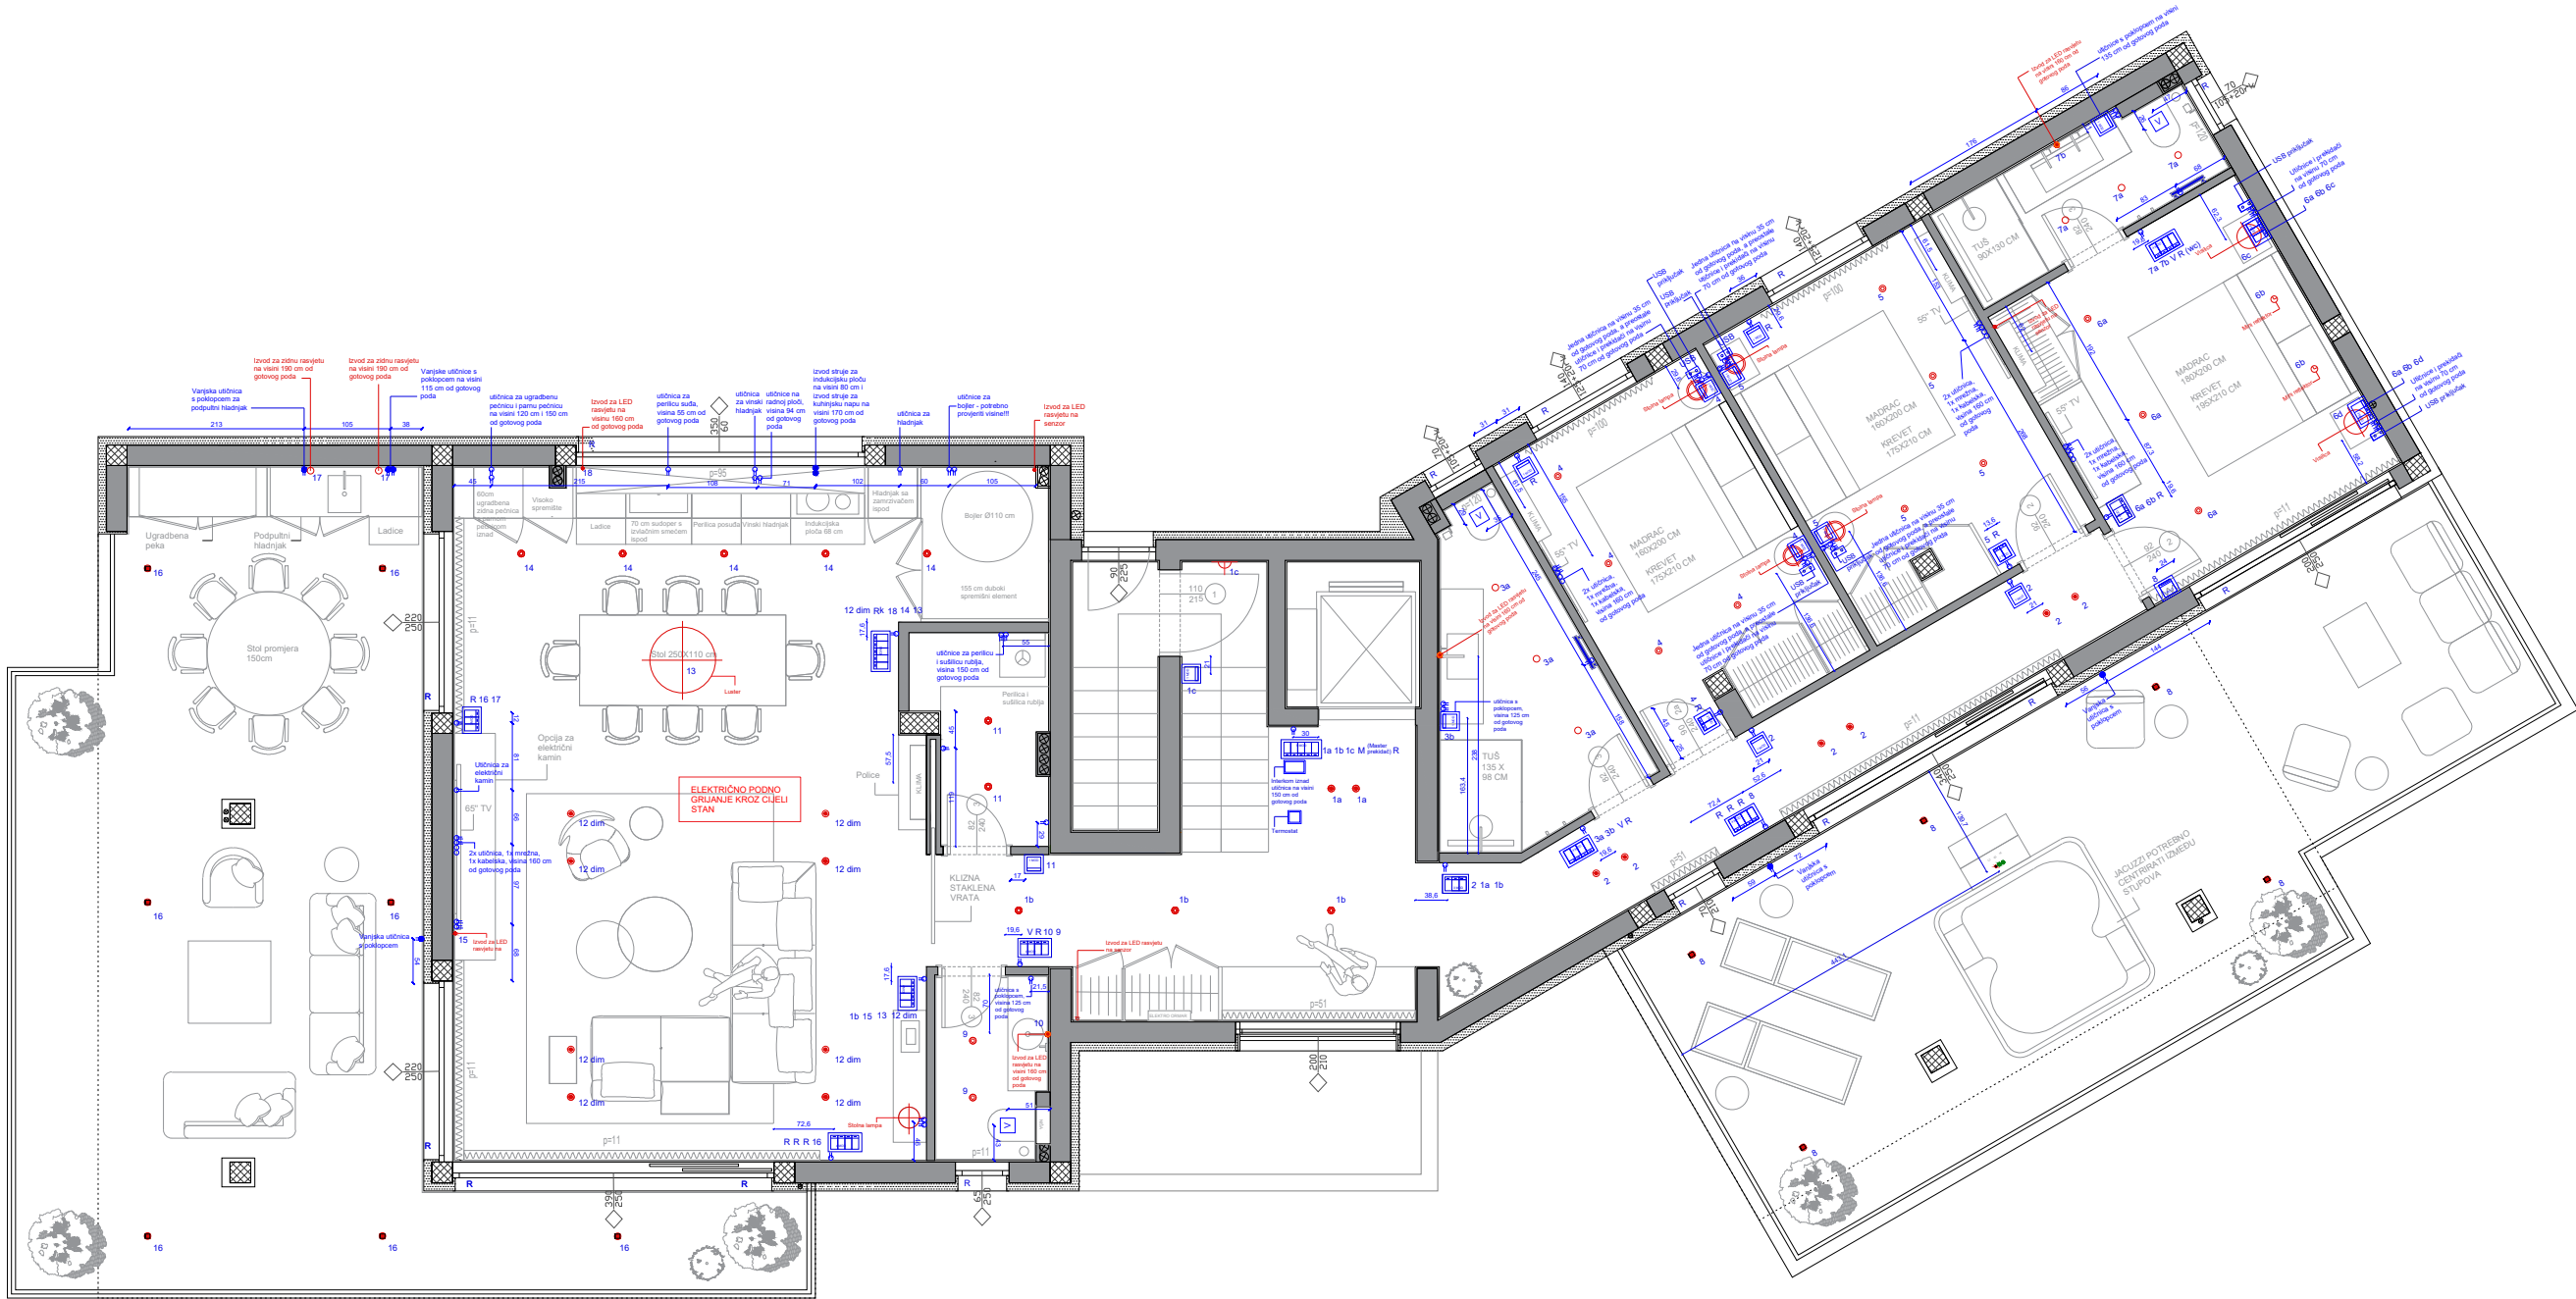

LEGEND

-  UTIČNICA
-  PREKIDAČ S DVA MODULA
-  PREKIDAČ S PET MODULA
-  ELEKTRIČNI RADIJATOR
-  VANJSKA UTIČNICA S POKLOPCEM
-  PREKIDAČ S TRI MODULA
-  MASTER PREKIDAČ
-  VENTILATOR
-  PREKIDAČ S JEDNIM MODULOM
-  PREKIDAČ S ČETIRI MODULA
-  PREKIDAČ ZA ELEKTRIČNE ROLETE

SVE UTIČNICE (CENTAR) TREBAJU BITI NA VISINI 35 CM OD RAZINE GOTOVOG PODA UKOLIKO NA NACRTU NIJE DRUGAČIJE OZNAČENO.

SVI PREKIDAČI (CENTAR) TREBAJU BITI NA VISINI 110 CM OD RAZINE GOTOVOG PODA UKOLIKO NA NACRTU NIJE DRUGAČIJE OZNAČENO.


SVE UTIČNICE SU KOTIRANE NA SREDINU MODULA.

SVI PREKIDAČI SU KOTIRANI NA POZICIJU PRVOG PREKIDAČA NA MODULU OD KOTIRANE TOČKE.

*NAPOMENE:

Sve nacрте, mjere i opise potrebno je iskontrolirati u naravi. Za sva odstupanja od nacрта, potrebno je kontaktirati glavnom dizajnera za usklađivanje prije donošenja odluka. Svi radionički nacрти trebaju se dostaviti projektantu na pregled. Svi materijali i boje trebaju biti predani projektantu na pregled i odabir. Na nacrtima je na nosivim zidovima dodana žbuka debljine 2 cm. Sve dimenzije polaze od završnog sloja zida. Prilikom dimenzioniranja vrata, korišteni su građevinski otvori.

PROJEKT: Joe Periša - Penthouse		IZVEDBENI PROJEKT INTERIJERA	
Nacrt struje		mjerilo	M 1:90 0 10 50 100 200
VELINDA DIZAJN D.O.O. BUŽANOVA 20 / B1 / 5.KAT / 10 000 ZAGREB		datum	06.09.2023.

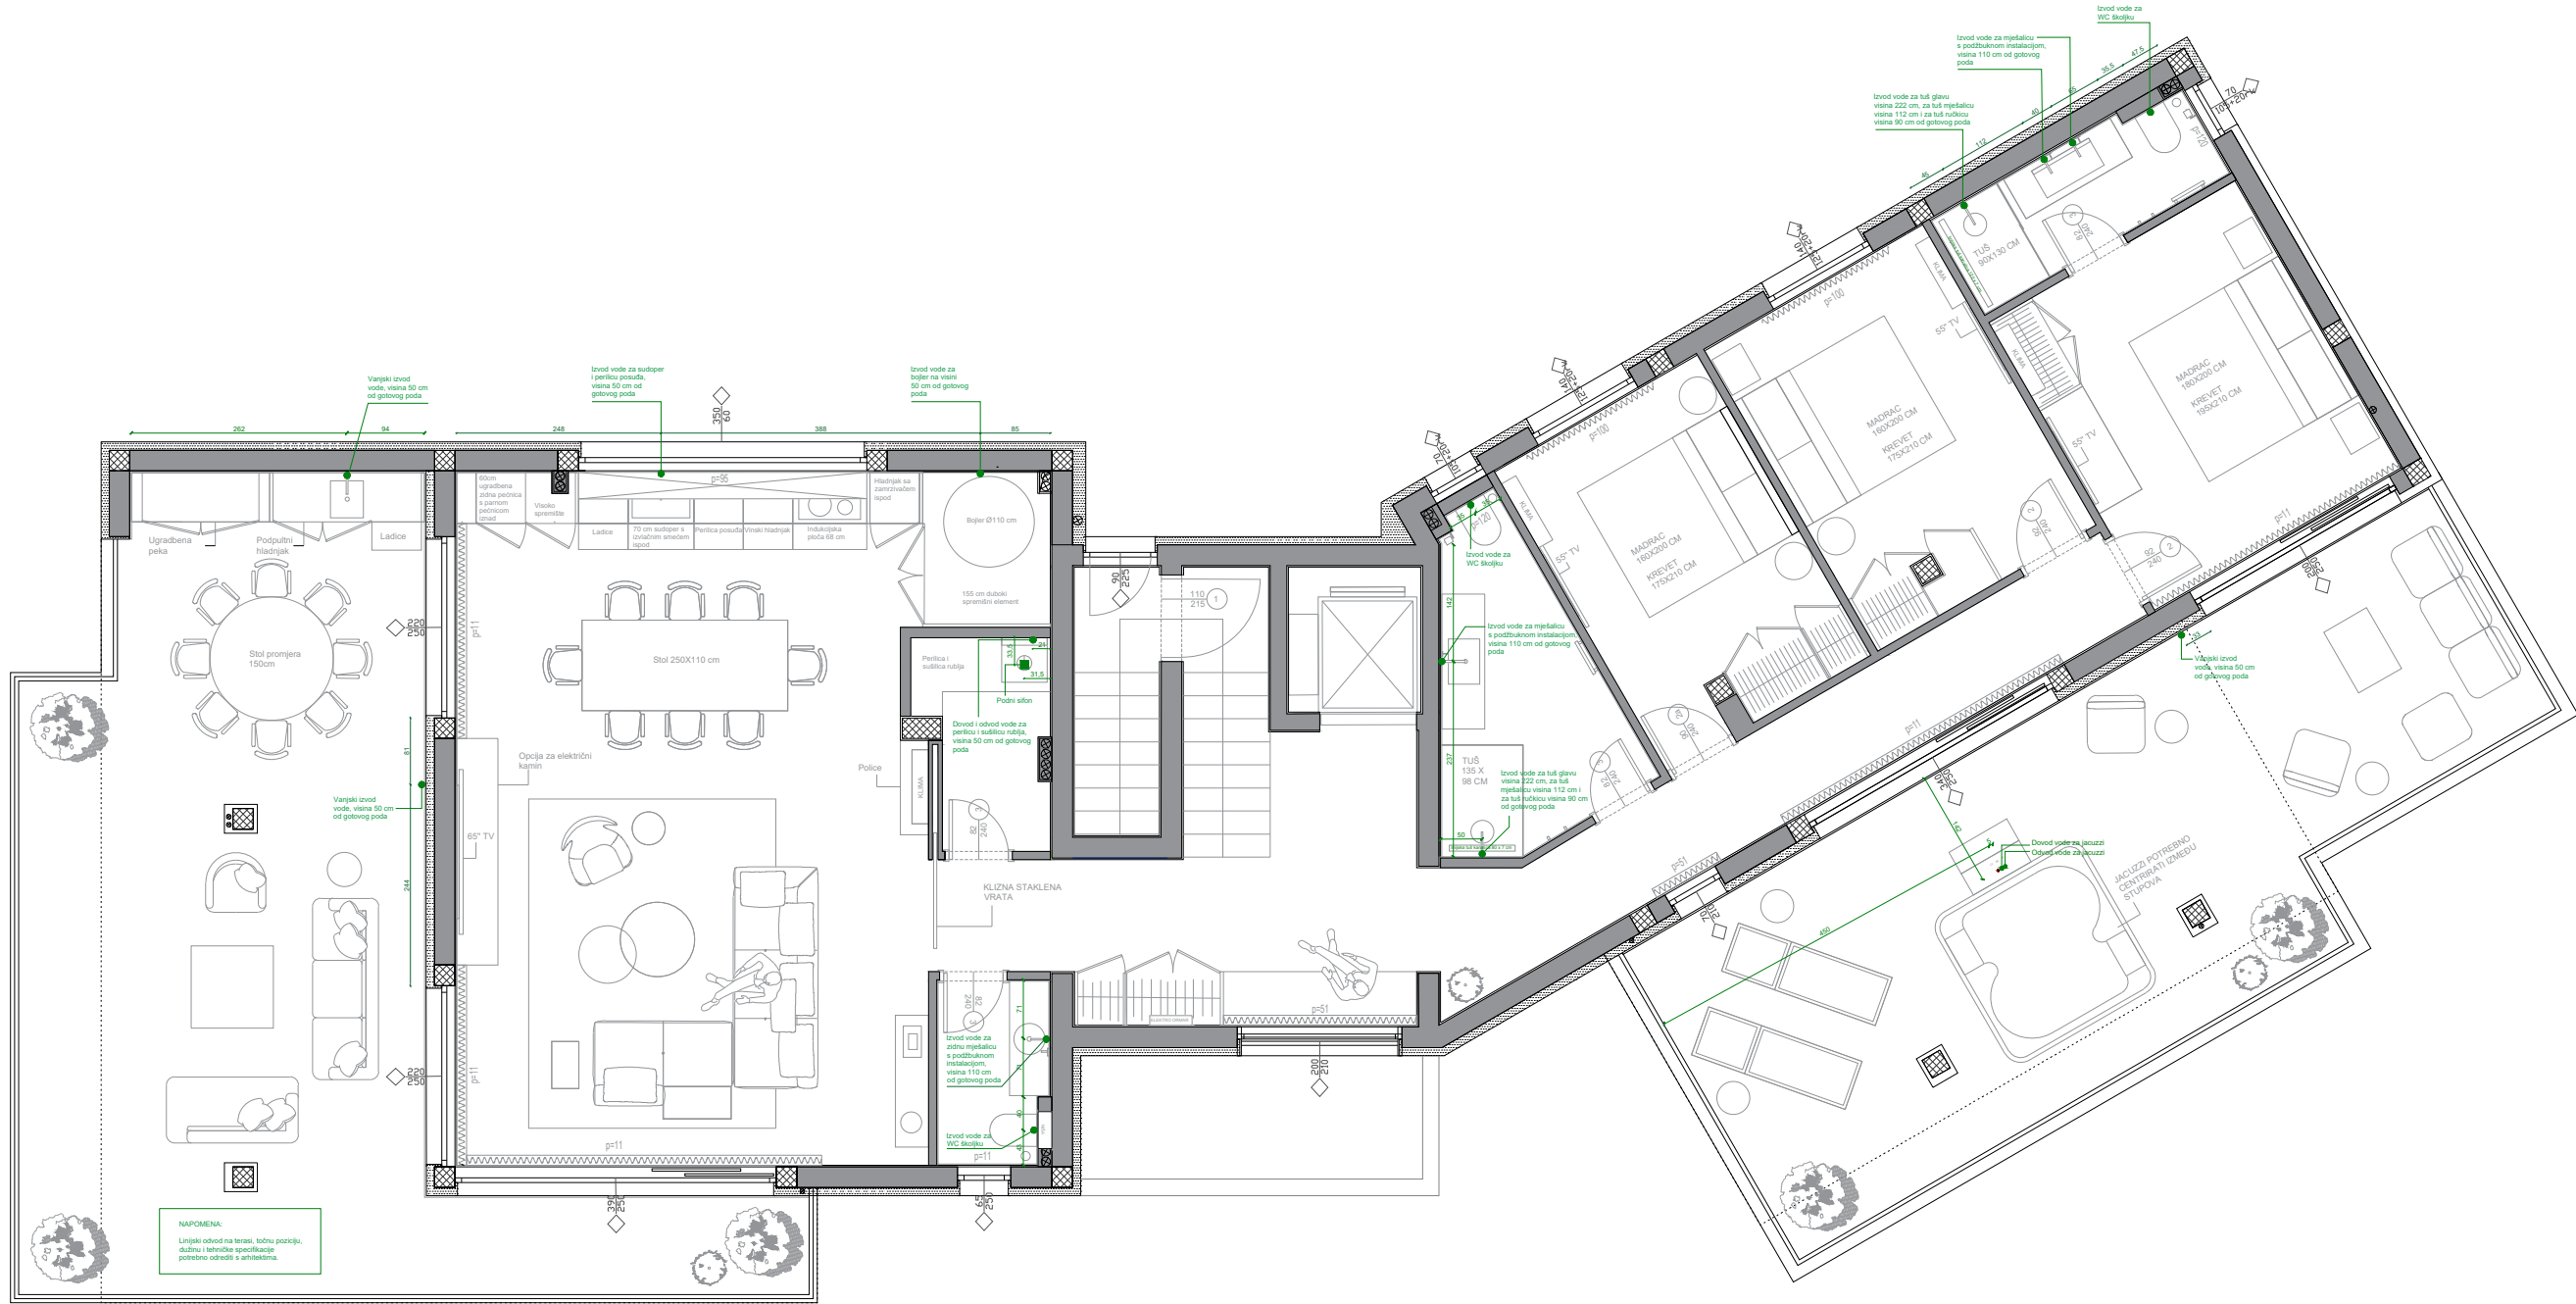

LEGENDA

- IZVOD VODE
- PODNI SIFON

*NAPOMENE:

Sve nacрте, mjere i opise potrebno je iskontrolirati u naravi. Za sva odstupanja od nacрта, potrebno je kontaktirati glavnom dizajnera za usklađivanje prije donošenja odluka. Svi radionički nacrti trebaju se dostaviti projektantu na pregled. Svi materijali i boje trebaju biti predani projektantu na pregled i odabir. Na nacrtima je na nosivim zidovima dodana žbuka debljine 2 cm. Sve dimenzije polaze od završnog sloja zida. Prilikom dimenzioniranja vrata, korišteni su građevinski otvori.

PROJEKT: Joe Periša - Penthouse


IZVEDBENI PROJEKT INTERIJERA

Nacrt vode

mjerilo | M 1:90 | 0 10 50 100 200

VELINDA DIZAJN D.O.O.
BUŽANOVA 20 / B1 / 5.KAT / 10 000 ZAGREB



datum | 06.09.2023.

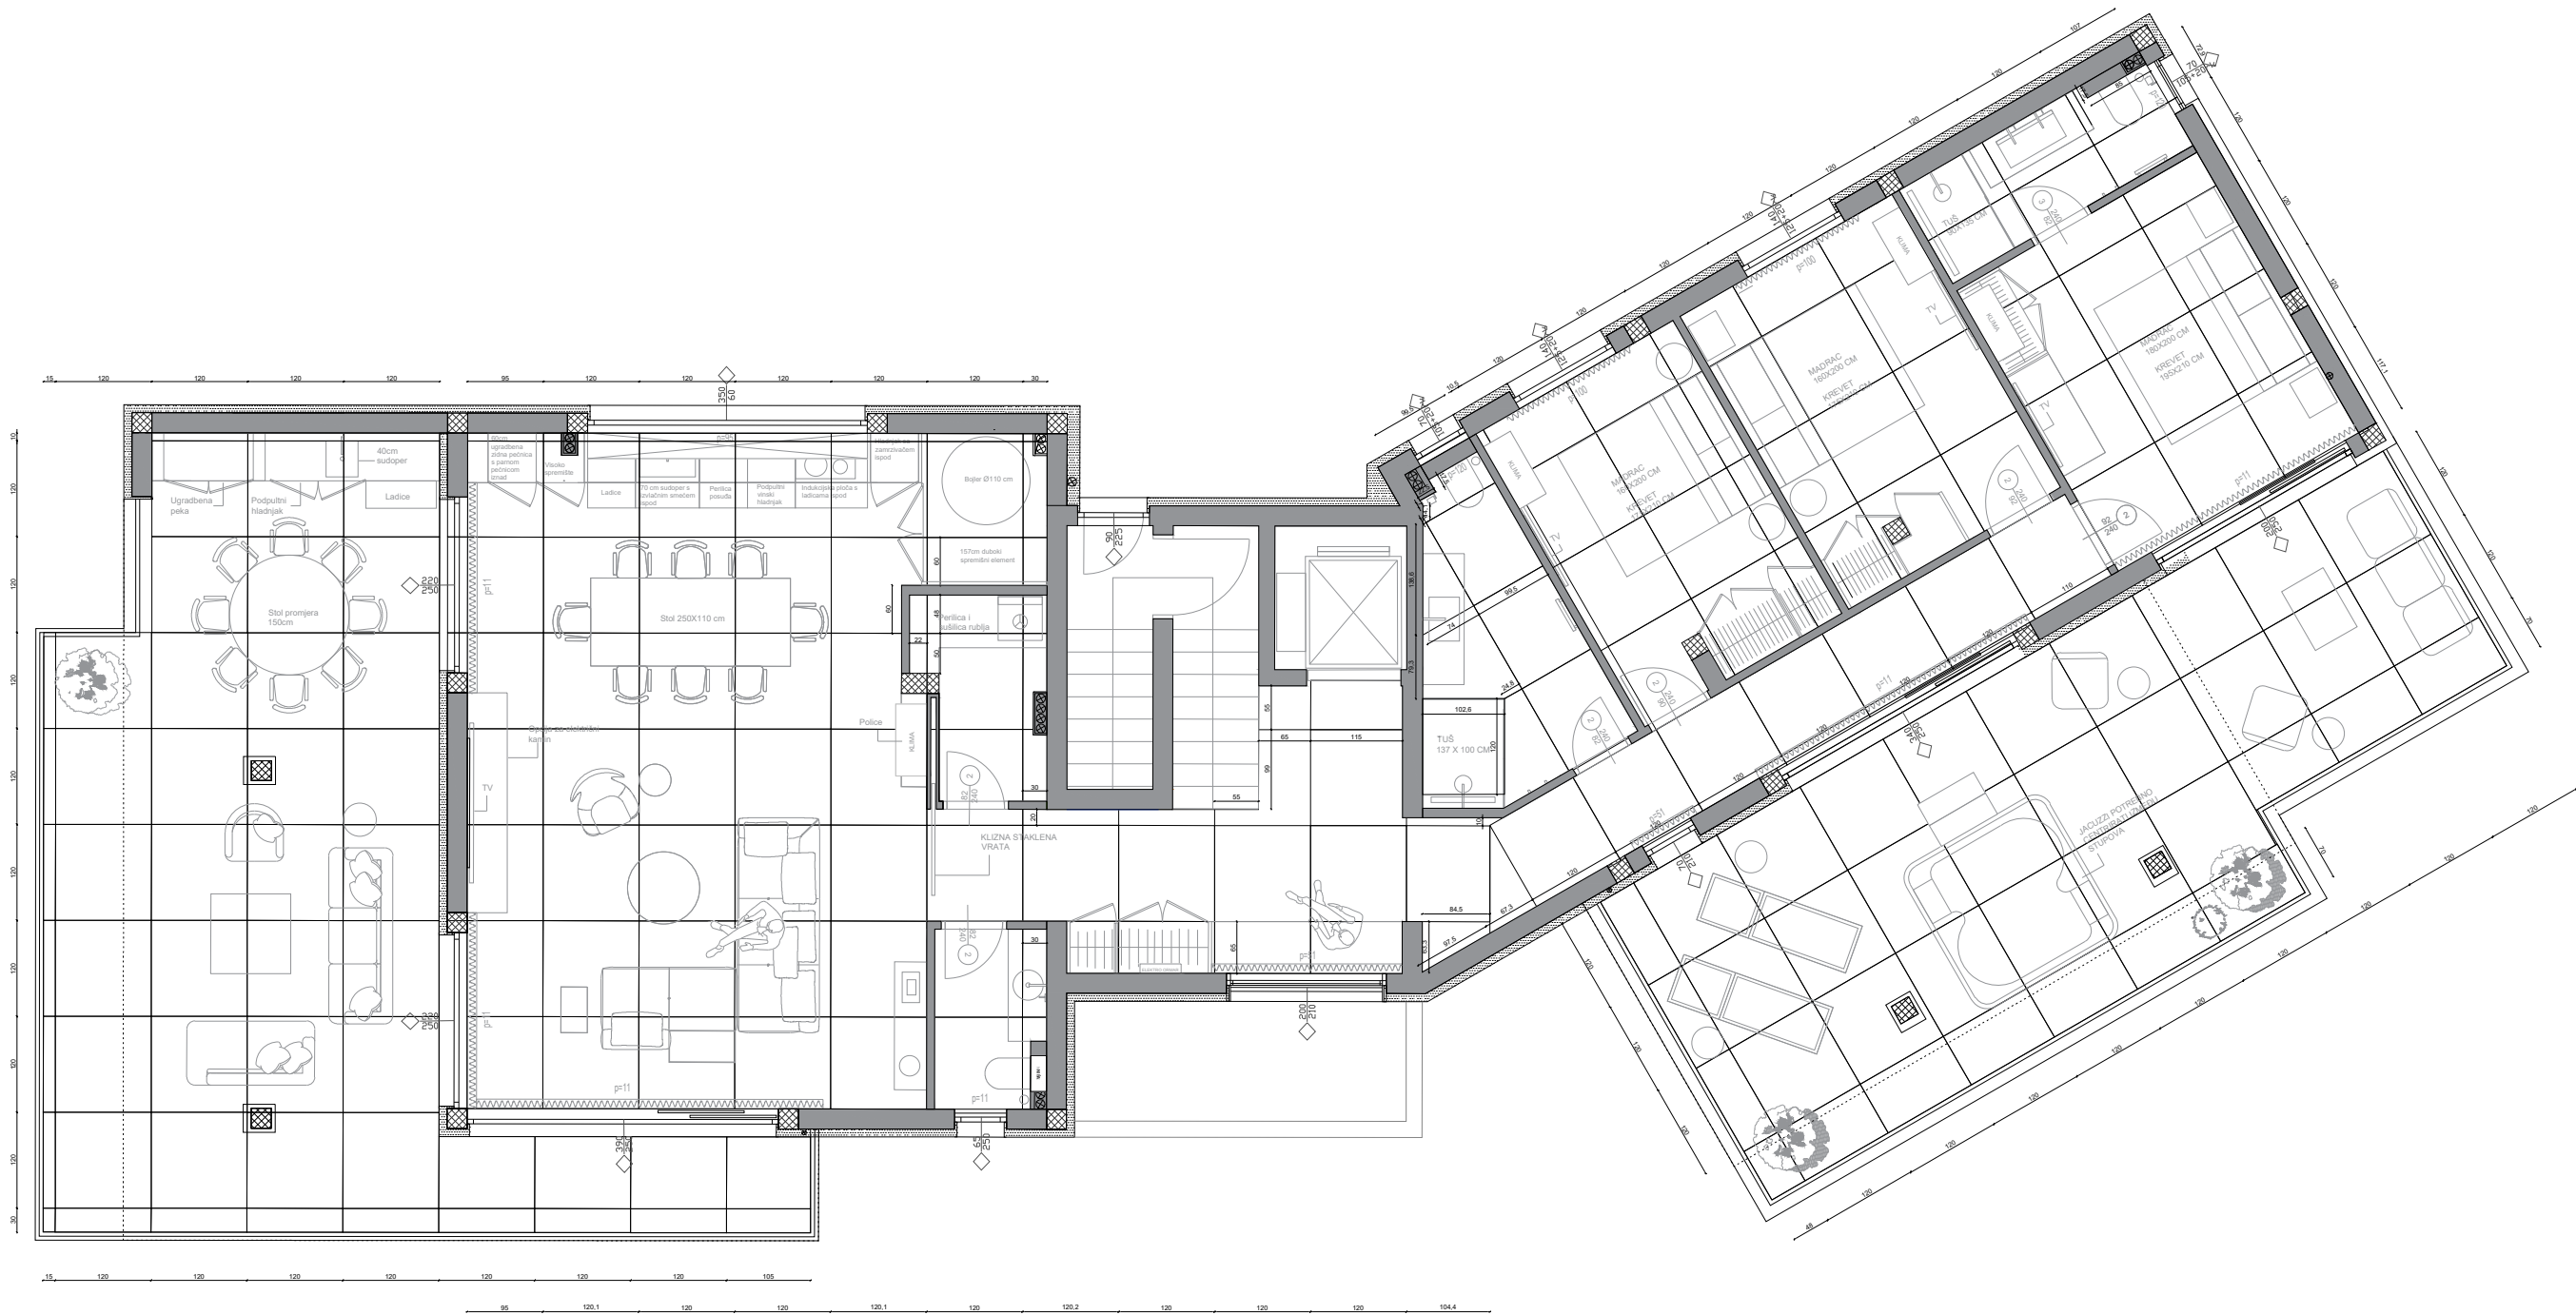

***NAPOMENE:**

Sve nacрте, mjere i opise potrebno je iskontrolirati u naravi. Za sva odstupanja od nacрта, potrebno je kontaktirati glavnom dizajnera za usklađivanje prije donošenja odluka. Svi radionički nacрти trebaju se dostaviti projektantu na pregled. Svi materijali i boje trebaju biti predani projektantu na pregled i odabir. Na nacrtima je na nosivim zidovima dodana žbuka debljine 2 cm. Sve dimenzije polaze od završnog sloja zida. Prilikom dimenzioniranja vrata, korišteni su građevinski otvori.

PROJEKT: Joe Periša - Penthouse		IZVEDBENI PROJEKT INTERIJERA	
Nacrt polaganja pločica		mjerilo	M 1:90 0 10 50 100 200
VELINDA DIZAJN D.O.O. BUŽANOVA 20 / B1 / 5.KAT / 10 000 ZAGREB		datum	06.09.2023.

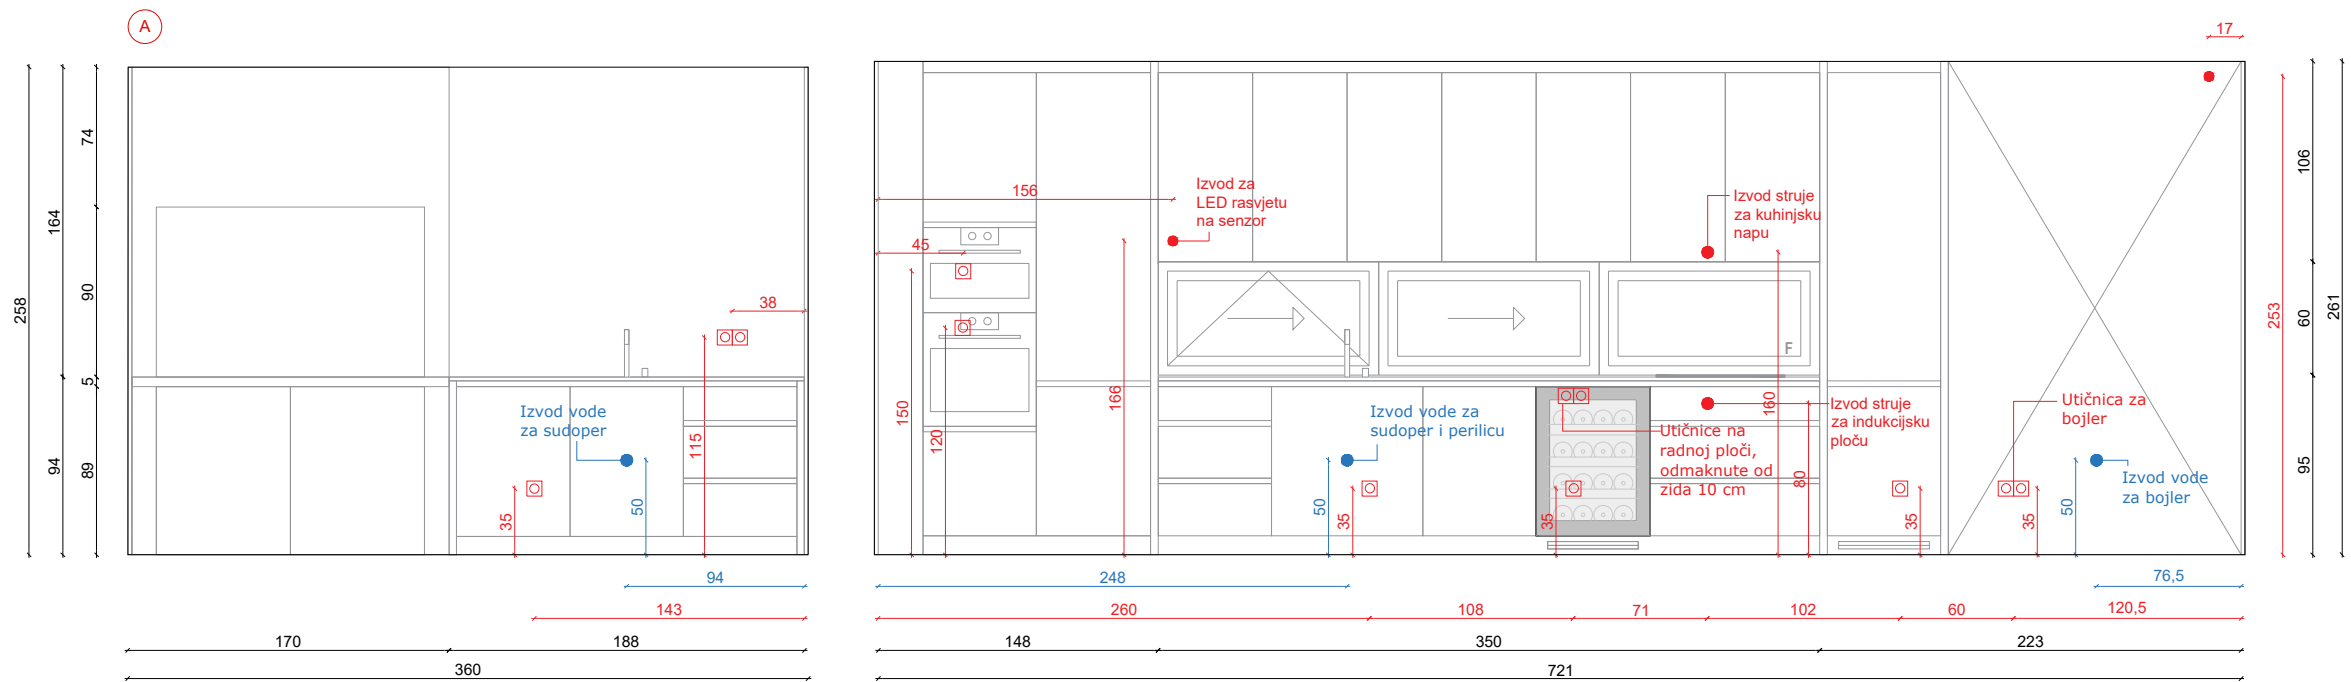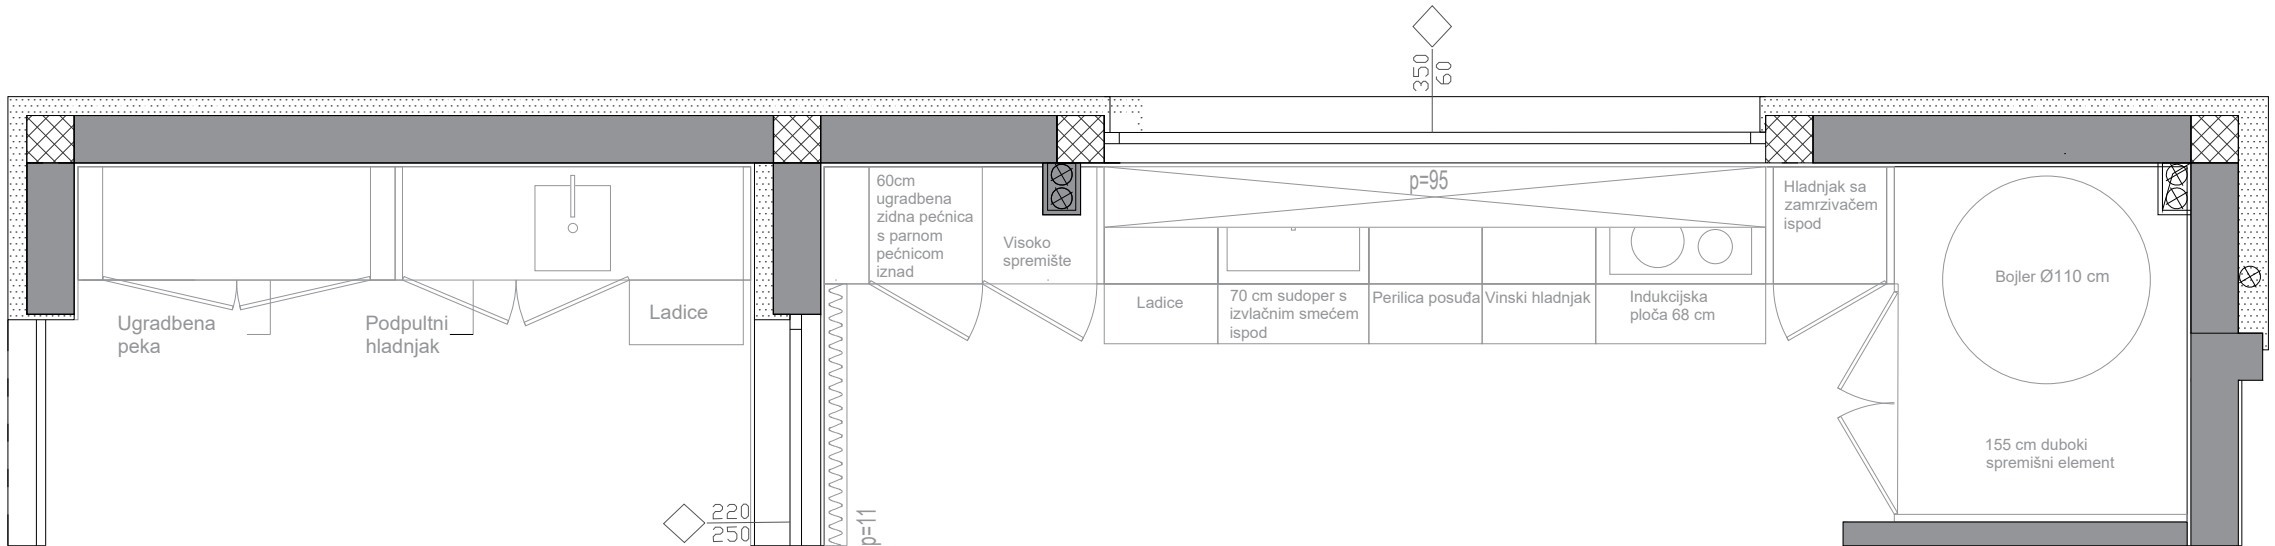

***NAPOMENE:**



Sve nacрте, mjere i opise potrebno je iskontrolirati u naravi. Za sva odstupanja od nacрта, potrebno je kontaktirati glavnom dizajnera za usklađivanje prije donošenja odluka. Svi radionički nacрти trebaju se dostaviti projektantu na pregled. Svi materijali i boje trebaju biti predani projektantu na pregled i odabir. Na nacrtima je na nosivim zidovima dodana žbuka debljine 2 cm. Sve dimenzije polaze od završnog sloja zida. Prilikom dimenzioniranja vrata, korišteni su građevinski otvori.

PROJEKT: Joe Periša - Penthouse		IZVEDBENI PROJEKT INTERIJERA	
Pogled A		mjerilo	M 1:40 0 10 50 100 200
VELINDA DIZAJN D.O.O. BUŽANOVA 20 / B1 / 5.KAT / 10 000 ZAGREB		datum	06.09.2023.



Sve nacрте, mjere i opise potrebno je iskontrolirati u naravi. Za sva odstupanja od nacрта, potrebno je kontaktirati glavnom dizajnera za usklađivanje prije donošenja odluka. Svi radionički nacrti trebaju se dostaviti projektantu na pregled. Svi materijali i boje trebaju biti predani projektantu na pregled i odabir. Na nacrtima je na nosivim zidovima dodana žbuka debljine 2 cm. Sve dimenzije polaze od završnog sloja zida. Prilikom dimenzioniranja vrata, korišteni su građevinski otvori.

PROJEKT: Joe Periša - Penthouse		IZVEDBENI PROJEKT INTERIJERA	
Pogled B	mjerilo M 1:40		
VELINDA DIZAJN D.O.O. BUŽANOVA 20 / B1 / 5.KAT / 10 000 ZAGREB	datum		06.09.2023.

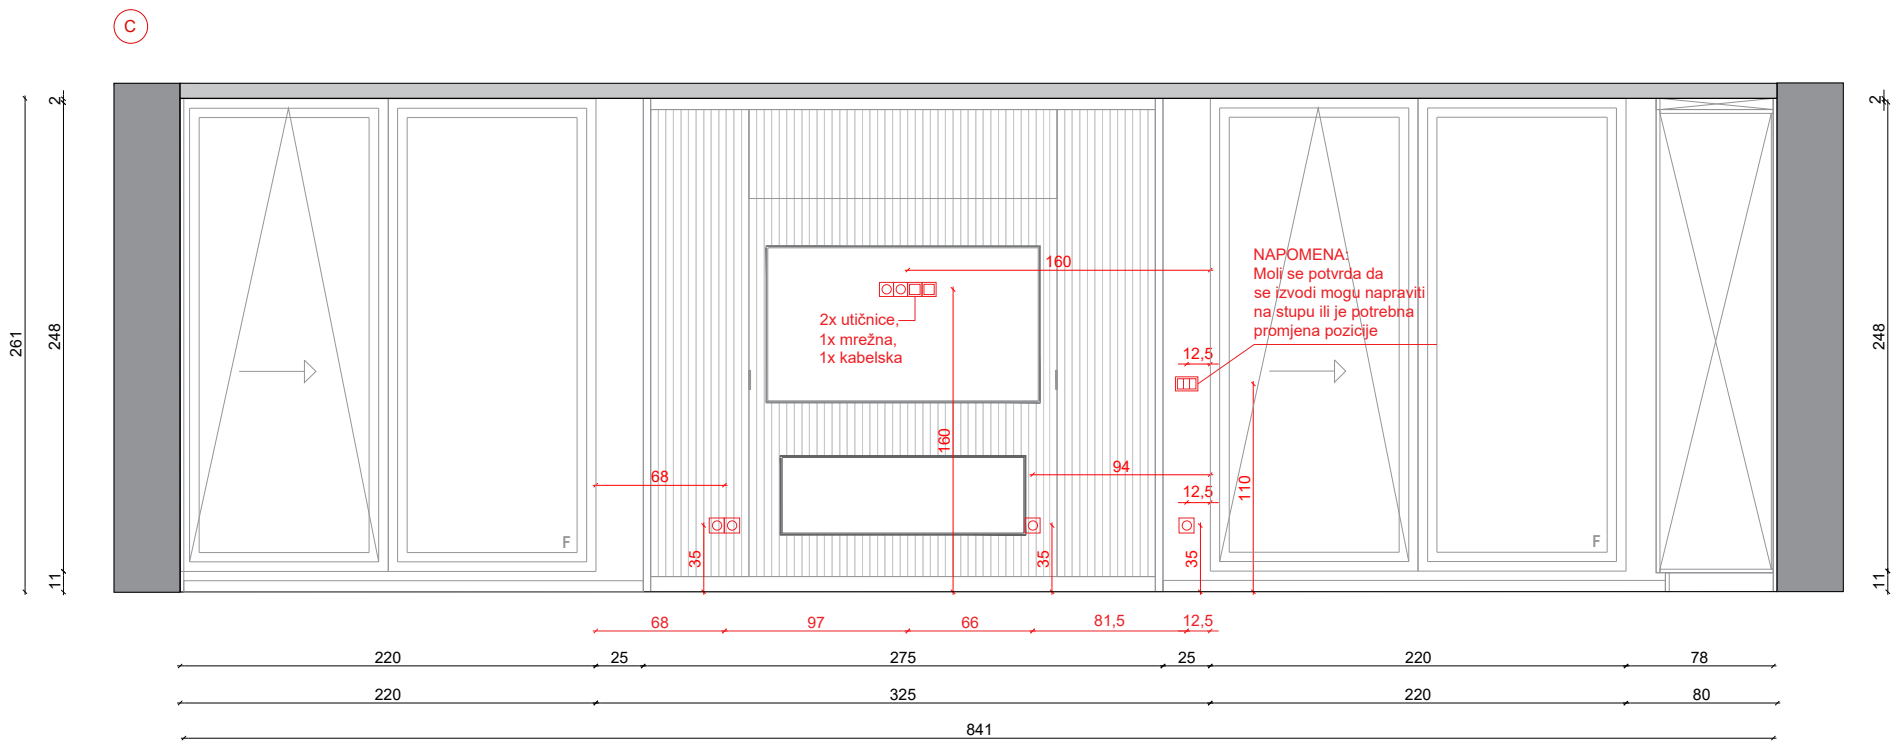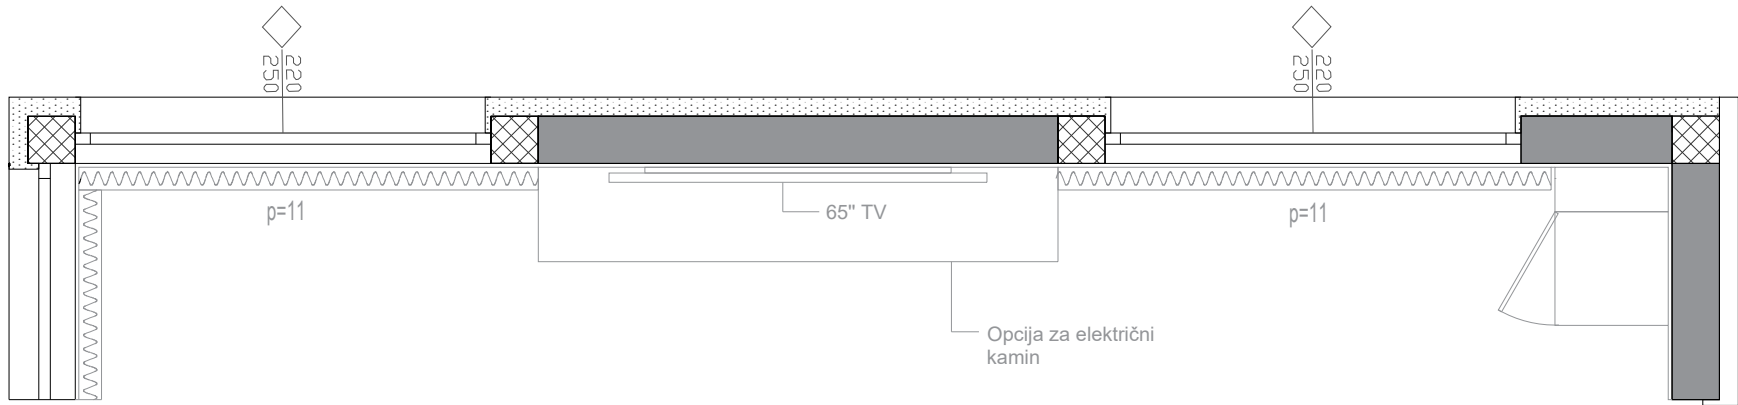

***NAPOMENE:**

Sve nacрте, mjere i opise potrebno je iskontrolirati u naravi. Za sva odstupanja od nacрта, potrebno je kontaktirati glavnom dizajnera za usklađivanje prije donošenja odluka. Svi radionički nacрти trebaju se dostaviti projektantu na pregled. Svi materijali i boje trebaju biti predani projektantu na pregled i odabir. Na nacrtima je na nosivim zidovima dodana žbuka debljine 2 cm. Sve dimenzije polaze od završnog sloja zida. Prilikom dimenzioniranja vrata, korišteni su građevinski otvori.



PROJEKT: Joe Periša - Penthouse IZVEDBENI PROJEKT INTERIJERA

Pogled C

mjerilo | M 1:40 | 0 10 50 100 200

VELINDA DIZAJN D.O.O.
BUŽANOVA 20 / B1 / 5.KAT / 10 000 ZAGREB


datum | 06.09.2023.

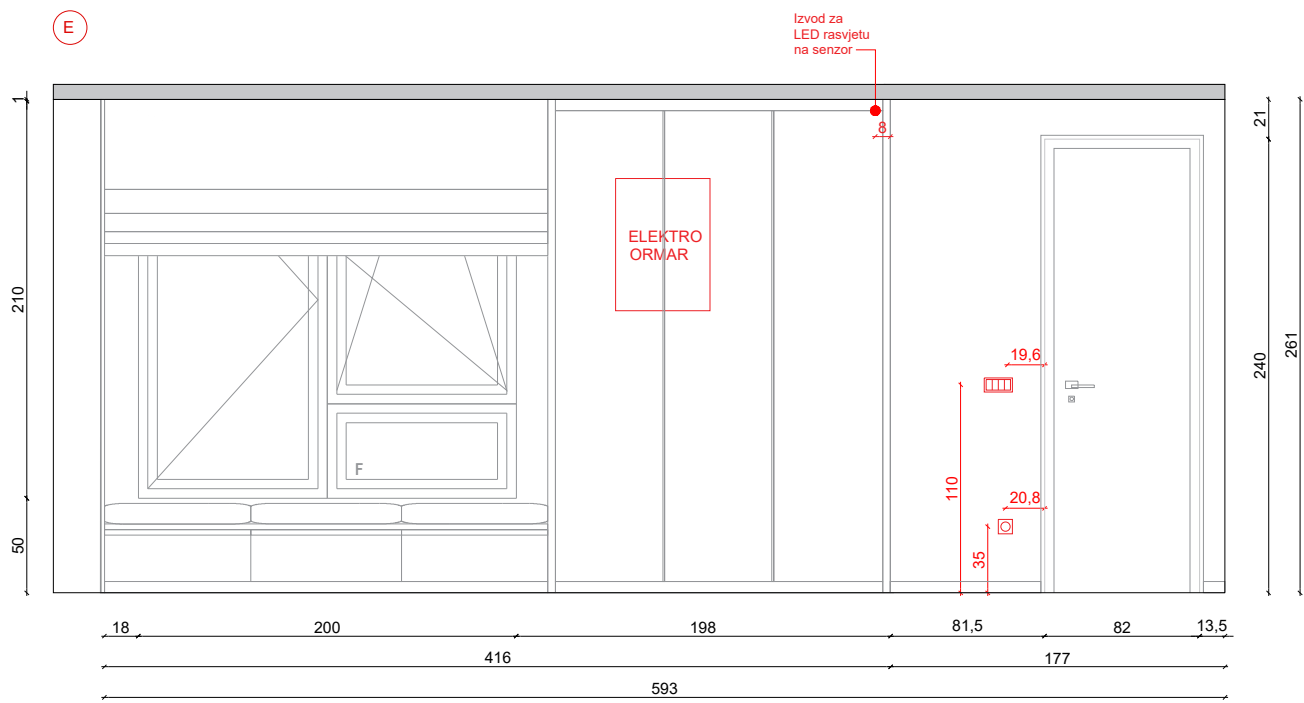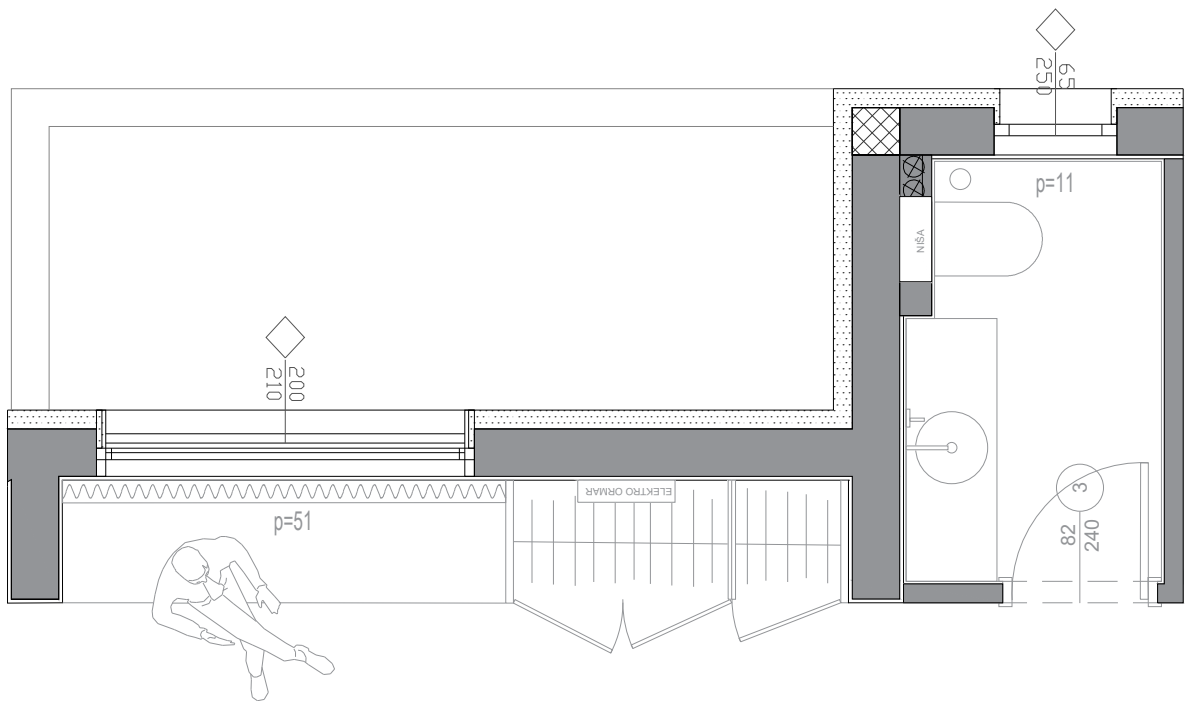

***NAPOMENE:**

Sve nacрте, mjere i opise potrebno je iskontrolirati u naravi. Za sva odstupanja od nacрта, potrebno je kontaktirati glavnom dizajnera za usklađivanje prije donošenja odluka. Svi radionički nacrti trebaju se dostaviti projektantu na pregled. Svi materijali i boje trebaju biti predani projektantu na pregled i odabir. Na nacrtima je na nosivim zidovima dodana žbuka debljine 2 cm. Sve dimenzije polaze od završnog sloja zida. Prilikom dimenzioniranja vrata, korišteni su građevinski otvori.



PROJEKT: Joe Periša - Penthouse		IZVEDBENI PROJEKT INTERIJERA	
Pogled E		mjerilo	M 1:40 0 10 50 100 200
VELINDA DIZAJN D.O.O. BUŽANOVA 20 / B1 / 5.KAT / 10 000 ZAGREB		datum	06.09.2023.

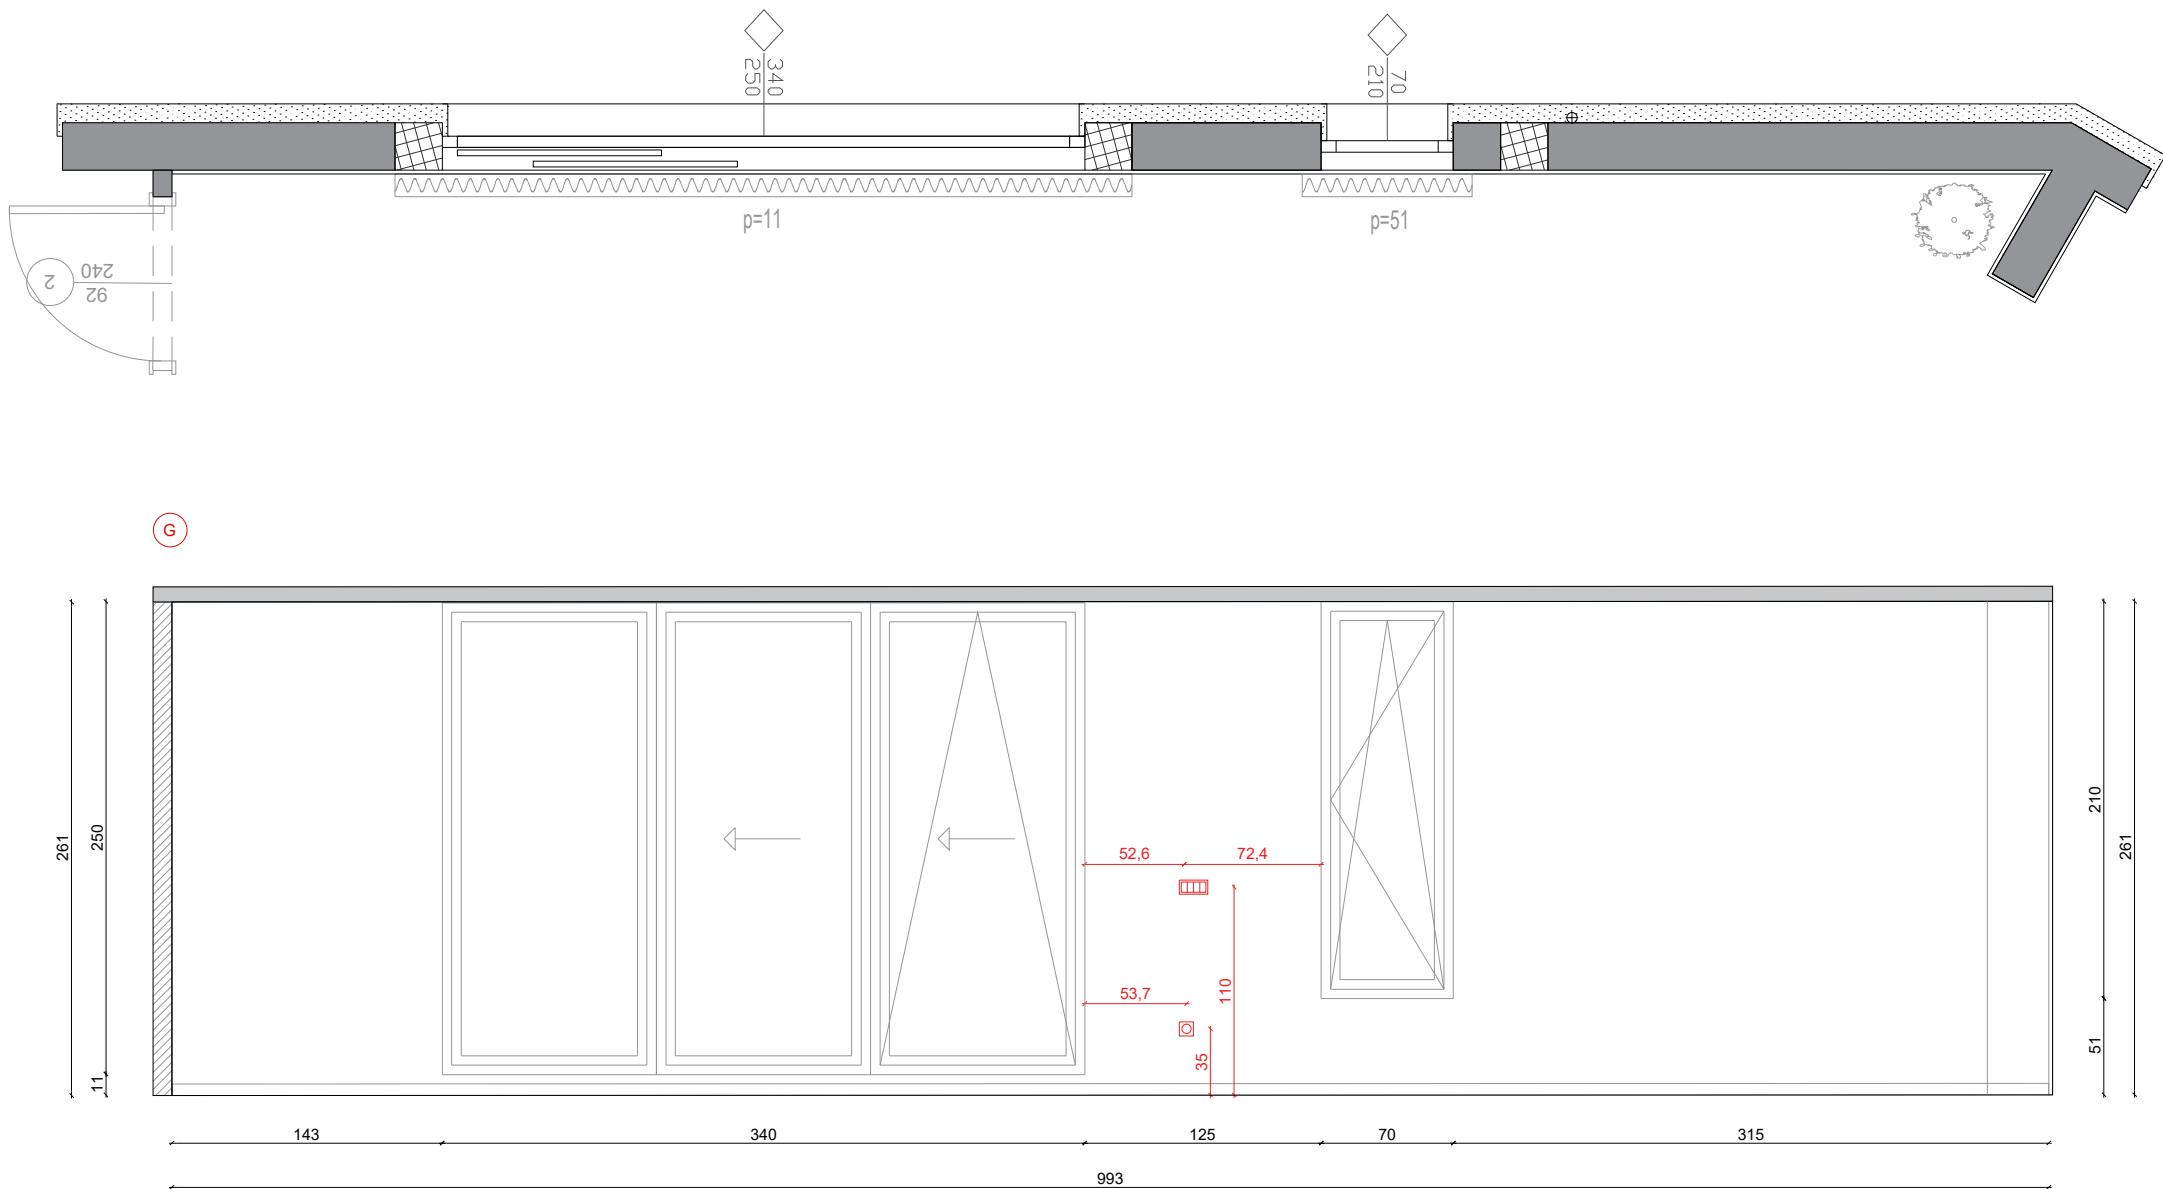

***NAPOMENE:**

Sve nacрте, mjere i opise potrebno je iskontrolirati u naravi. Za sva odstupanja od nacрта, potrebno je kontaktirati glavnom dizajnera za usklađivanje prije donošenja odluka. Svi radionički nacrti trebaju se dostaviti projektantu na pregled. Svi materijali i boje trebaju biti predani projektantu na pregled i odabir. Na nacrtima je na nosivim zidovima dodana žbuka debljine 2 cm. Sve dimenzije polaze od završnog sloja zida. Prilikom dimenzioniranja vrata, korišteni su građevinski otvori.


PROJEKT: Joe Periša - Penthouse		IZVEDBENI PROJEKT INTERIJERA	
Pogled G		mjerilo	M 1:40 0 10 50 100 200
VELINDA DIZAJN D.O.O. BUŽANOVA 20 / B1 / 5.KAT / 10 000 ZAGREB		datum	06.09.2023.

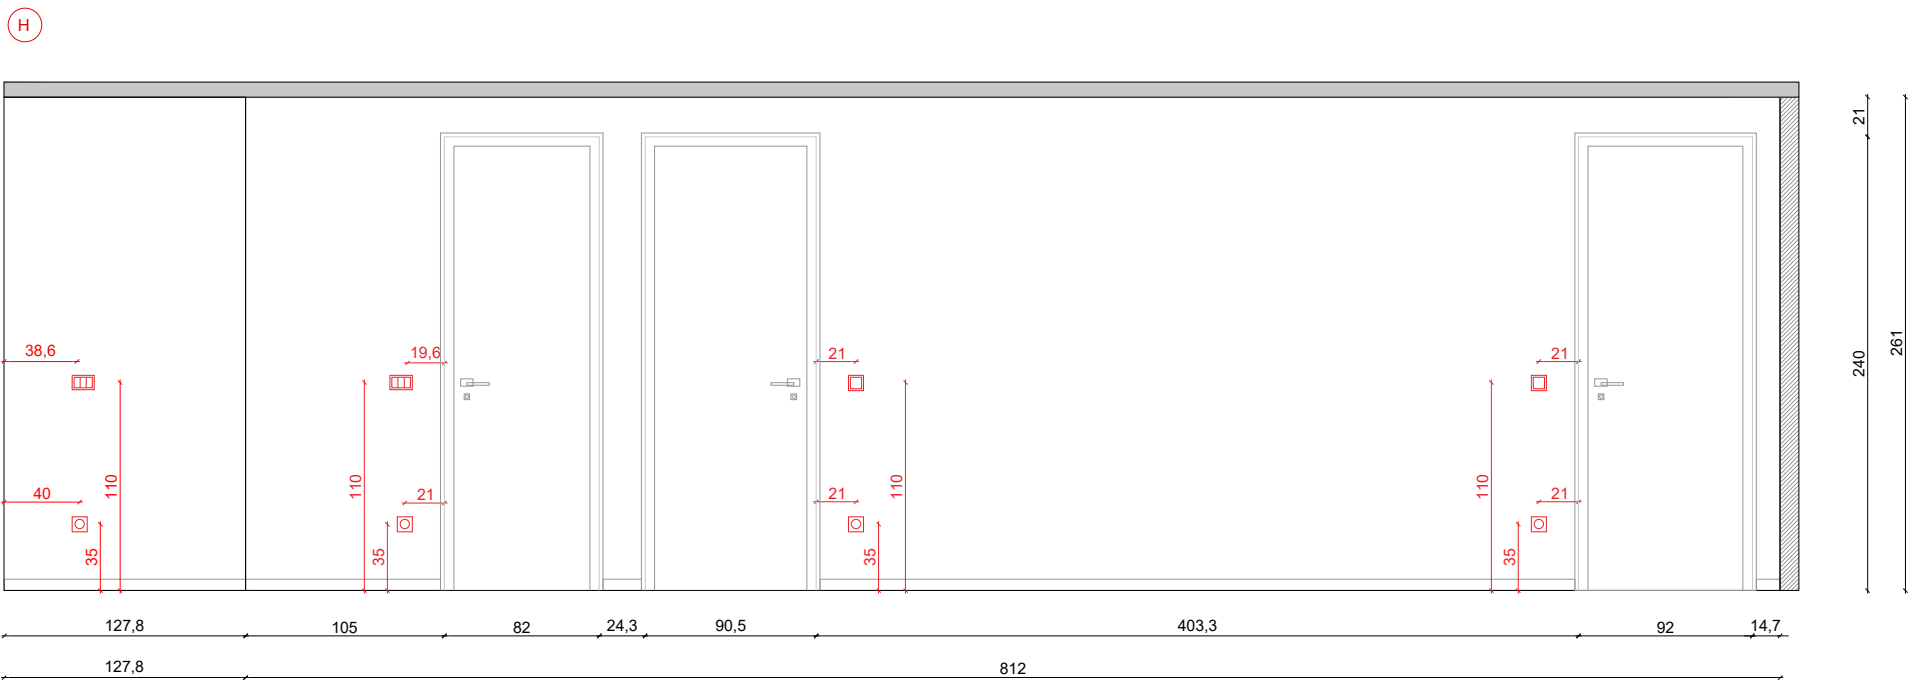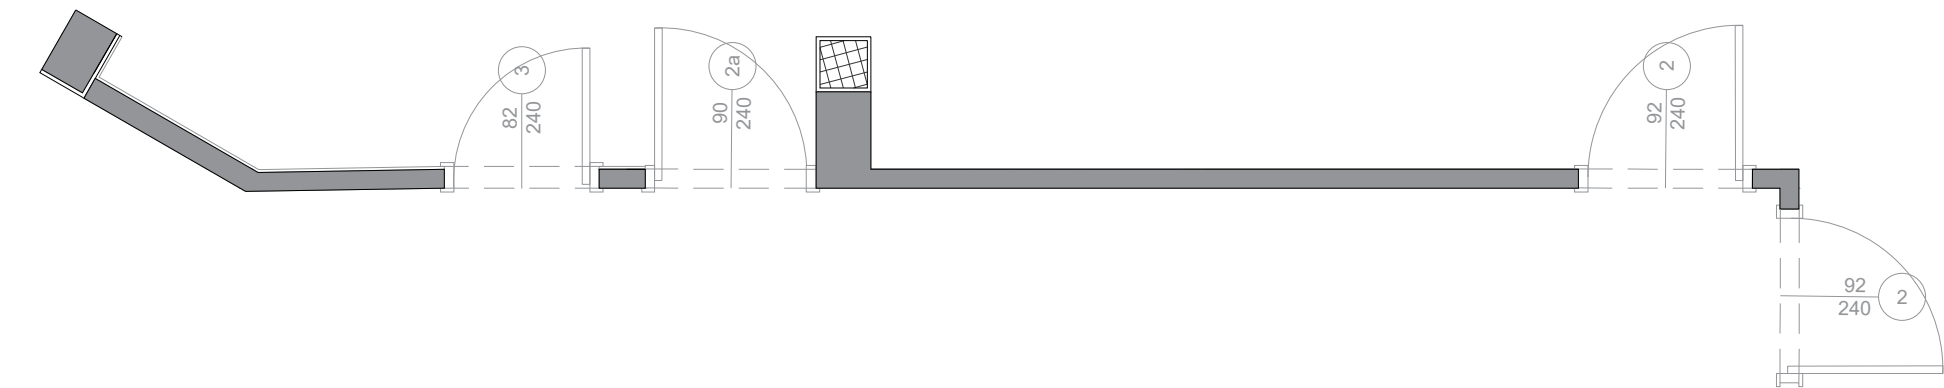

***NAPOMENE:**

Sve nacрте, mjere i opise potrebno je iskontrolirati u naravi. Za sva odstupanja od nacрта, potrebno je kontaktirati glavnom dizajnera za usklađivanje prije donošenja odluka. Svi radionički nacрти trebaju se dostaviti projektantu na pregled. Svi materijali i boje trebaju biti predani projektantu na pregled i odabir. Na nacrtima je na nosivim zidovima dodana žbuka debljine 2 cm. Sve dimenzije polaze od završnog sloja zida. Prilikom dimenzioniranja vrata, korišteni su građevinski otvori.






PROJEKT: Joe Periša - Penthouse		IZVEDBENI PROJEKT INTERIJERA	
Pogled H		mjerilo	M 1:40 0 10 50 100 200
VELINDA DIZAJN D.O.O. BUŽANOVA 20 / B1 / 5.KAT / 10 000 ZAGREB		datum	06.09.2023.

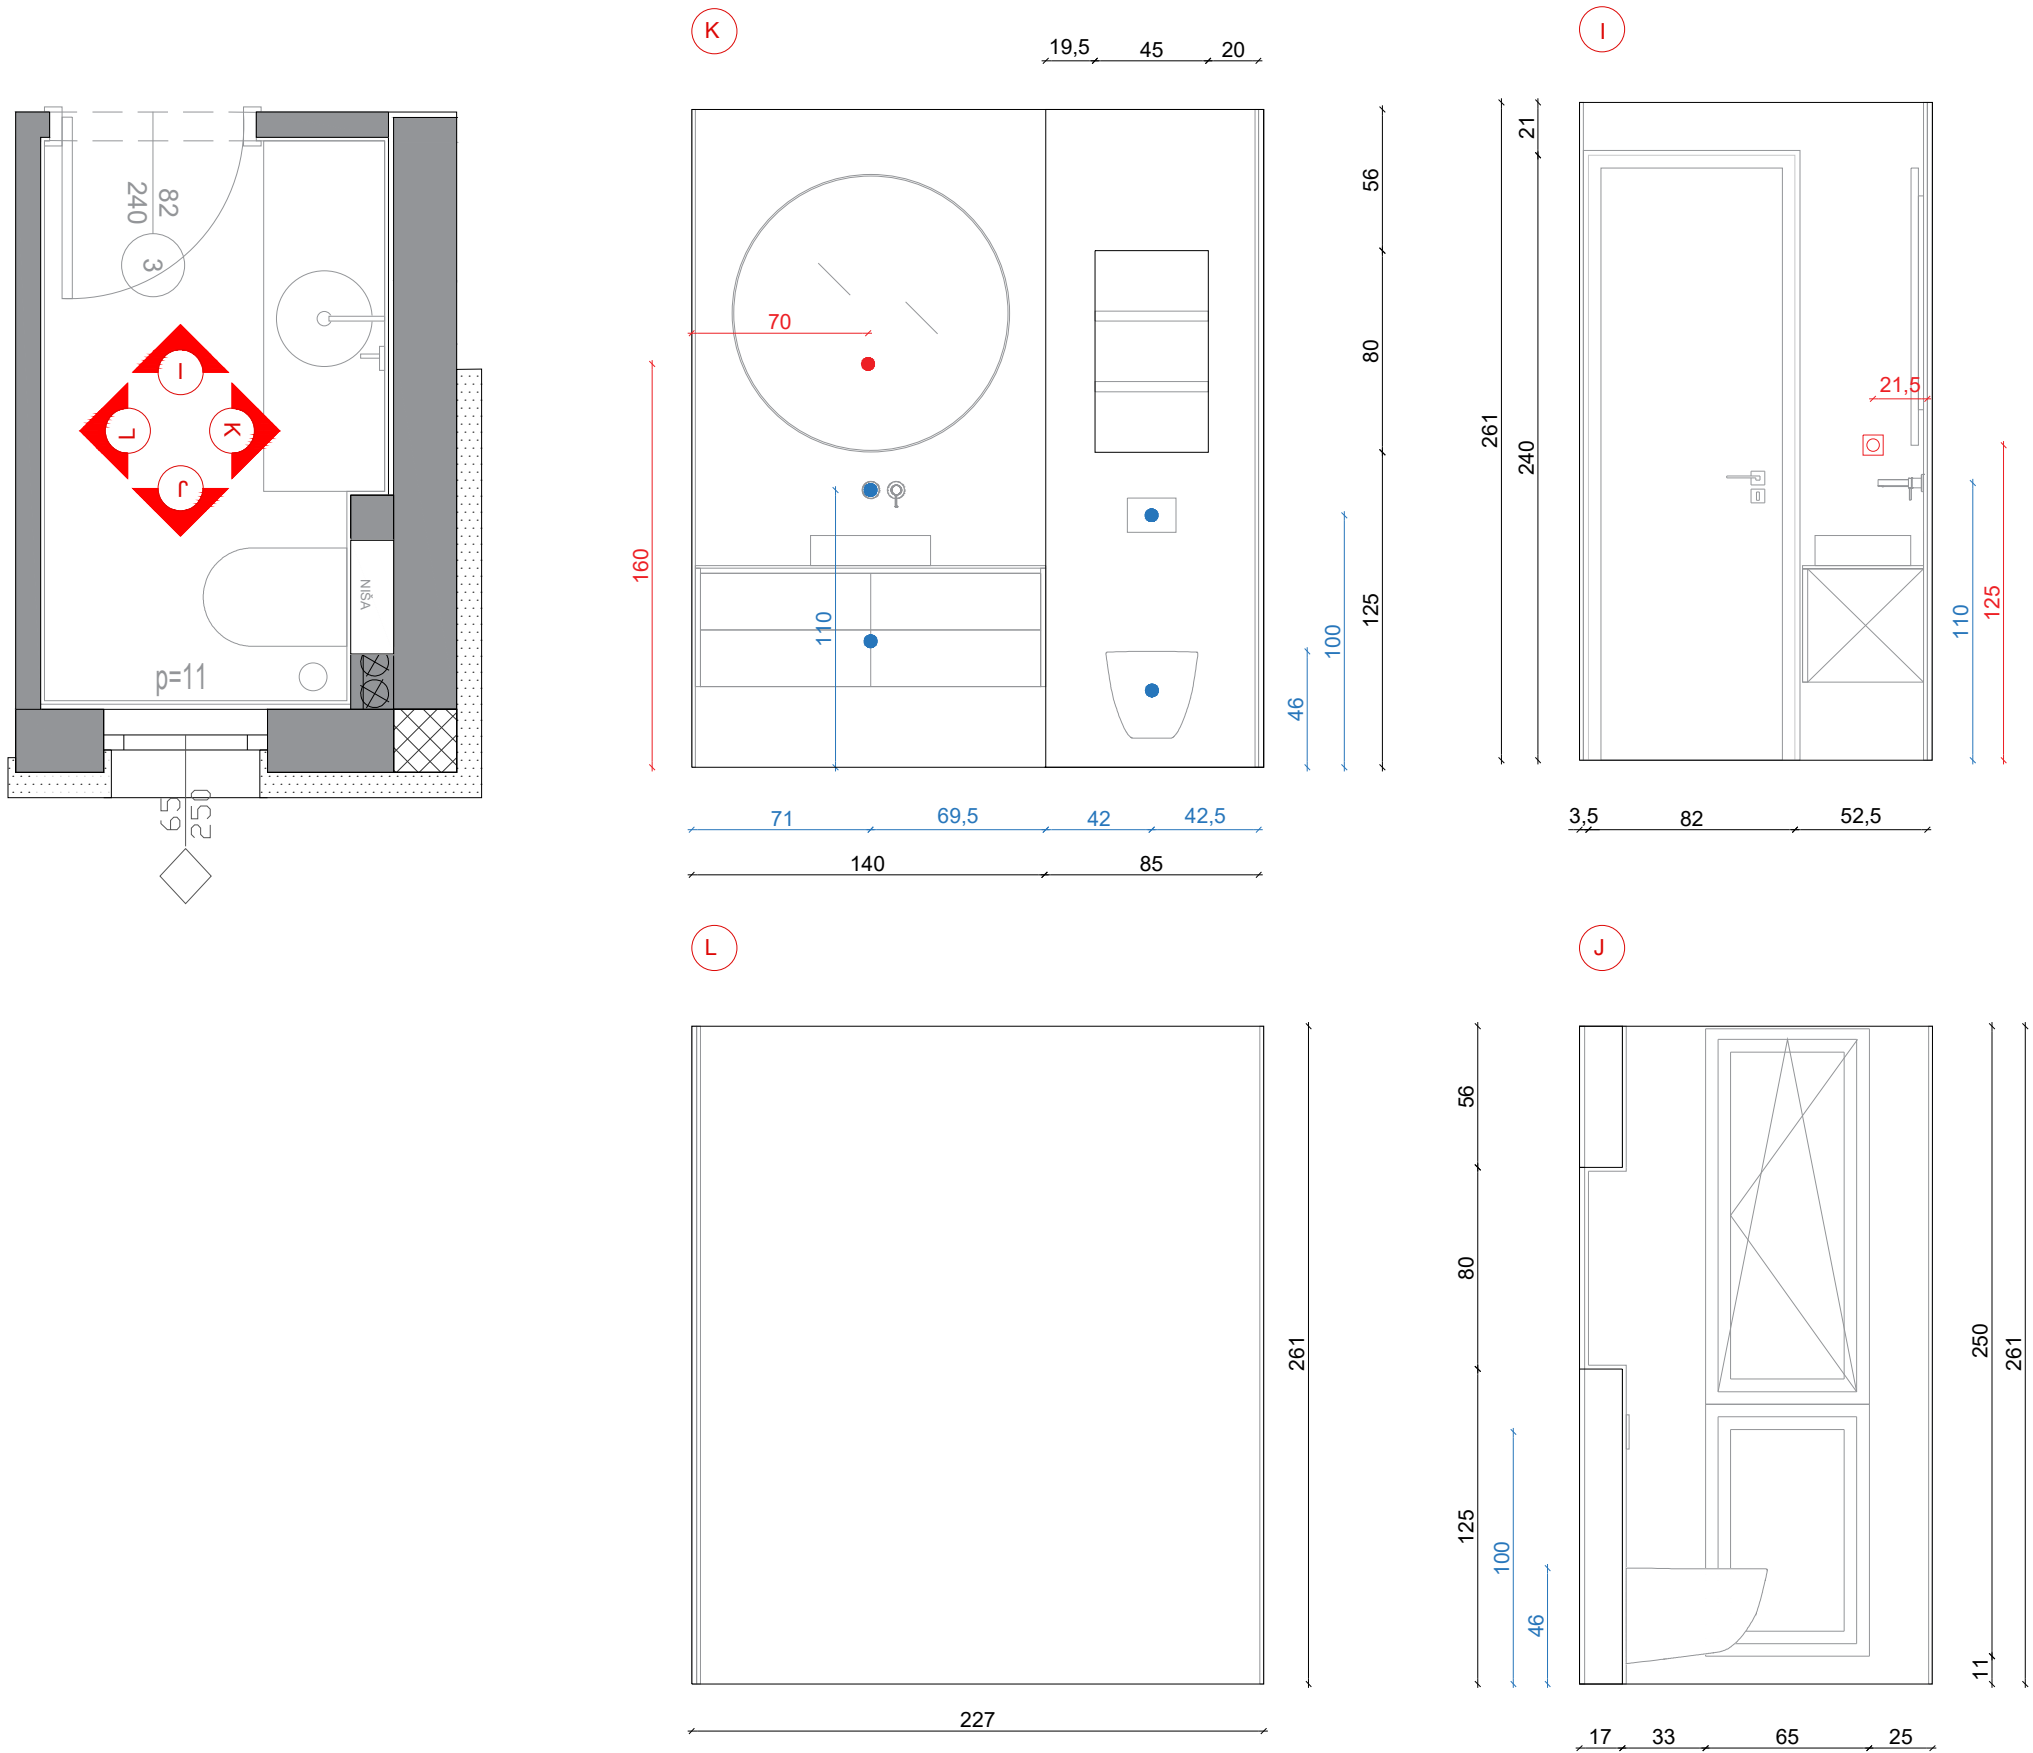

***NAPOMENE:**

Sve nacрте, mjere i opise potrebno je iskontrolirati u naravi. Za sva odstupanja od nacрта, potrebno je kontaktirati glavnom dizajnera za usklađivanje prije donošenja odluka. Svi radionički nacрти trebaju se dostaviti projektantu na pregled. Svi materijali i boje trebaju biti predani projektantu na pregled i odabir. Na nacrtima je na nosivim zidovima dodana žbuka debljine 2 cm. Sve dimenzije polaze od završnog sloja zida. Prilikom dimenzioniranja vrata, korišteni su građevinski otvori.


PROJEKT: Joe Periša - Penthouse		IZVEDBENI PROJEKT INTERIJERA	
Pogled I, J, K i L		mjerilo	M 1:30 0 10 50 100 200
VELINDA DIZAJN D.O.O. BUŽANOVA 20 / B1 / 5.KAT / 10 000 ZAGREB		datum	06.09.2023.

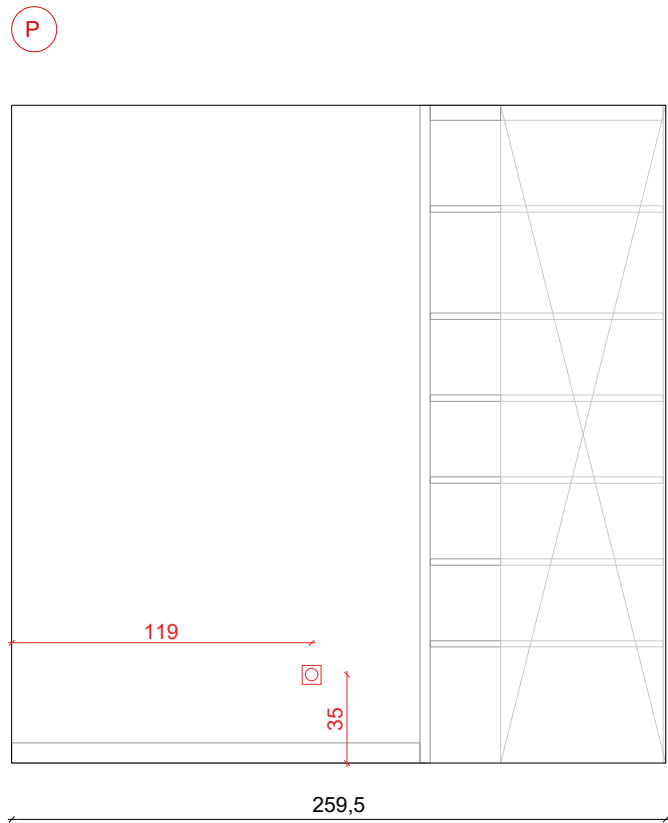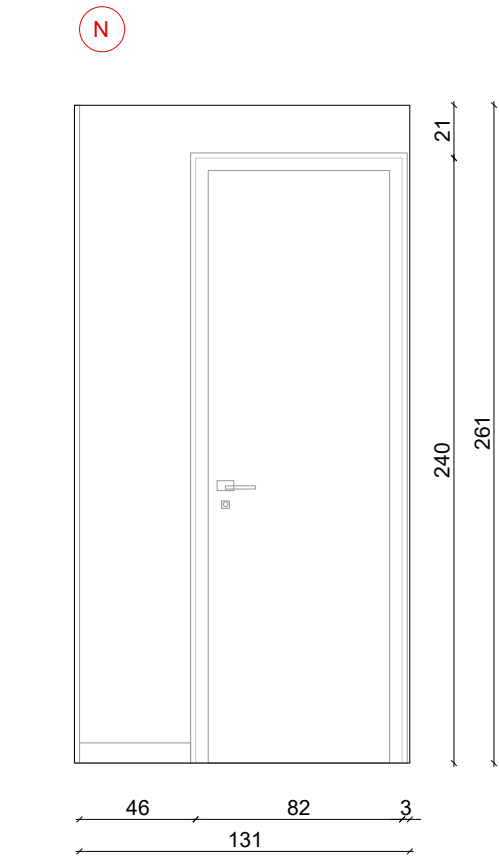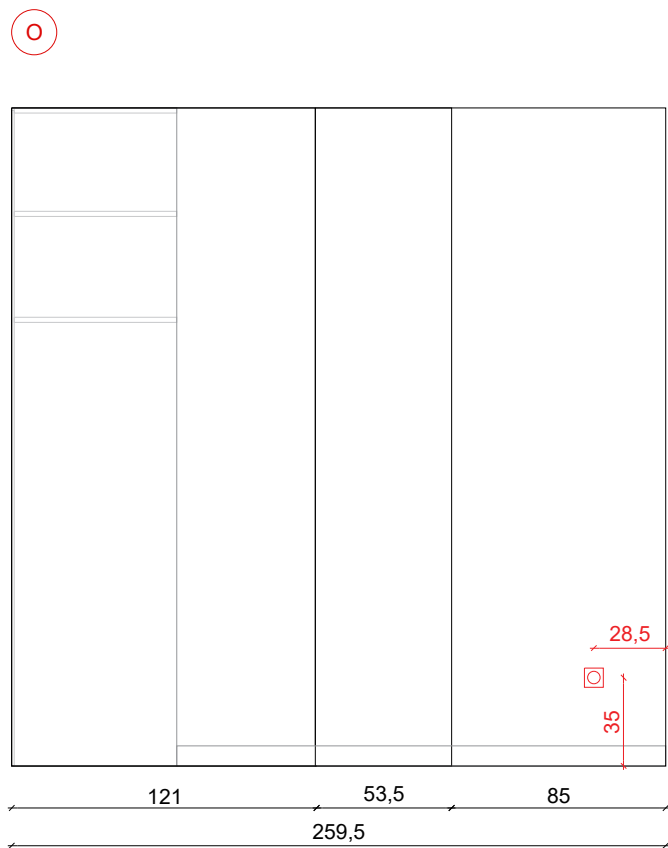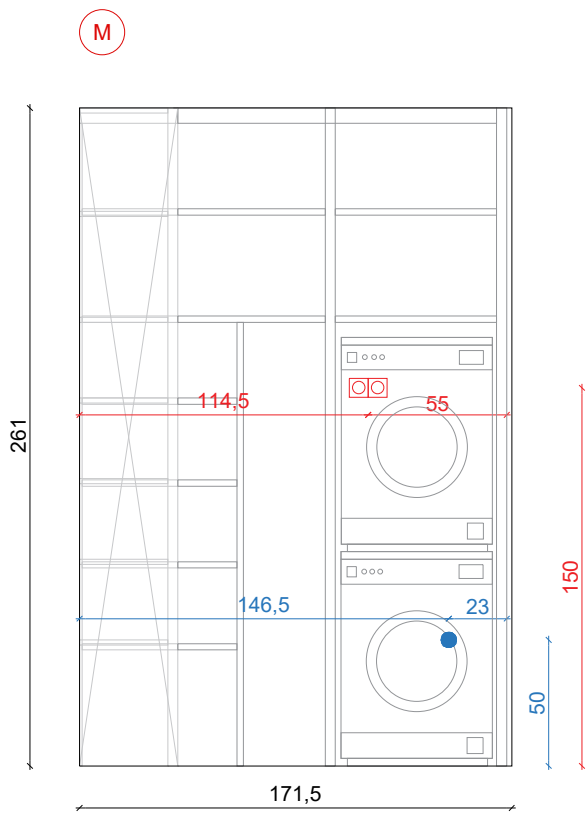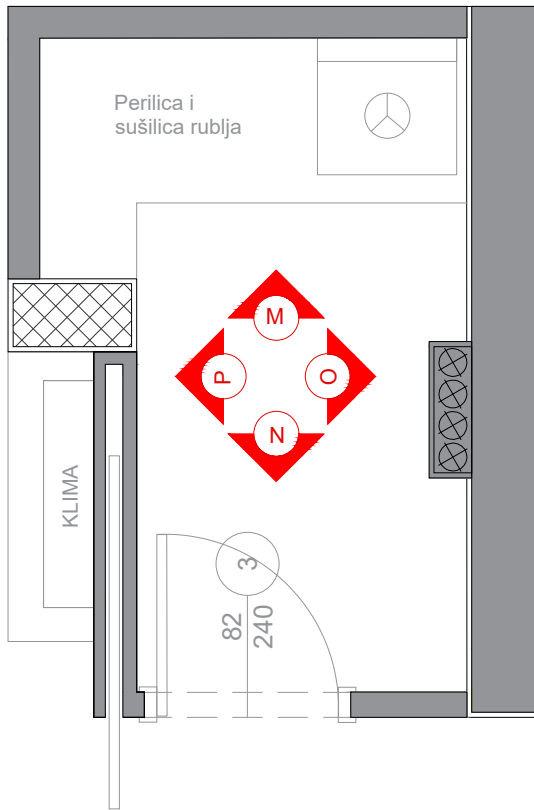

***NAPOMENE:**






Sve nacрте, mjere i opise potrebno je iskontrolirati u naravi. Za sva odstupanja od nacрта, potrebno je kontaktirati glavnom dizajnera za usklađivanje prije donošenja odluka. Svi radionički nacрти trebaju se dostaviti projektantu na pregled. Svi materijali i boje trebaju biti predani projektantu na pregled i odabir. Na nacrtima je na nosivim zidovima dodana žbuka debljine 2 cm. Sve dimenzije polaze od završnog sloja zida. Prilikom dimenzioniranja vrata, korišteni su građevinski otvori.

PROJEKT: Joe Periša - Penthouse		IZVEDBENI PROJEKT INTERIJERA	
Pogled M, N, O i P		mjerilo	M 1:30 0 10 50 100 200
VELINDA DIZAJN D.O.O. BUŽANOVA 20 / B1 / 5.KAT / 10 000 ZAGREB		datum	06.09.2023.

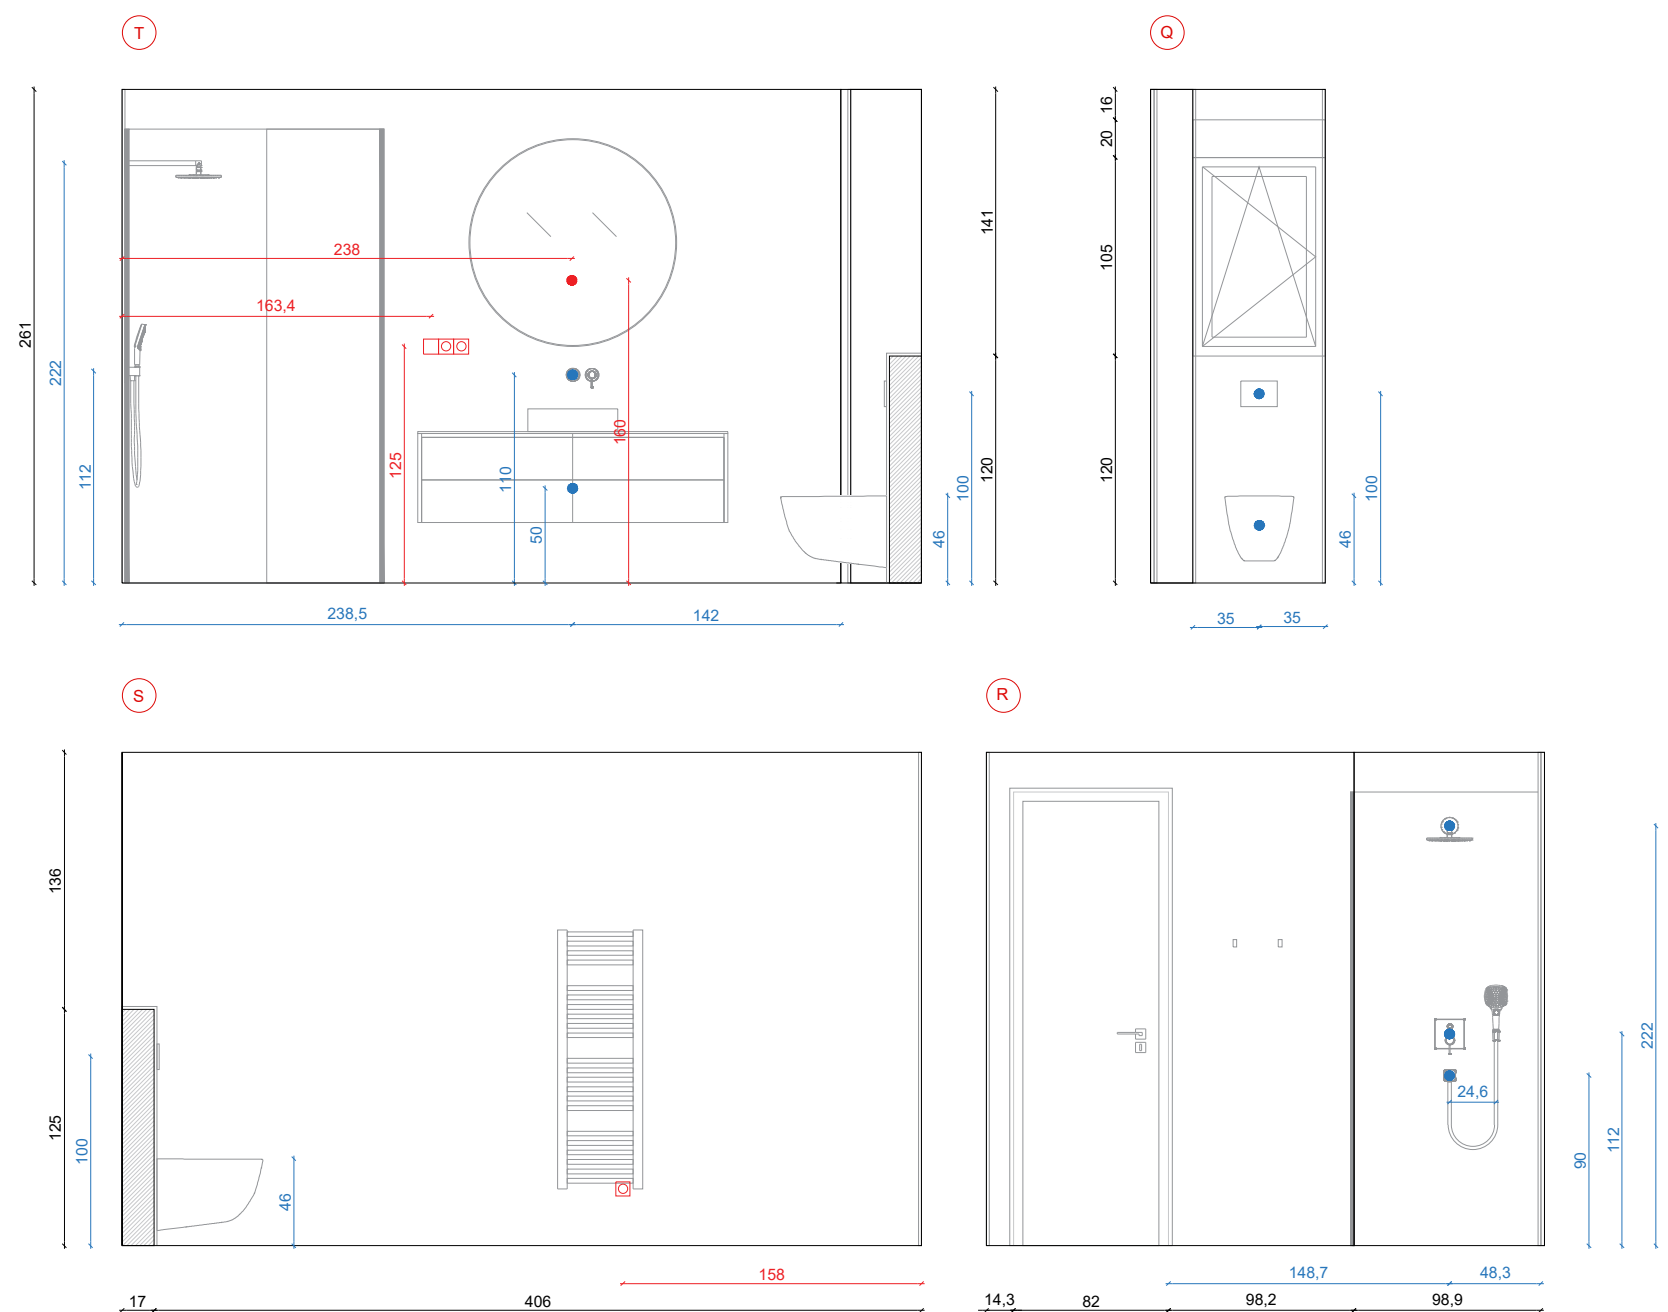

Sve nacрте, mjere i opise potrebno je iskontrolirati u naravi. Za sva odstupanja od nacрта, potrebno je kontaktirati glavnom dizajnera za usklađivanje prije donošenja odluka. Svi radionički nacrti trebaju se dostaviti projektantu na pregled. Svi materijali i boje trebaju biti predani projektantu na pregled i odabir. Na nacrtima je na nosivim zidovima dodana žbuka debljine 2 cm. Sve dimenzije polaze od završnog sloja zida. Prilikom dimenzioniranja vrata, korišteni su građevinski otvori.




VELINDA DIZAJN D.O.O.
BUŽANOVA 20 / B1 / 5.KAT / 10 000 ZAGREB

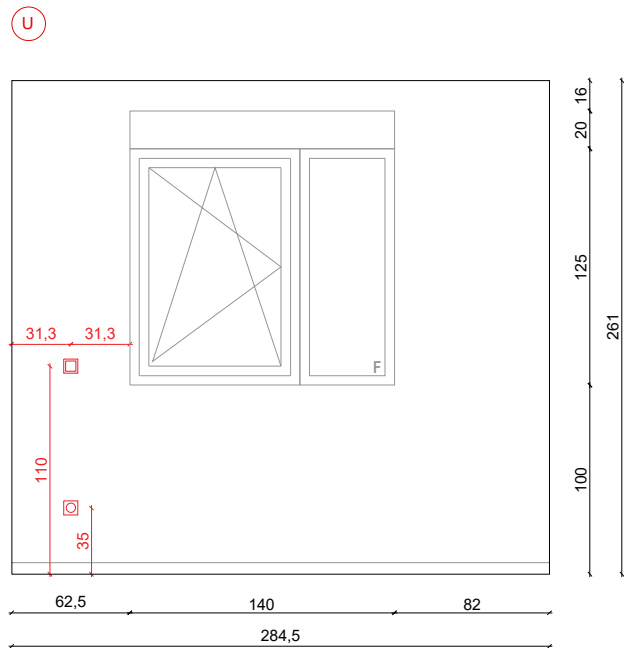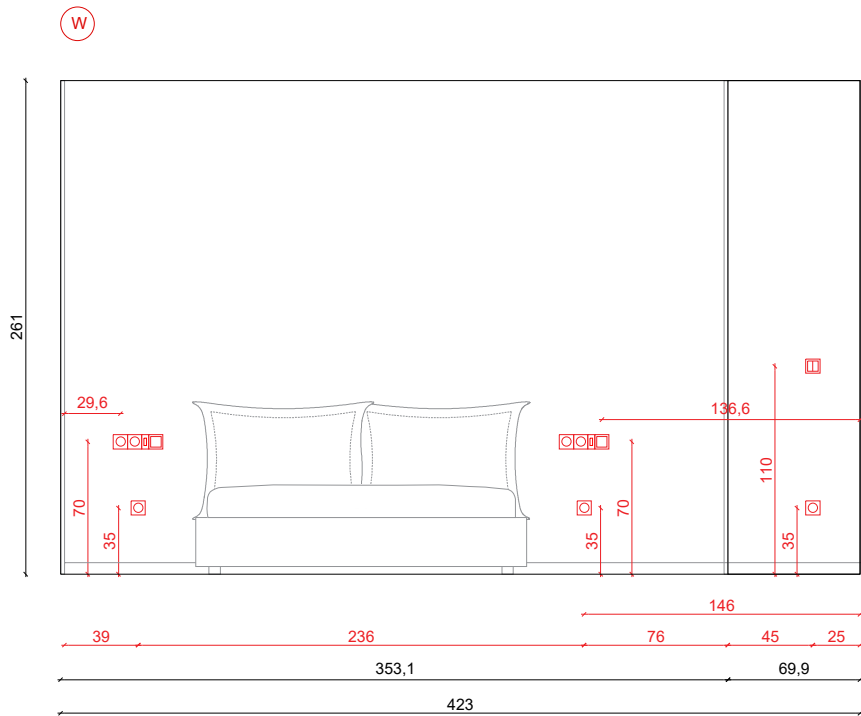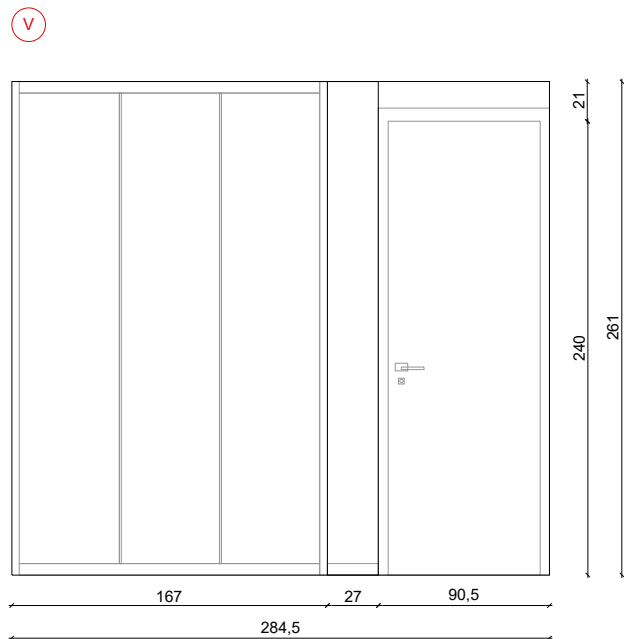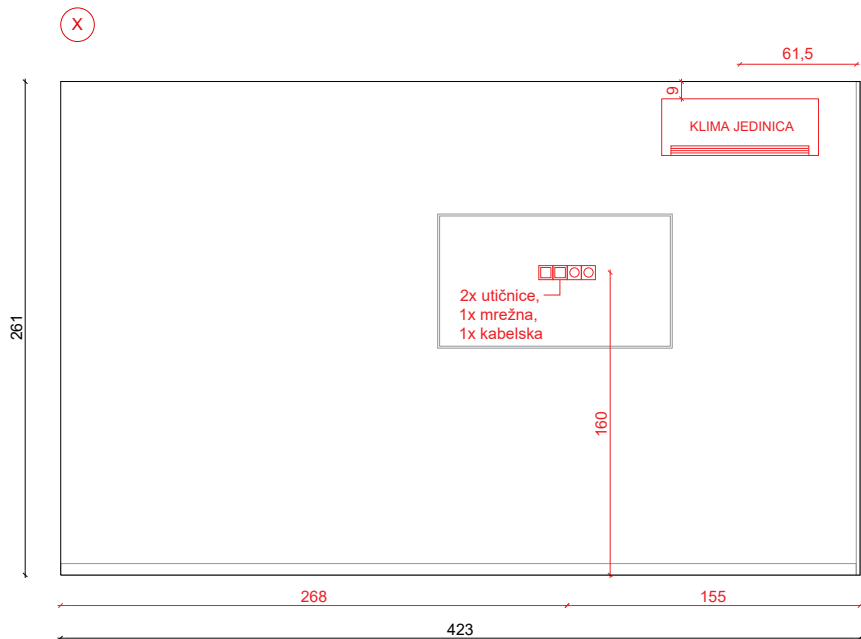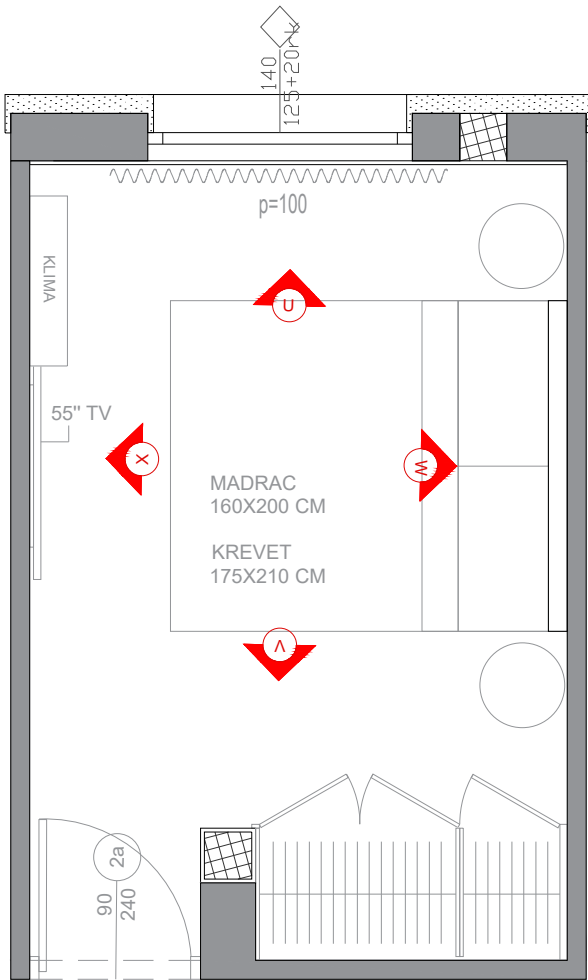

***NAPOMENE:**

Sve nacрте, mjere i opise potrebno je iskontrolirati u naravi. Za sva odstupanja od nacрта, potrebno je kontaktirati glavnom dizajnera za usklađivanje prije donošenja odluka. Svi radionički nacrti trebaju se dostaviti projektantu na pregled. Svi materijali i boje trebaju biti predani projektantu na pregled i odabir. Na nacrtima je na nosivim zidovima dodana žbuka debljine 2 cm. Sve dimenzije polaze od završnog sloja zida. Prilikom dimenzioniranja vrata, korišteni su građevinski otvori.

PROJEKT: Joe Periša - Penthouse		IZVEDBENI PROJEKT INTERIJERA	
Pogled U, V, W i X		mjerilo	M 1:40 0 10 50 100 200
		datum	06.09.2023.
VELINDA DIZAJN D.O.O. BUŽANOVA 20 / B1 / 5.KAT / 10 000 ZAGREB			

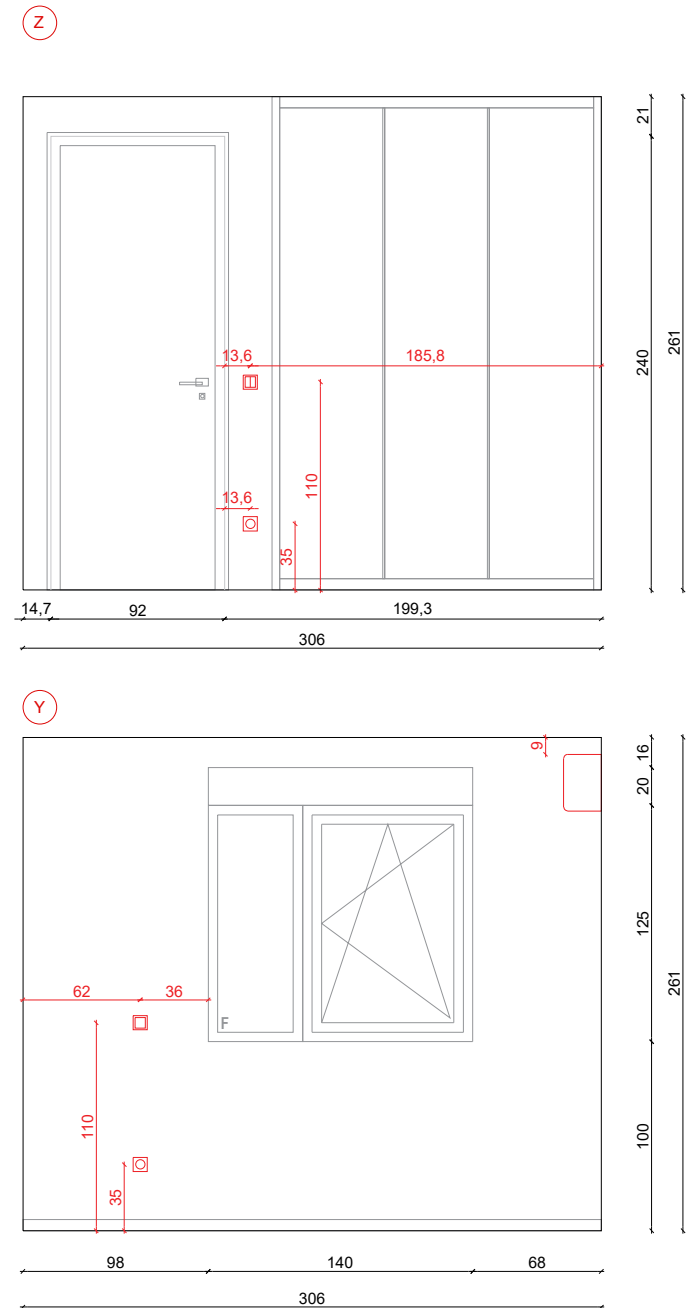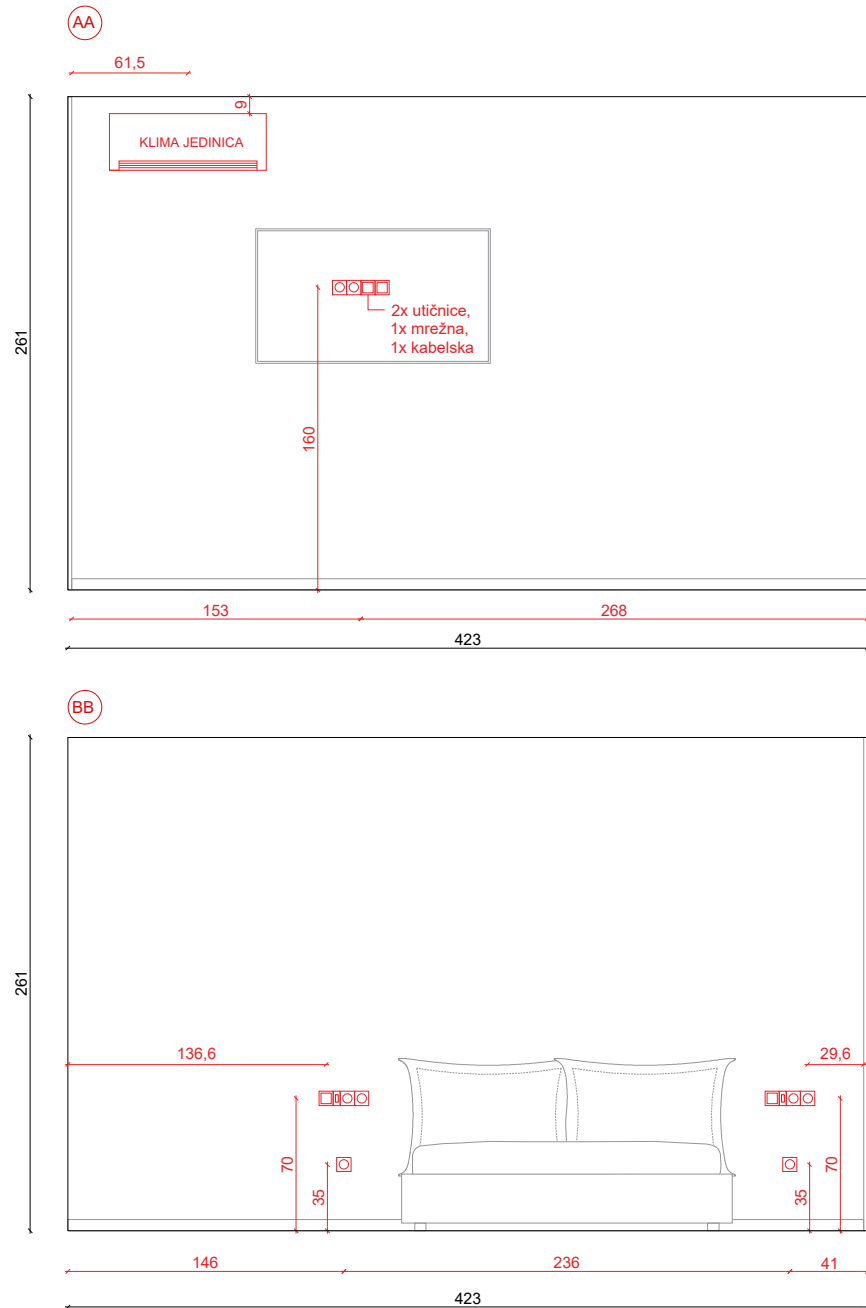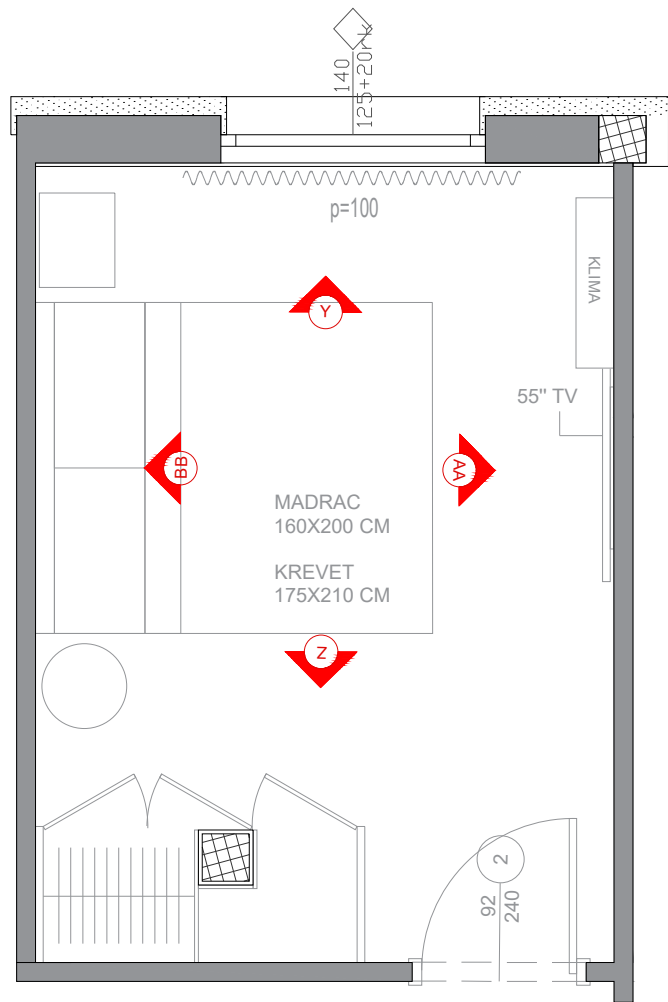

***NAPOMENE:**

Sve nacрте, mjere i opise potrebno je iskontrolirati u naravi. Za sva odstupanja od nacрта, potrebno je kontaktirati glavnom dizajnera za usklađivanje prije donošenja odluka. Svi radionički nacрти trebaju se dostaviti projektantu na pregled. Svi materijali i boje trebaju biti predani projektantu na pregled i odabir. Na nacrtima je na nosivim zidovima dodana žbuka debljine 2 cm. Sve dimenzije polaze od završnog sloja zida. Prilikom dimenzioniranja vrata, korišteni su građevinski otvori.






PROJEKT: Joe Periša - Penthouse IZVEDBENI PROJEKT INTERIJERA

Pogled Y, Z, AA i BB

mjerilo | M 1:40 | 0 10 50 100 200

VELINDA DIZAJN D.O.O.
BUŽANOVA 20 / B1 / 5.KAT / 10 000 ZAGREB

datum | 06.09.2023.

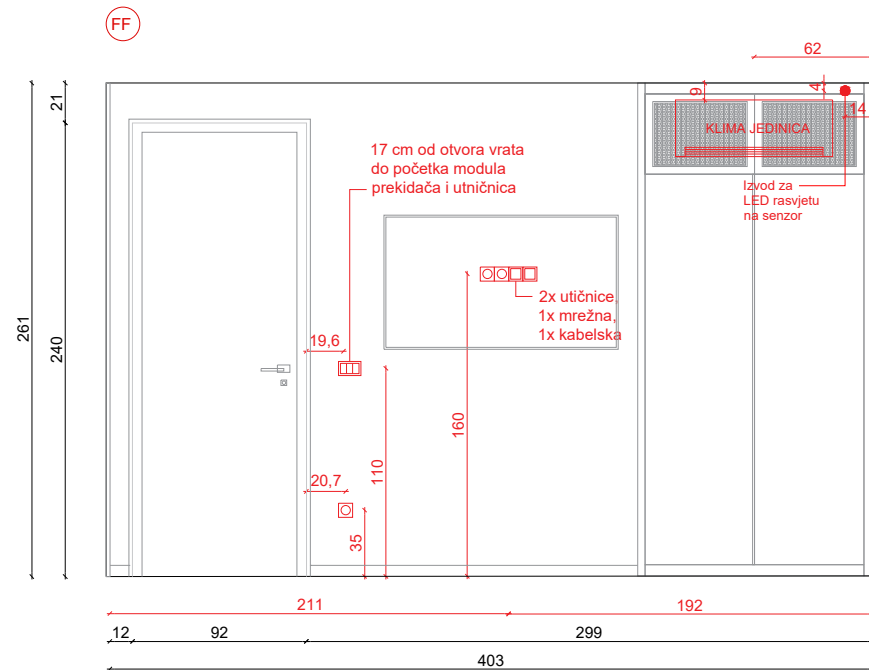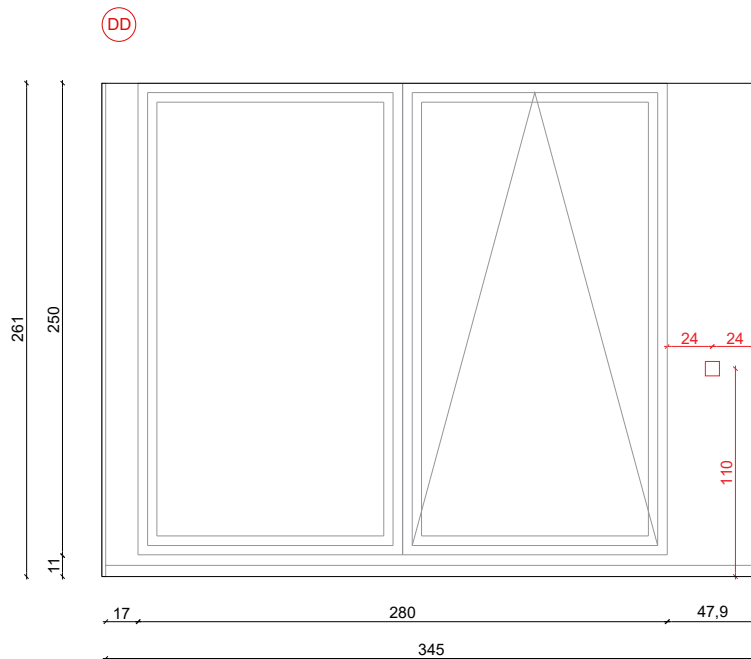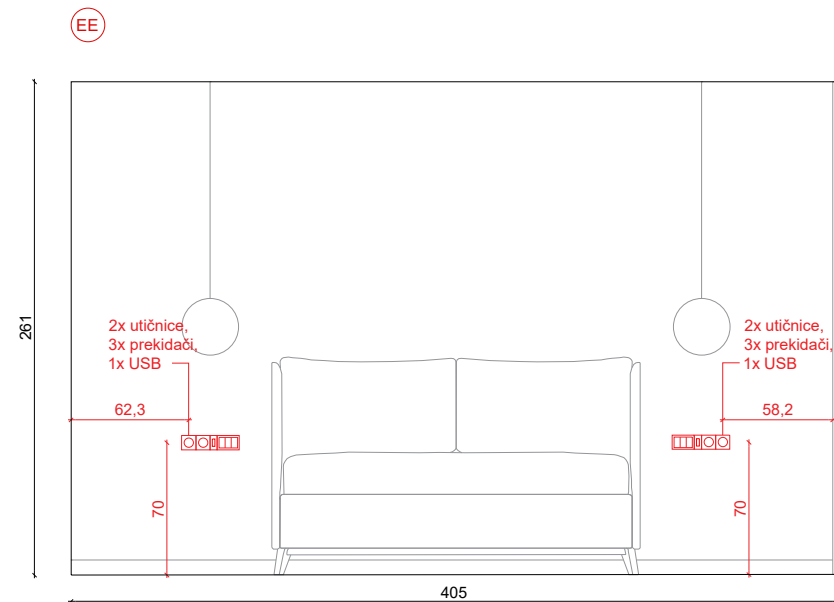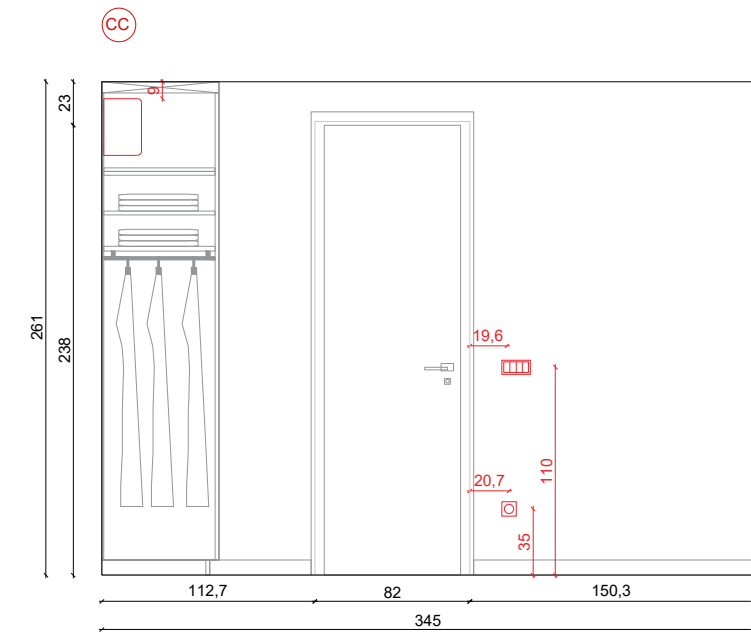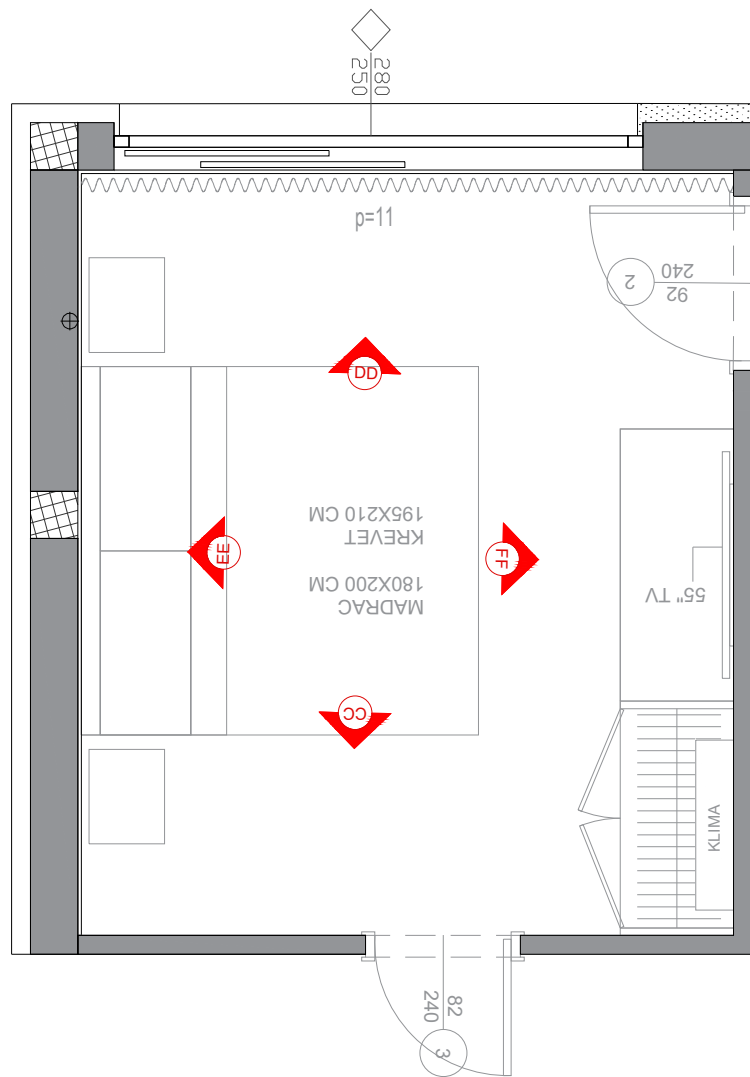

***NAPOMENE:**

Sve nacрте, mjere i opise potrebno je iskontrolirati u naravi. Za sva odstupanja od nacрта, potrebno je kontaktirati glavnom dizajnera za usklađivanje prije donošenja odluka. Svi radionički nacрти trebaju se dostaviti projektantu na pregled. Svi materijali i boje trebaju biti predani projektantu na pregled i odabir. Na nacrtima je na nosivim zidovima dodana žbuka debljine 2 cm. Sve dimenzije polaze od završnog sloja zida. Prilikom dimenzioniranja vrata, korišteni su građevinski otvori.






PROJEKT: Joe Periša - Penthouse IZVEDBENI PROJEKT INTERIJERA

Pogled CC, DD, EE i FF

mjerilo | M 1:40 | 0 10 50 100 200

VELINDA DIZAJN D.O.O.
BUŽANOVA 20 / B1 / 5.KAT / 10 000 ZAGREB


datum | 06.09.2023.

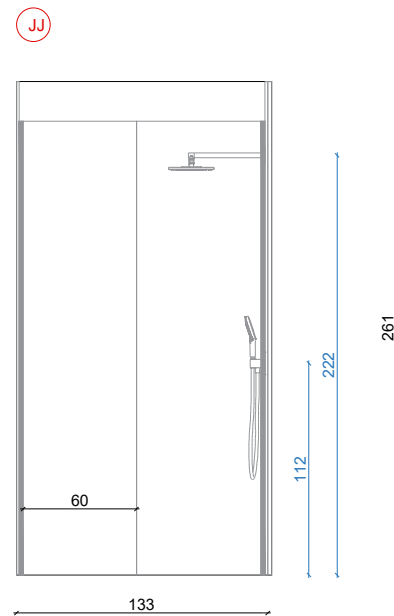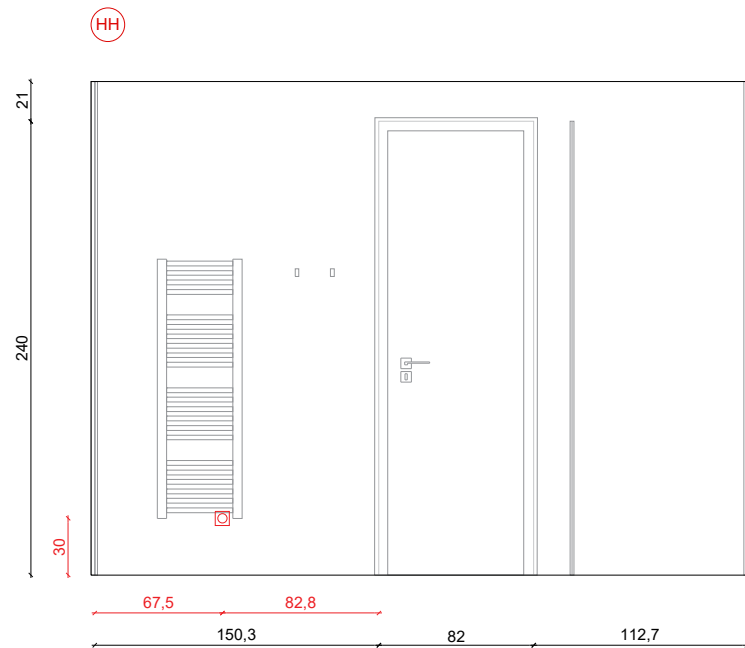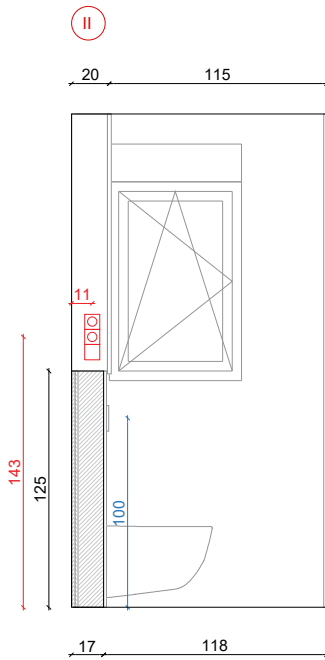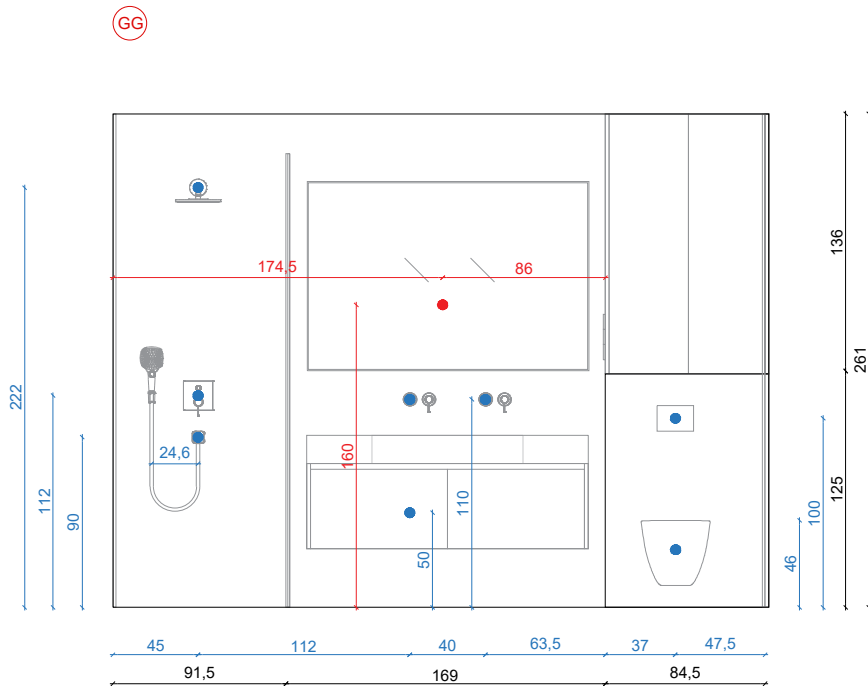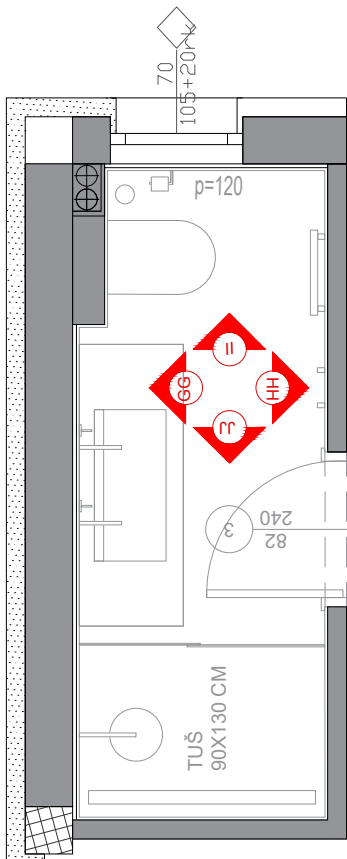

***NAPOMENE:**

Sve nacрте, mjere i opise potrebno je iskontrolirati u naravi. Za sva odstupanja od nacрта, potrebno je kontaktirati glavnom dizajnera za usklađivanje prije donošenja odluka. Svi radionički nacрти trebaju se dostaviti projektantu na pregled. Svi materijali i boje trebaju biti predani projektantu na pregled i odabir. Na nacrtima je na nosivim zidovima dodana žbuka debljine 2 cm. Sve dimenzije polaze od završnog sloja zida. Prilikom dimenzioniranja vrata, korišteni su građevinski otvori.





PROJEKT: Joe Periša - Penthouse		IZVEDBENI PROJEKT INTERIJERA	
Pogled GG, HH, II i JJ		mjerilo	M 1:40 0 10 50 100 200
VELINDA DIZAJN D.O.O. BUŽANOVA 20 / B1 / 5.KAT / 10 000 ZAGREB		datum	06.09.2023.

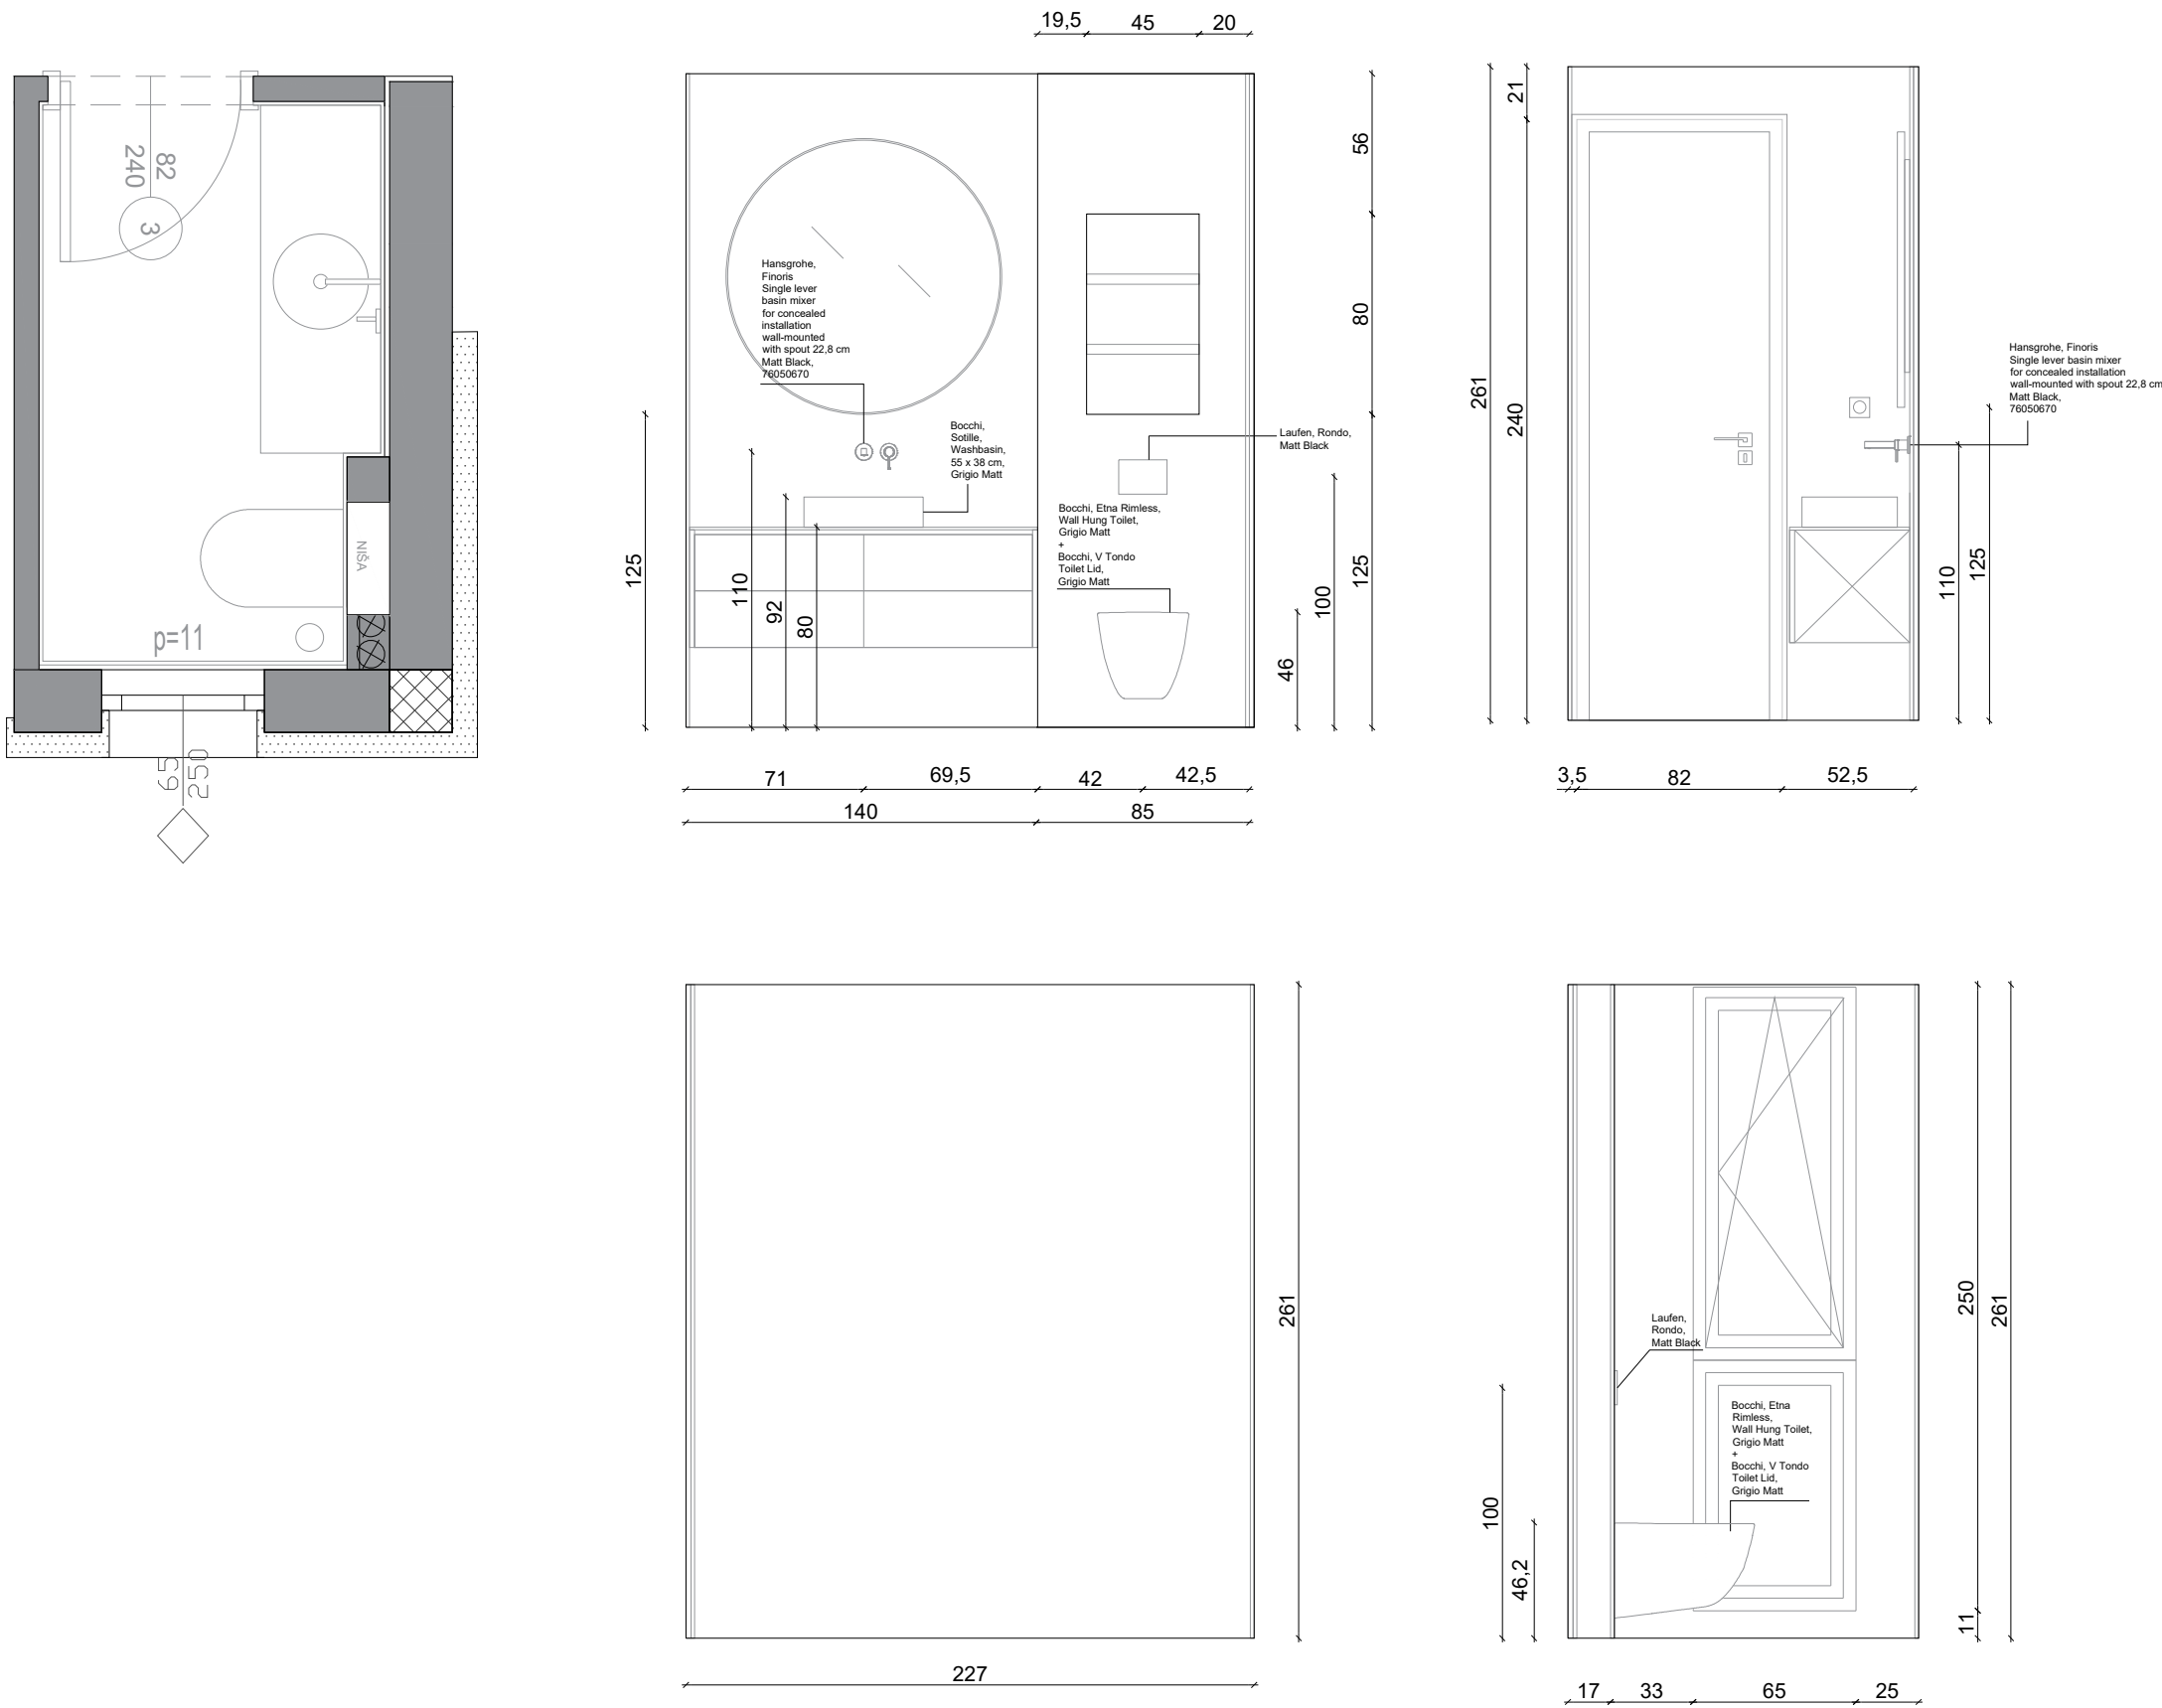

***NAPOMENE:**

Sve nacрте, mjere i opise potrebno je iskontrolirati u naravi. Za sva odstupanja od nacрта, potrebno je kontaktirati glavnom dizajnera za usklađivanje prije donošenja odluka. Svi radionički nacрти trebaju se dostaviti projektantu na pregled. Svi materijali i boje trebaju biti predani projektantu na pregled i odabir. Na nacrtima je na nosivim zidovima dodana žbuka debljine 2 cm. Sve dimenzije polaze od završnog sloja zida. Prilikom dimenzioniranja vrata, korišteni su građevinski otvori.


PROJEKT: Joe Periša - Penthouse		IZVEDBENI PROJEKT INTERIJERA	
Mikrolookacije kupaoпske opreme - Toalet		mjerilo	M 1:30 0 10 50 100 200
VELINDA DIZAJN D.O.O. BUŽANOVA 20 / B1 / 5.KAT / 10 000 ZAGREB		datum	06.09.2023.

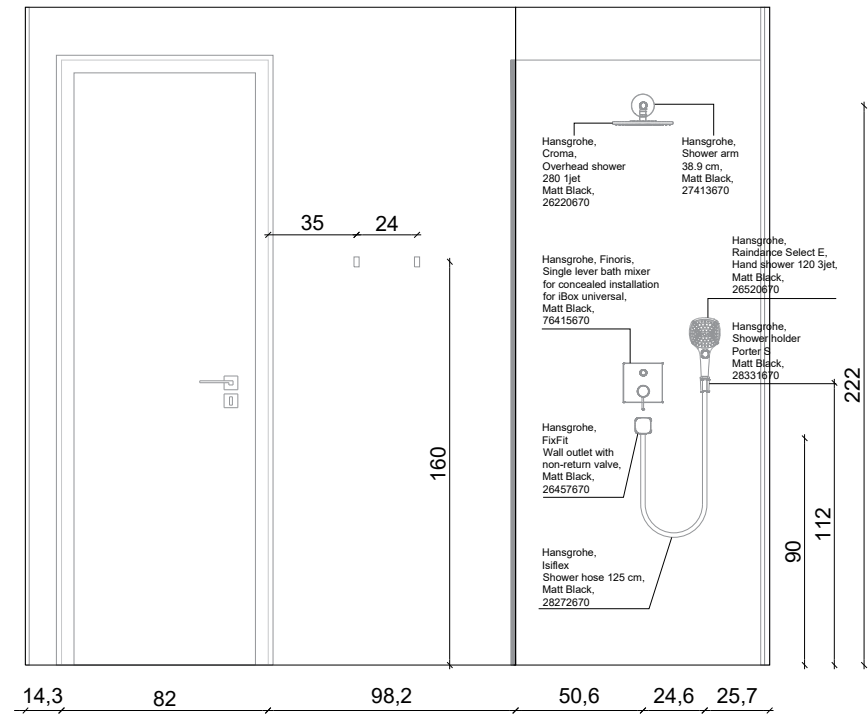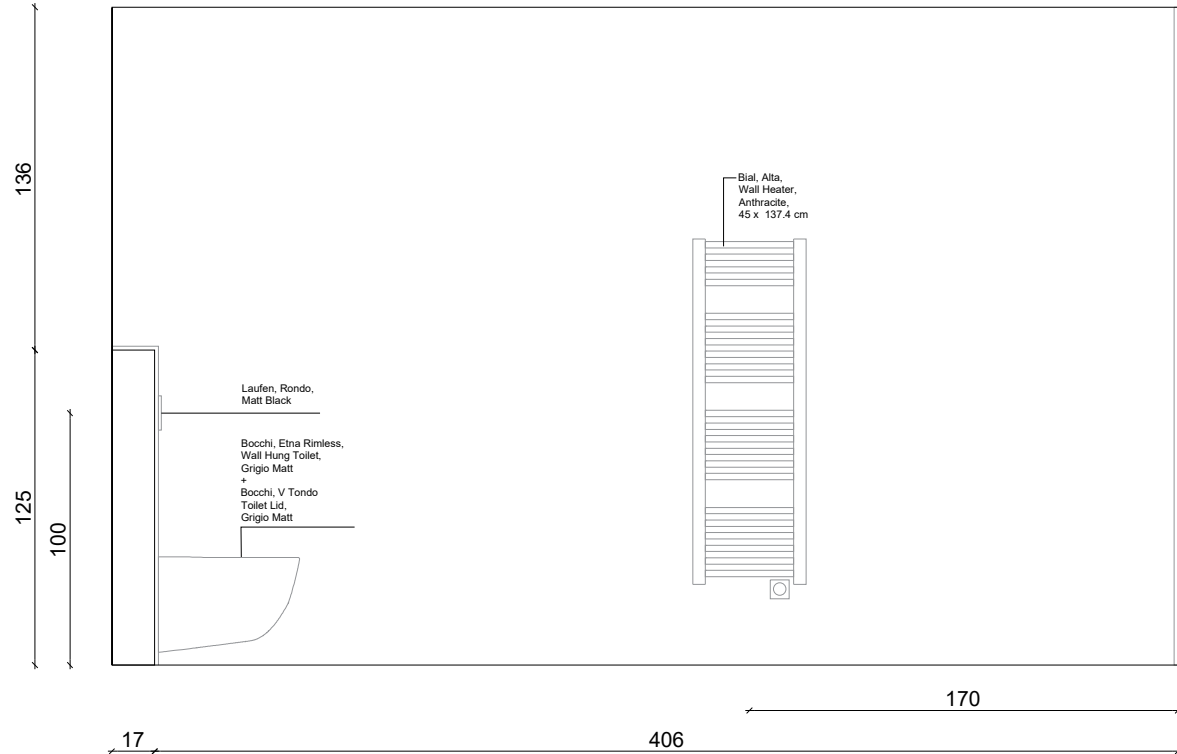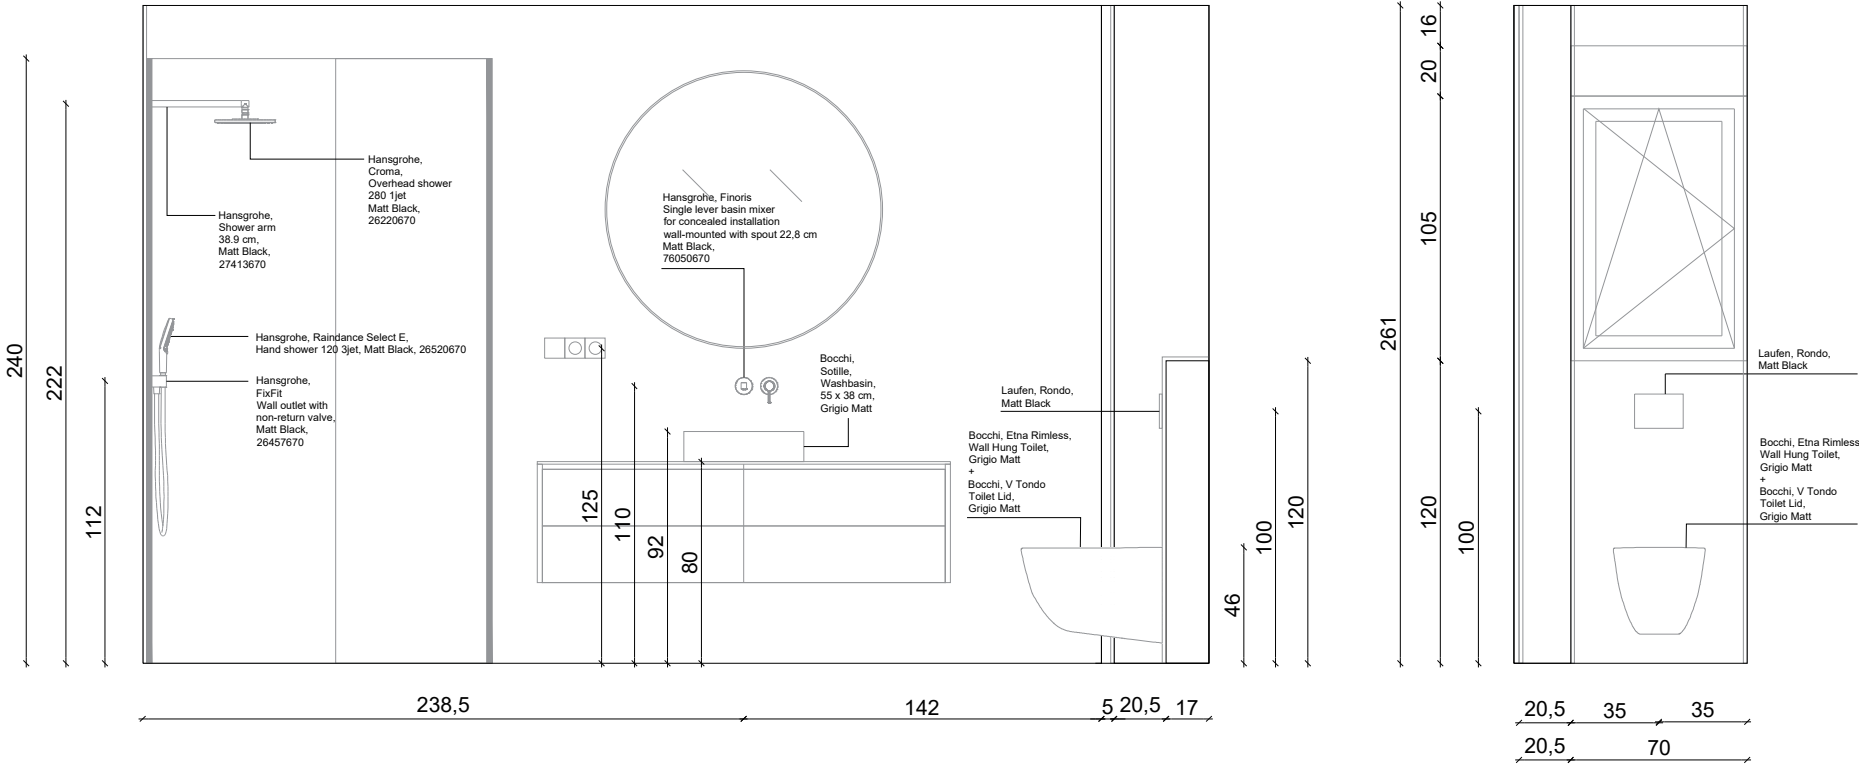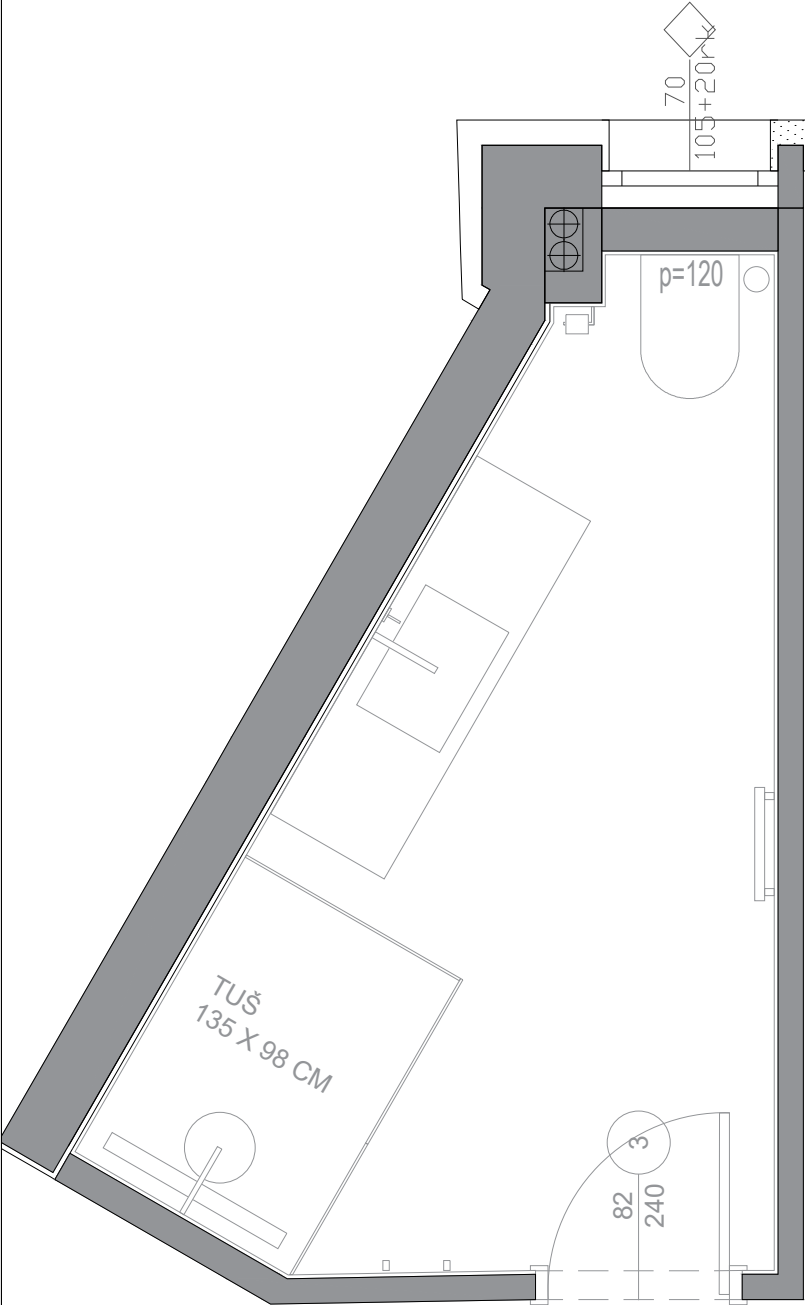

***NAPOMENE:**

Sve nacрте, mjere i opise potrebno je iskontrolirati u naravi. Za sva odstupanja od nacрта, potrebno je kontaktirati glavnom dizajnera za usklađivanje prije donošenja odluka. Svi radionički nacрти trebaju se dostaviti projektantu na pregled. Svi materijali i boje trebaju biti predani projektantu na pregled i odabir. Na nacrtima je na nosivim zidovima dodana žbuka debljine 2 cm. Sve dimenzije polaze od završnog sloja zida. Prilikom dimenzioniranja vrata, korišteni su građevinski otvori.

PROJEKT: Joe Periša - Penthouse		IZVEDBENI PROJEKT INTERIJERA	
Mikrolookacije kupaoпske opreme - Zajednička kupaoпica		mjerilo	M 1:30 0 10 50 100 200
VELINDA DIZAJN D.O.O. BUŽANOVA 20 / B1 / 5.KAT / 10 000 ZAGREB		datum	06.09.2023.

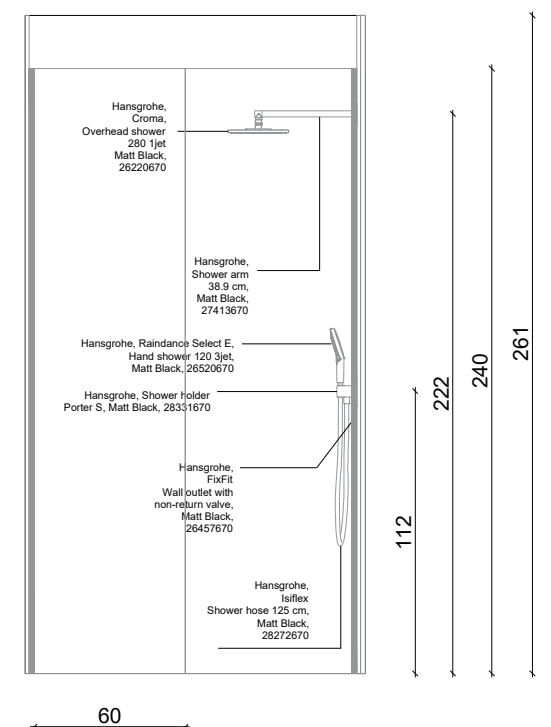

*NAPOMENE:

Sve nacрте, mjere i opise potrebno je iskontrolirati u naravi. Za sva odstupanja od nacрта, potrebno je kontaktirati glavnom dizajnera za usklađivanje prije donošenja odluka. Svi radionički nacrti trebaju se dostaviti projektantu na pregled. Svi materijali i boje trebaju biti predani projektantu na pregled i odabir. Na nacrtima je na nosivim zidovima dodana žbuka debljine 2 cm. Sve dimenzije polaze od završnog sloja zida. Prilikom dimenzioniranja vrata, korišteni su građevinski otvori.

PROJEKT: Joe Periša - Penthouse

IZVEDBENI PROJEKT INTERIJERA

Mikrolookacije kupaonske opreme -
Master kupaonica

mjerilo | M 1:30



0 10 50 100 200

VELINDA DIZAJN D.O.O.
BUŽANOVA 20 / B1 / 5.KAT / 10 000 ZAGREB

datum	06.09.2023.
-------	-------------