


PROJEKT PRIMOŠTEN - STAN 1

VELINDA MRŠIĆ & IVA MATIĆ


Velinda dizajn d.o.o.
Bužanova ulica 20,
10 000 Zagreb

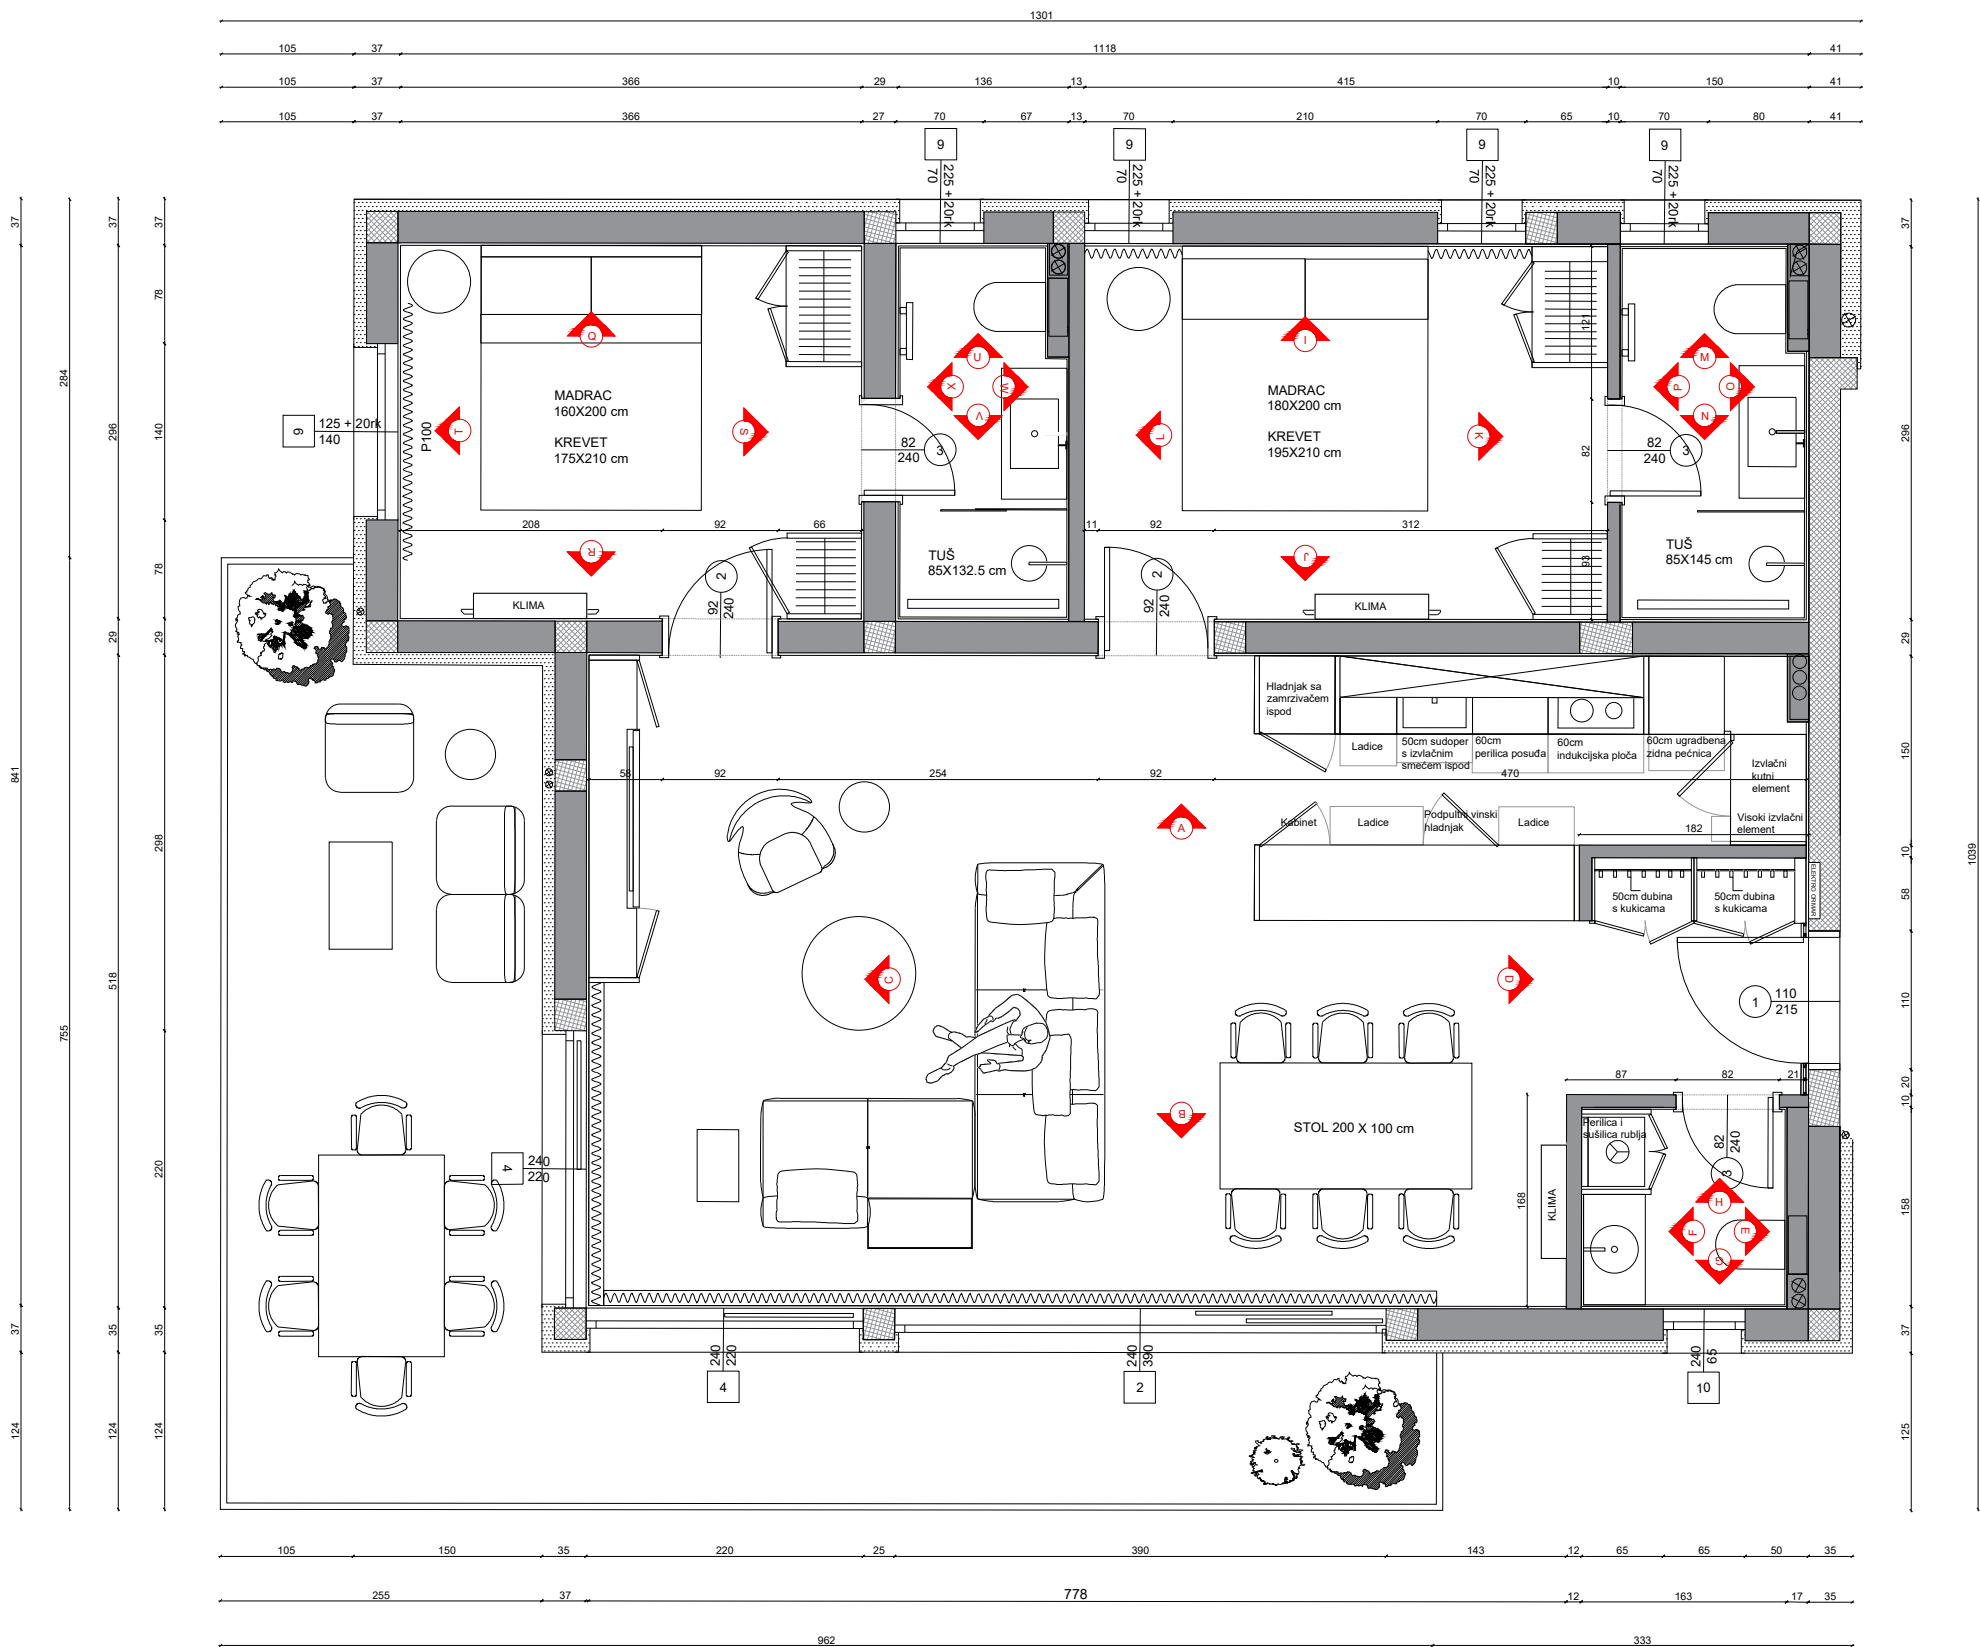

***NAPOMENE:**

Sve nacрте, mjere i opise potrebno je iskontrolirati u naravi. Za sva odstupanja od nacрта, potrebno je kontaktirati glavnom dizajnera za usklađivanje prije donošenja odluka. Svi radionički nacрти trebaju se dostaviti projektantu na pregled. Svi materijali i boje trebaju biti predani projektantu na pregled i odabir. Na nacrtima je na nosivim zidovima dodana žbuka debljine 2 cm. Sve dimenzije polaze od završnog sloja zida. Prilikom dimenzioniranja vrata, korišteni su građevinski otvori.


PROJEKT: Joe Periša - Stan 1		IZVEDBENI PROJEKT INTERIJERA	
Dimenzionirani tlocrt		mjerilo	M 1:60 0 10 50 100 200
		datum	04.09.2023.
VELINDA DIZAJN D.O.O. BUŽANOVA 20 / B1 / 5.KAT / 10 000 ZAGREB			

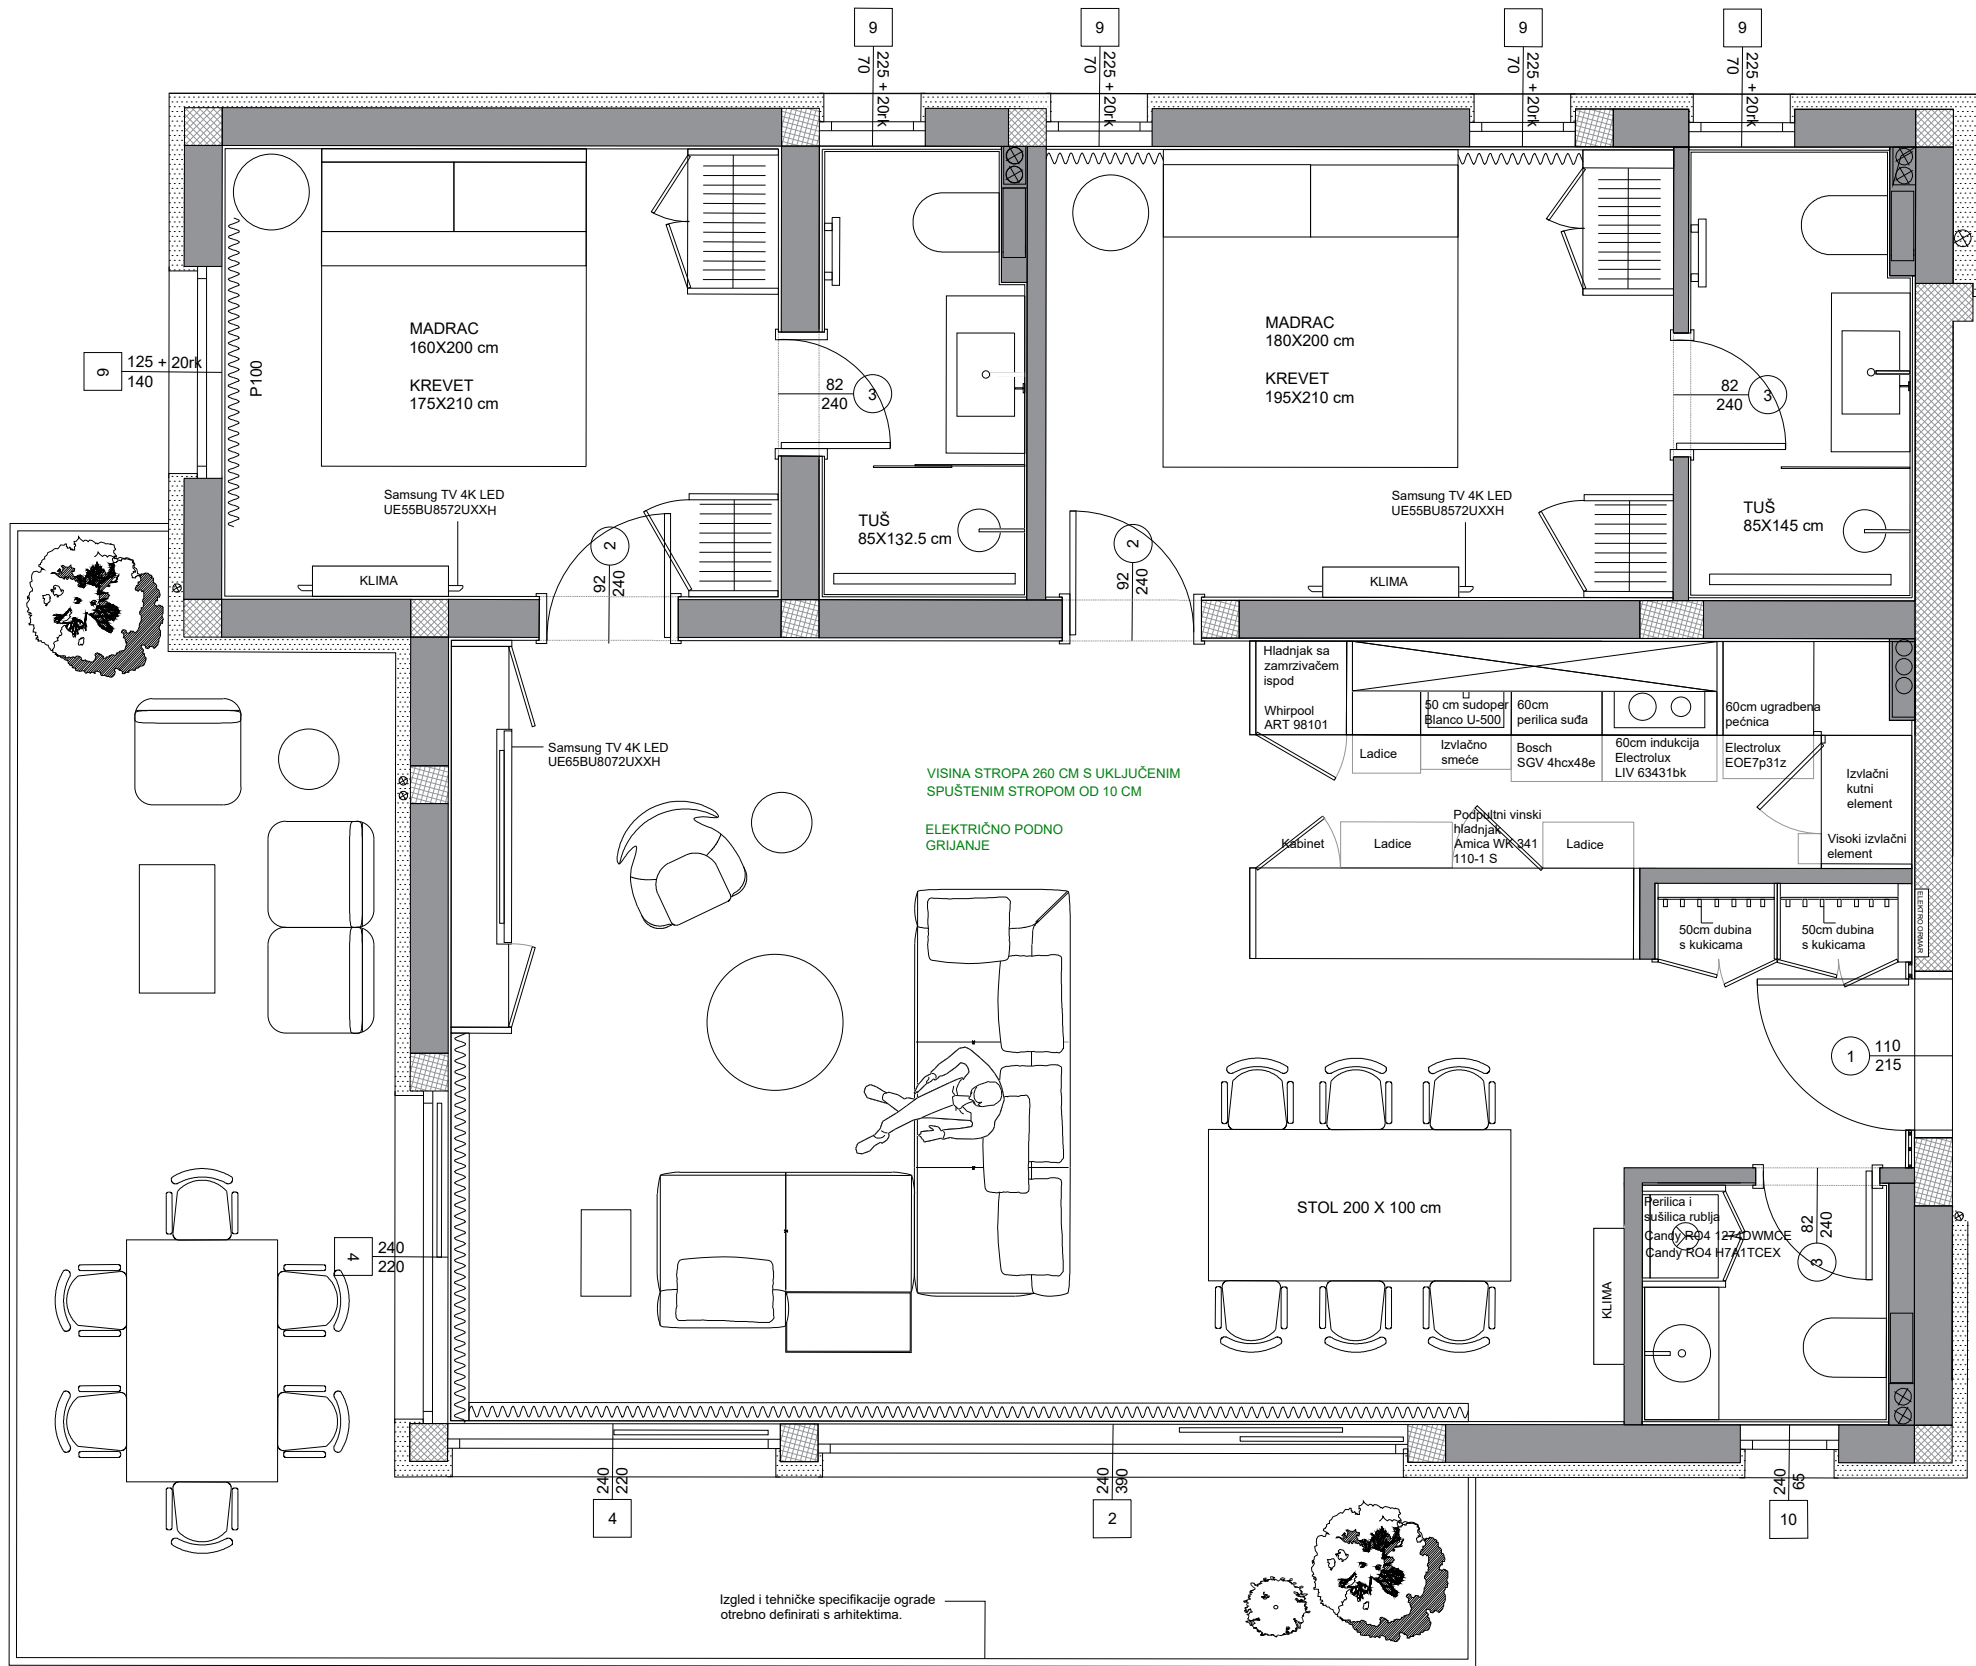

***NAPOMENE:**

Sve nacрте, mjere i opise potrebno je iskontrolirati u naravi. Za sva odstupanja od nacрта, potrebno je kontaktirati glavnom dizajnera za usklađivanje prije donošenja odluka. Svi radionički nacrti trebaju se dostaviti projektantu na pregled. Svi materijali i boje trebaju biti predani projektantu na pregled i odabir. Na nacrtima je na nosivim zidovima dodana žbuka debljine 2 cm. Sve dimenzije polaze od završnog sloja zida. Prilikom dimenzioniranja vrata, korišteni su građevinski otvori.

PROJEKT: Joe Periša - Stan 1		IZVEDBENI PROJEKT INTERIJERA	
Tlocrt	mjerilo	M 1:50	
		0 10 50 100 200	
VELINDA DIZAJN D.O.O. BUŽANOVA 20 / B1 / 5.KAT / 10 000 ZAGREB	datum	04.09.2023.	

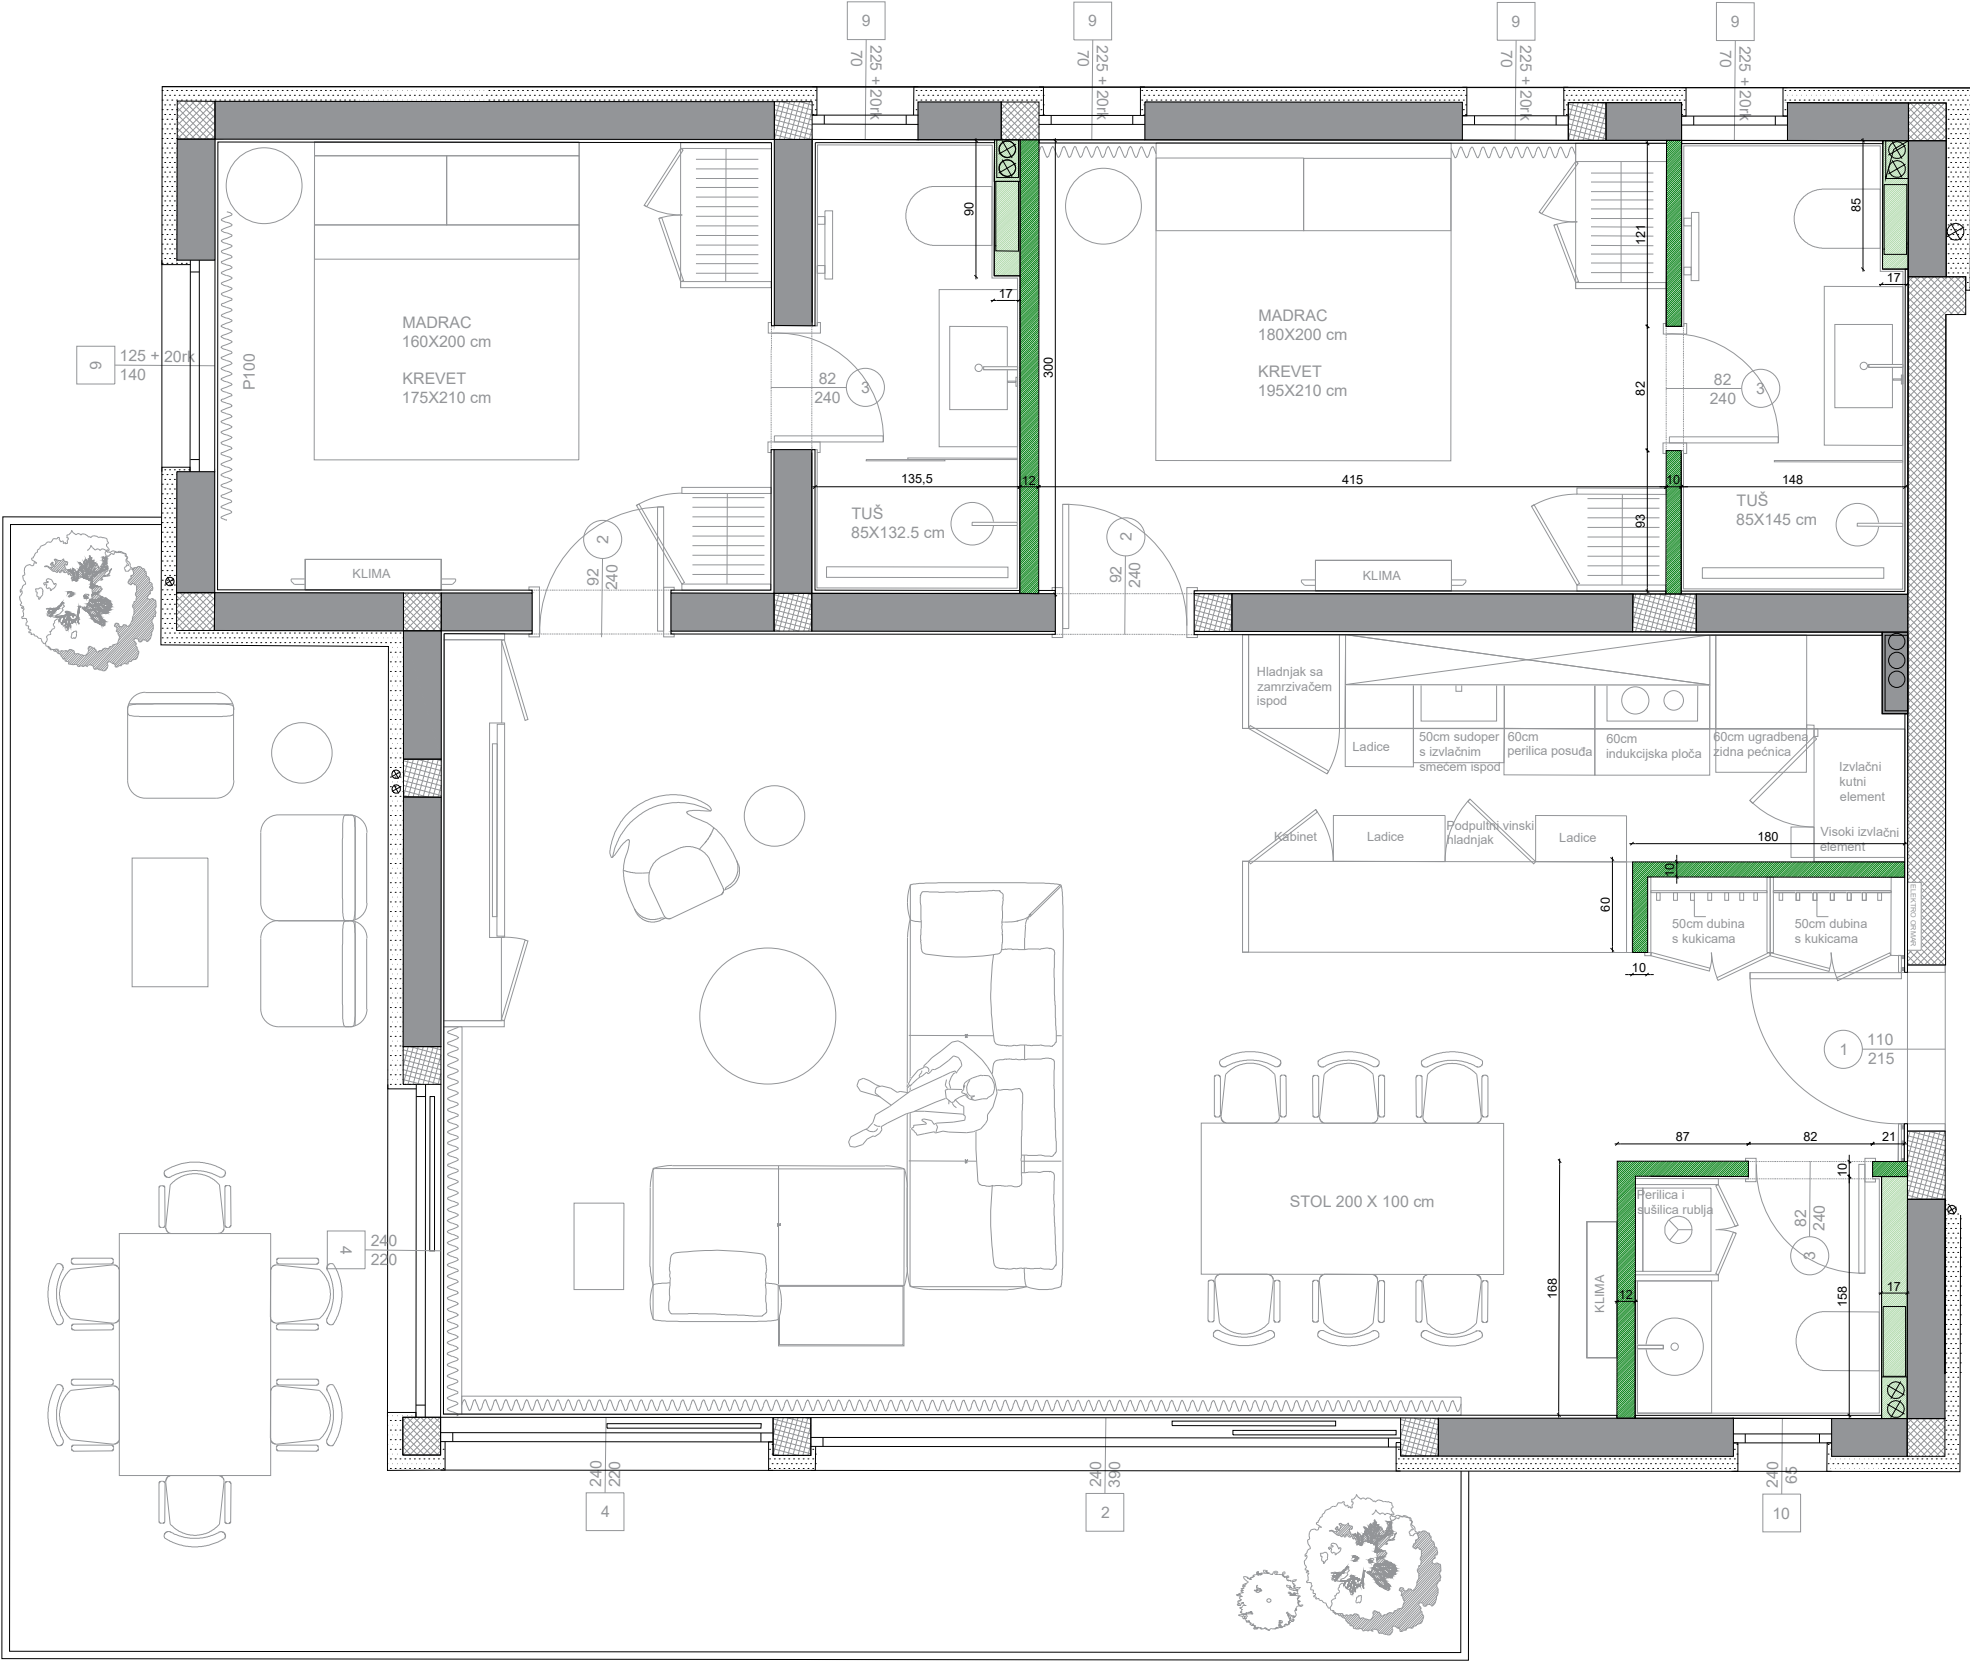


- LEGENDA
- GIPSKARTONSKI ZID
 - GIPSKARTONSKI ZID IZNAD GEBERITA

*NAPOMENE:

Sve nacрте, mjere i opise potrebno je iskontrolirati u naravi. Za sva odstupanja od nacрта, potrebno je kontaktirati glavnom dizajnera za usklađivanje prije donošenja odluka. Svi radionički nacрти trebaju se dostaviti projektantu na pregled. Svi materijali i boje trebaju biti predani projektantu na pregled i odabir. Na nacrtima je na nosivim zidovima dodana žbuka debljine 2 cm. Sve dimenzije polaze od završnog sloja zida. Prilikom dimenzioniranja vrata, korišteni su građevinski otvori.

PROJEKT: Joe Periša - Stan 1		IZVEDBENI PROJEKT INTERIJERA	
Nacrt gipskartona		mjerilo	M 1:50 0 10 50 100 200
VELINDA DIZAJN D.O.O. BUŽANOVA 20 / B1 / 5.KAT / 10 000 ZAGREB		datum	04.09.2023.

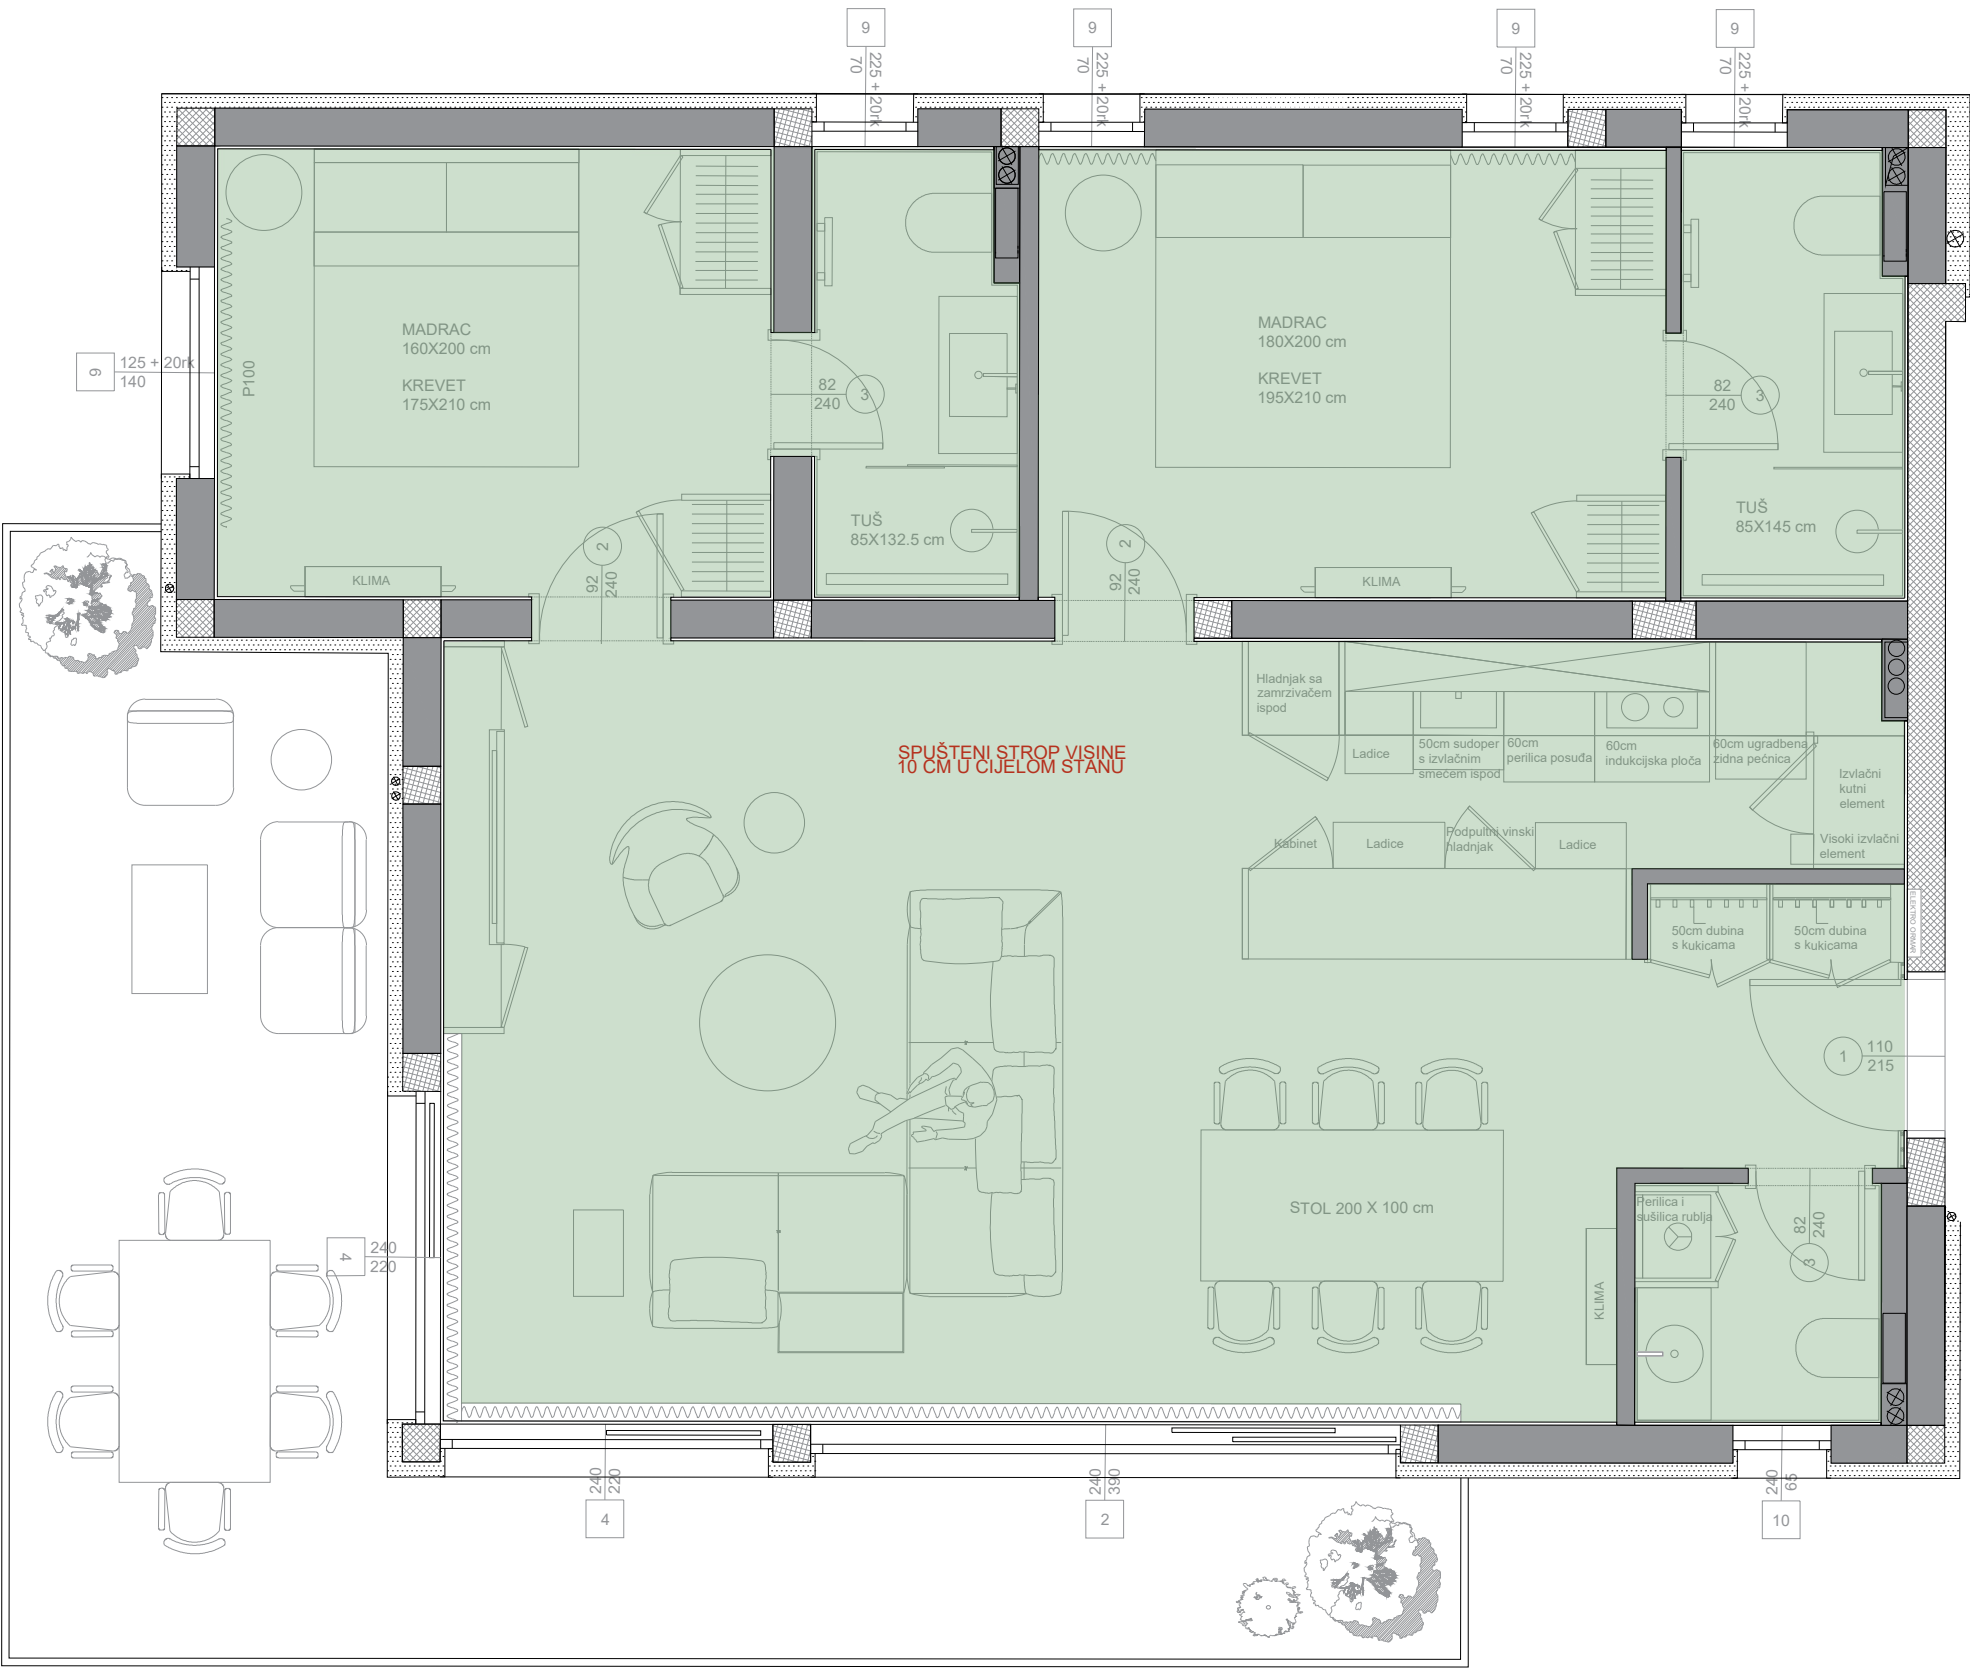


LEGENDA

10 CM SPUŠTENI STROP

*NAPOMENE:

Sve nacрте, mjere i opise potrebno je iskontrolirati u naravi. Za sva odstupanja od nacрта, potrebno je kontaktirati glavnom dizajnera za usklađivanje prije donošenja odluka. Svi radionički nacrti trebaju se dostaviti projektantu na pregled. Svi materijali i boje trebaju biti predani projektantu na pregled i odabir. Na nacrtima je na nosivim zidovima dodana žbuka debljine 2 cm. Sve dimenzije polaze od završnog sloja zida. Prilikom dimenzioniranja vrata, korišteni su građevinski otvori.

PROJEKT: Joe Periša - Stan 1		IZVEDBENI PROJEKT INTERIJERA	
Nacrt spuštenog stropa		mjerilo	M 1:50 0 10 50 100 200
VELINDA DIZAJN D.O.O. BUŽANOVA 20 / B1 / 5.KAT / 10 000 ZAGREB		datum	04.09.2023.

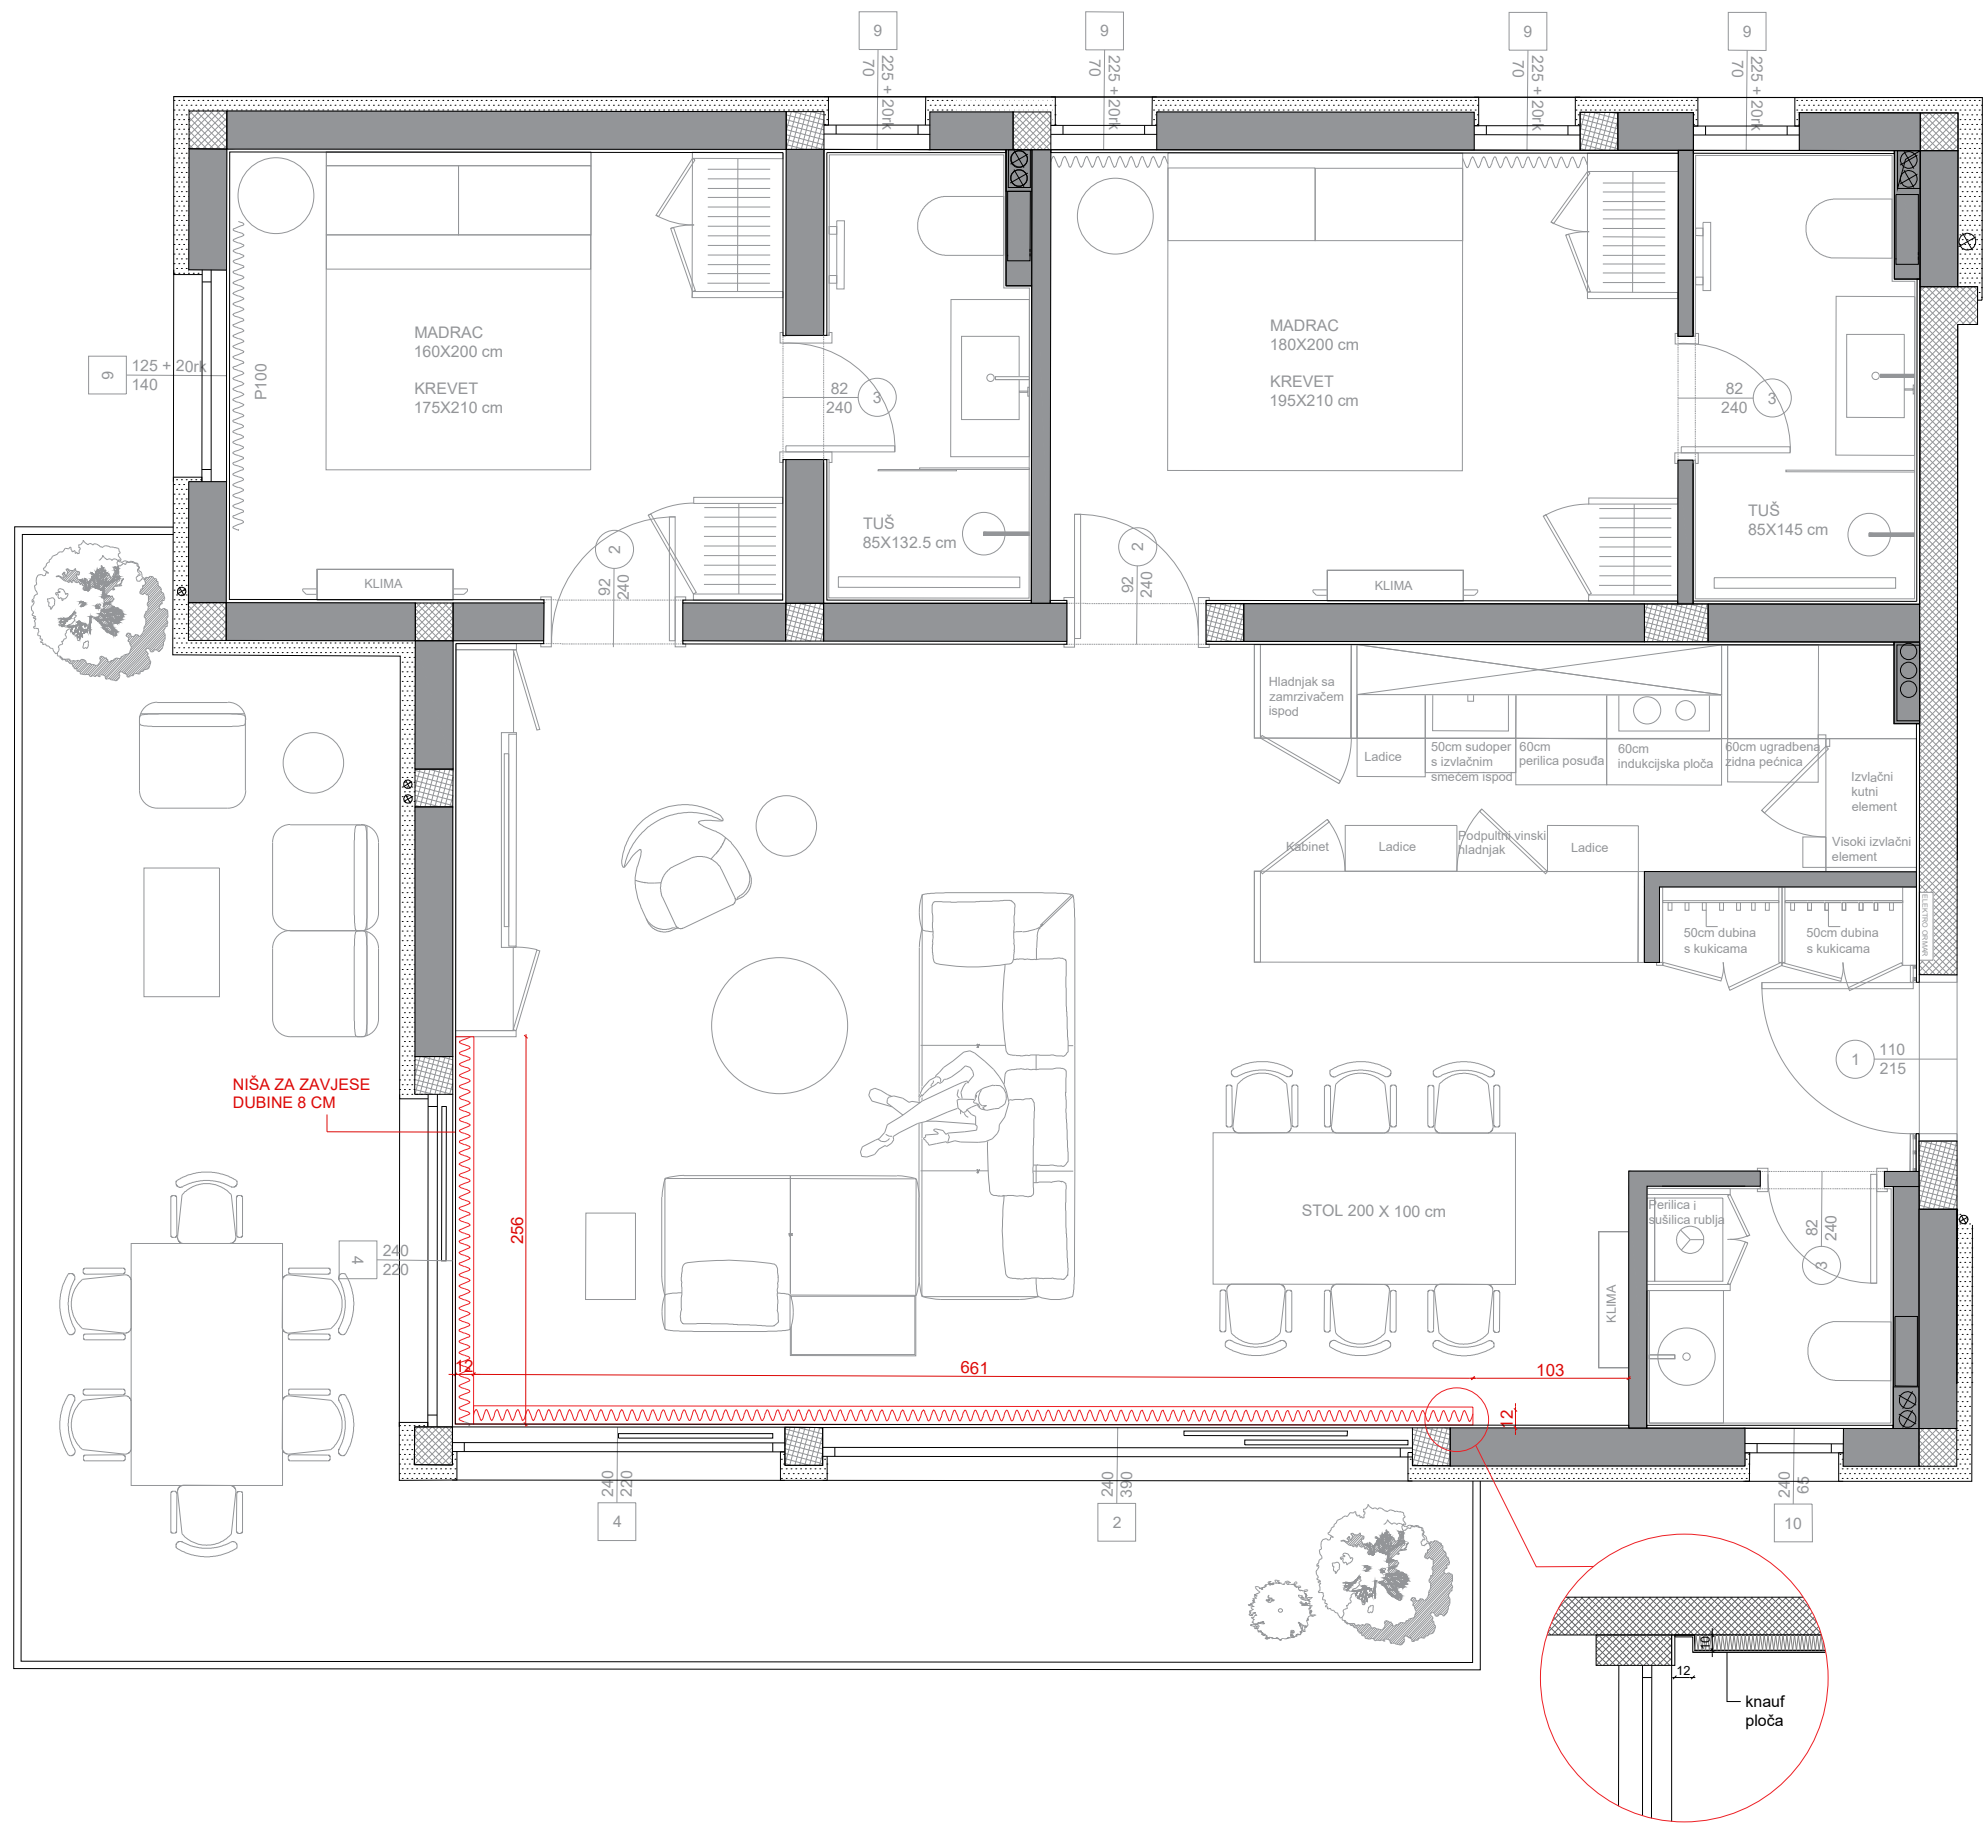


LEGENDA

NIŠA ZA ZAVJESE

*NAPOMENE:

Sve nacрте, mjere i opise potrebno je iskontrolirati u naravi. Za sva odstupanja od nacрта, potrebno je kontaktirati glavnom dizajnera za usklađivanje prije donošenja odluka. Svi radionički nacrti trebaju se dostaviti projektantu na pregled. Svi materijali i boje trebaju biti predani projektantu na pregled i odabir. Na nacrtima je na nosivim zidovima dodana žbuka debljine 2 cm. Sve dimenzije polaze od završnog sloja zida. Prilikom dimenzioniranja vrata, korišteni su građevinski otvori.

PROJEKT: Joe Periša - Stan 1		IZVEDBENI PROJEKT INTERIJERA	
Nacrt niša za zavjese		mjerilo	M 1:50 0 10 50 100 200
		datum	04.09.2023.
VELINDA DIZAJN D.O.O. BUŽANOVA 20 / B1 / 5.KAT / 10 000 ZAGREB			

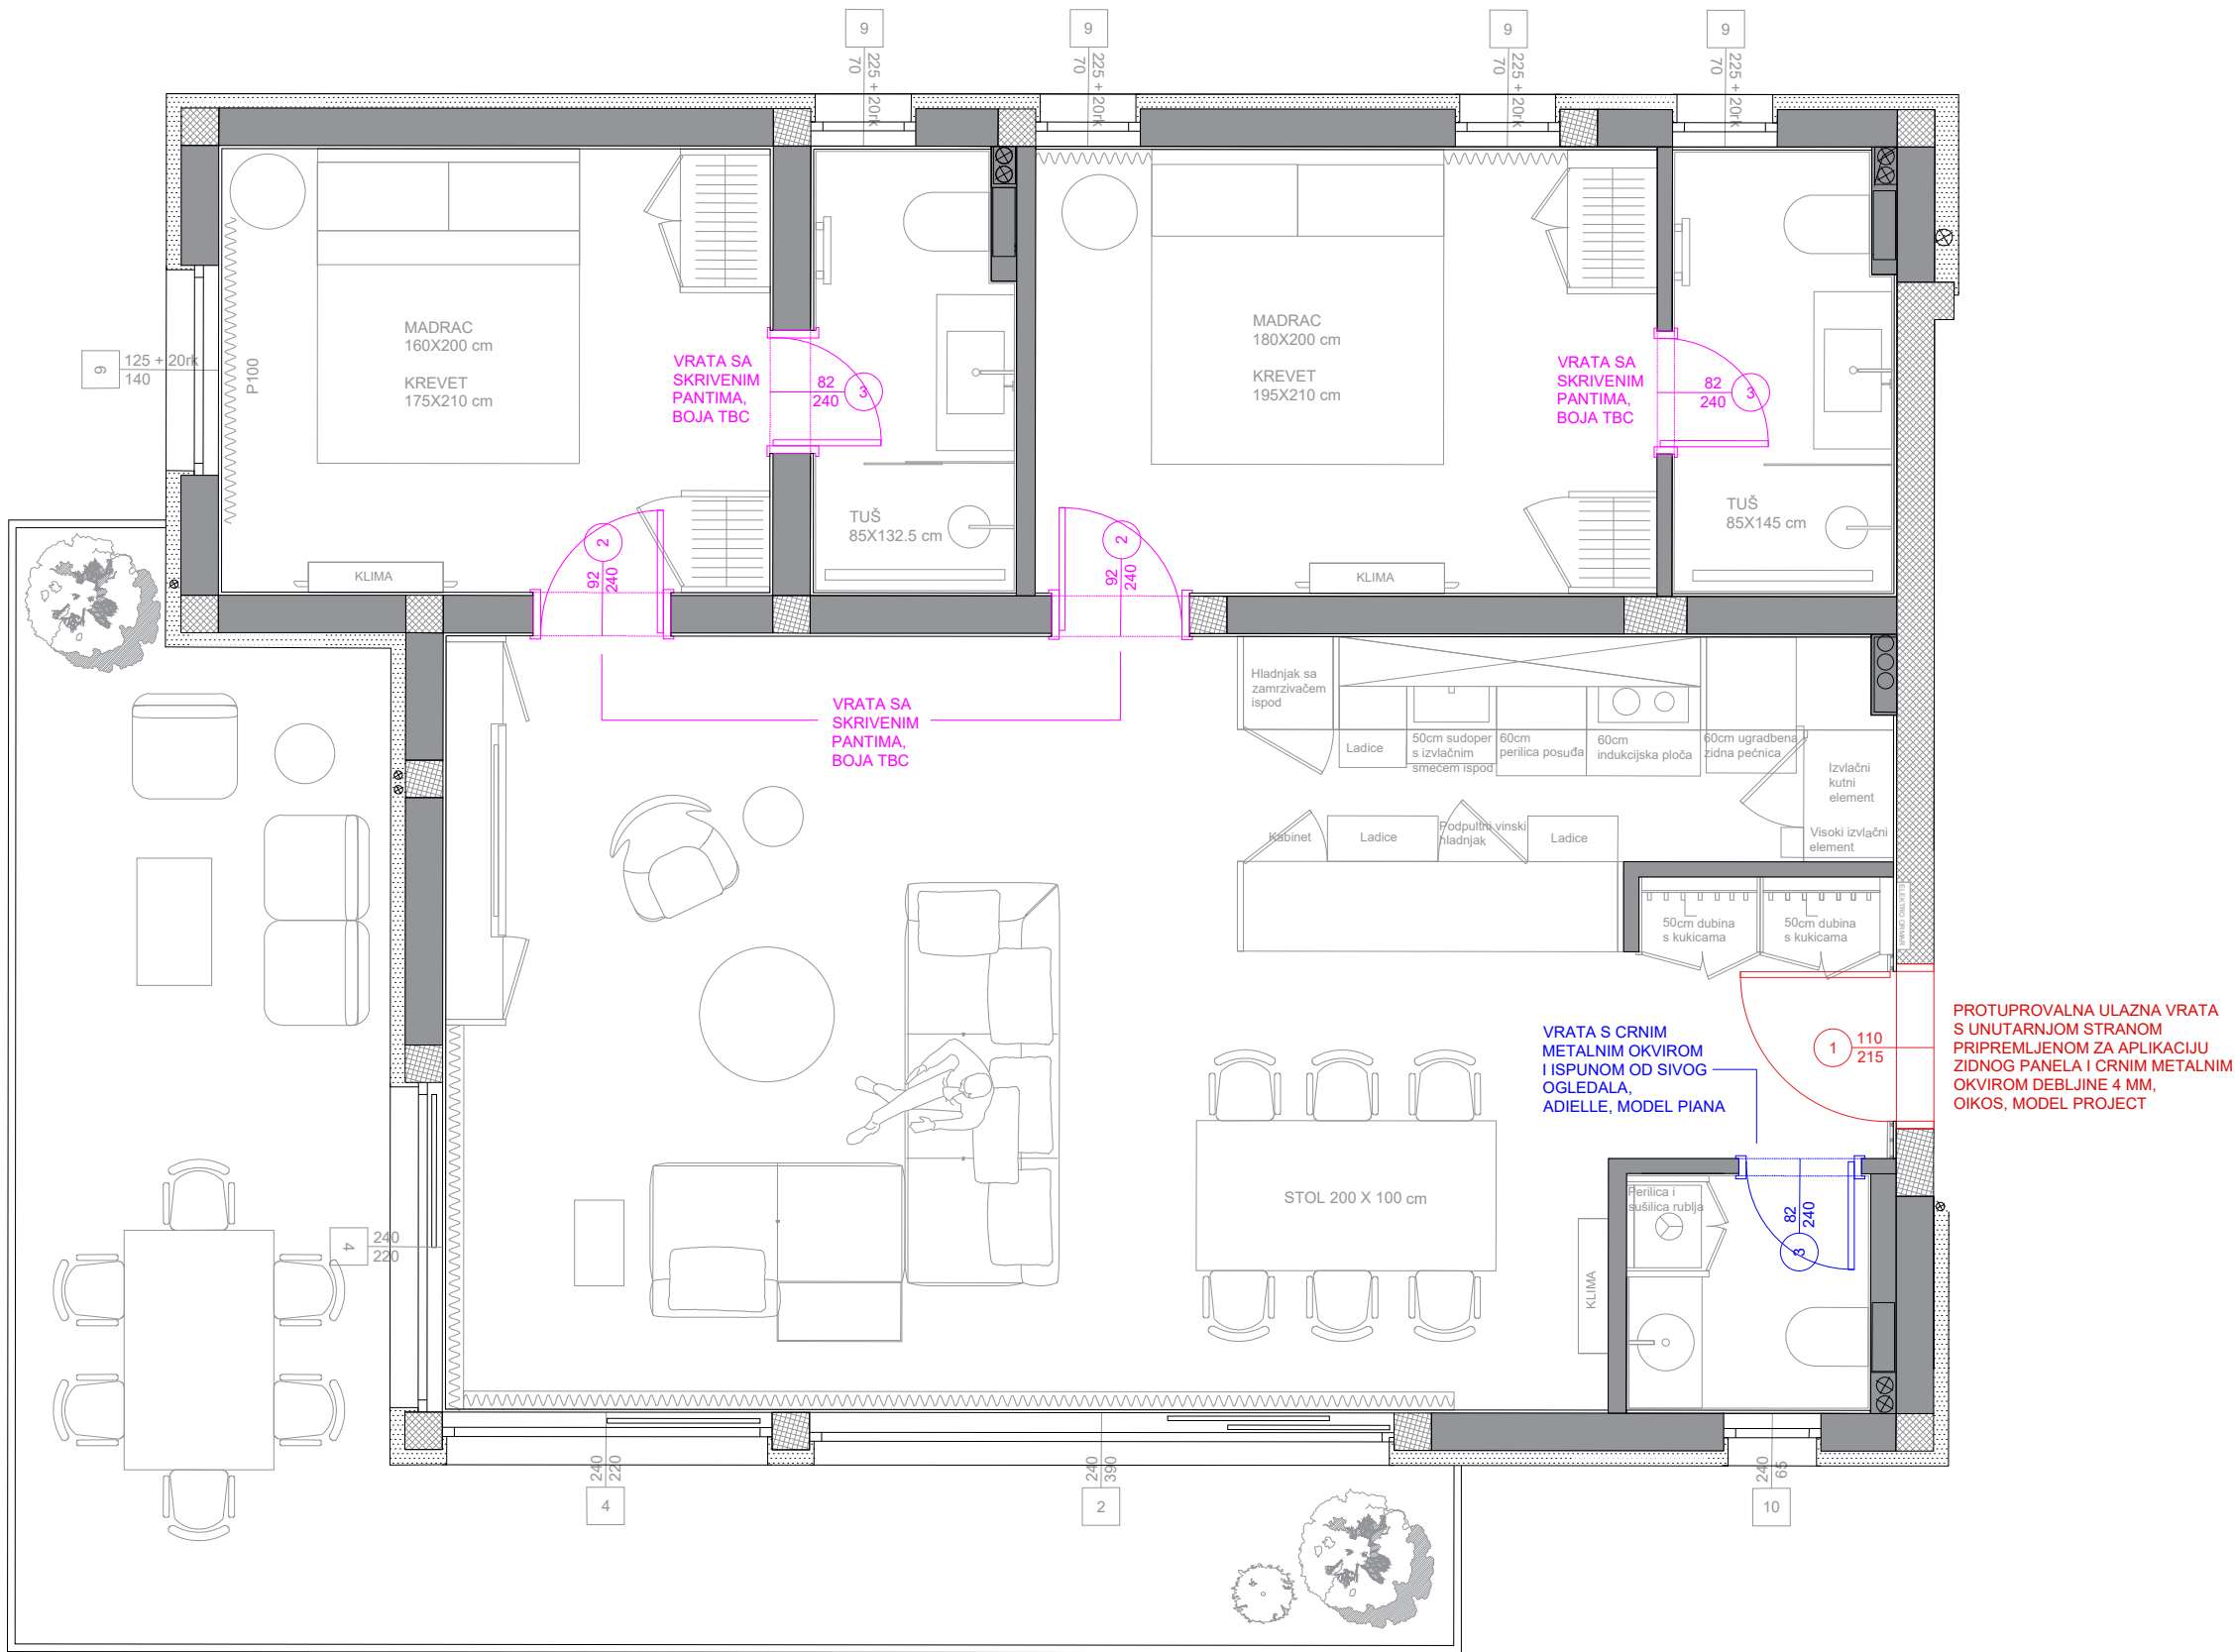

***NAPOMENE:**

Sve nacрте, mjere i opise potrebno je iskontrolirati u naravi. Za sva odstupanja od nacрта, potrebno je kontaktirati glavnom dizajnera za usklađivanje prije donošenja odluka. Svi radionički nacрти trebaju se dostaviti projektantu na pregled. Svi materijali i boje trebaju biti predani projektantu na pregled i odabir. Na nacrtima je na nosivim zidovima dodana žbuka debljine 2 cm. Sve dimenzije polaze od završnog sloja zida. Prilikom dimenzioniranja vrata, korišteni su građevinski otvori.


PROJEKT: Joe Periša - Stan 1 IZVEDBENI PROJEKT INTERIJERA

Nacrt vrata

mjerilo | M 1:50 | 0 10 50 100 200

VELINDA DIZAJN D.O.O.
BUŽANOVA 20 / B1 / 5.KAT / 10 000 ZAGREB

datum | 04.09.2023.

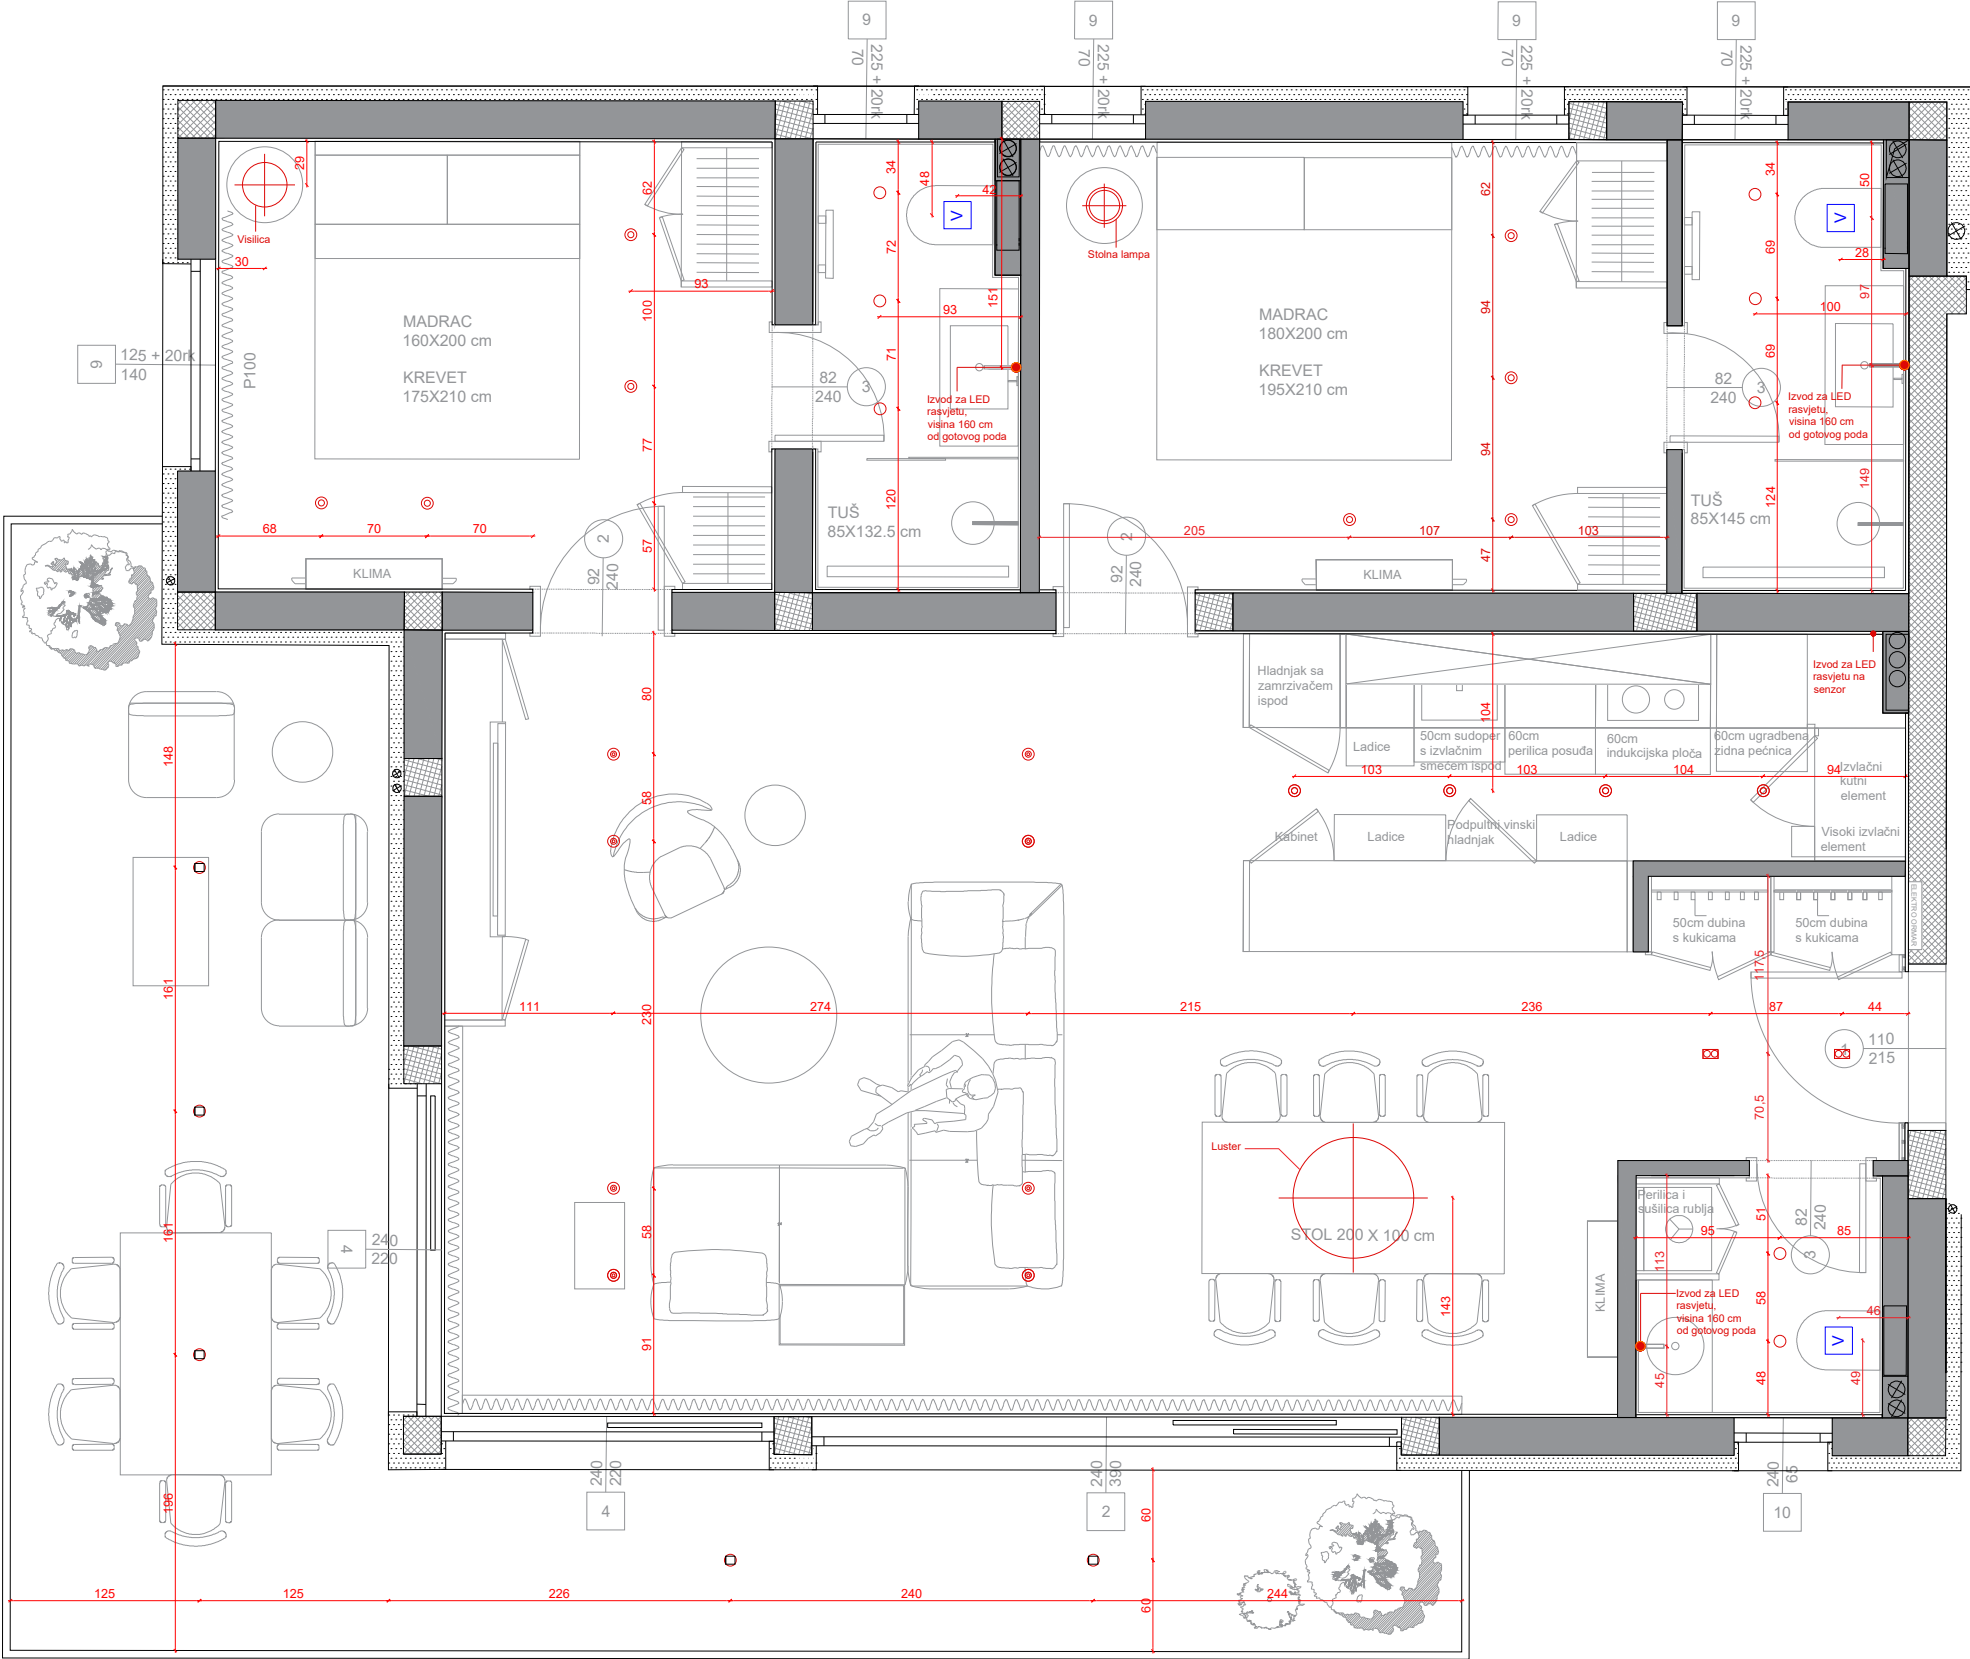


LEGENDA

- ONE LIGHT, THE 7W COB DARK LIGHT, RECESSED ADJUSTABLE LIGHT, 11107DA/B/W, 8 CM FI, INSTALACIJSKA VISINA 8 CM
- ONE LIGHT, THE IP65 PROJECT RANGE, RECESSED LIGHT, 10102H/B/W, 3.7 CM FI, INSTALACIJSKA VISINA 5 CM
- ONE LIGHT, THE IP65 BATHROOM RANGE ALUMINIUM, RECESSED LIGHT, 10105R1/B, 8.4 CM FI, INSTALACIJSKA VISINA 12 CM
- ONE LIGHT, RECESSED CYLINDERS ALUMINIUM, RECESSED LIGHT, 10105D9/B/B, 6.8 CM FI, INSTALACIJSKA VISINA 10 CM
- ONE LIGHT, THE COB RECESSED CYLINDERS, RECESSED ADJUSTABLE LIGHT, 11207C/B/W, 16.8 CM FI, INSTALACIJSKA VISINA 9 CM
- ONE LIGHT, OUTDOOR CEILING CYLINDERS DIE CAST, 8 CM FI
- IZVOD STRUJE ZA SENZORSKU LED RASVJETU
- VISILICA
- STOLNA LAMPA

*NAPOMENE:

Sve nacрте, mjere i opise potrebno je iskontrolirati u naravi. Za sva odstupanja od nacрта, potrebno je kontaktirati glavnom dizajnera za usklađivanje prije donošenja odluka. Svi radionički nacrti trebaju se dostaviti projektantu na pregled. Svi materijali i boje trebaju biti predani projektantu na pregled i odabir. Na nacrtima je na nosivim zidovima dodana žbuka debljine 2 cm. Sve dimenzije polaze od završnog sloja zida. Prilikom dimenzioniranja vrata, korišteni su građevinski otvori.

PROJEKT: Joe Periša - Stan 1		IZVEDBENI PROJEKT INTERIJERA	
Nacrt rasvjete		mjerilo	M 1:50 0 10 50 100 200
VELINDA DIZAJN D.O.O. BUŽANOVA 20 / B1 / 5.KAT / 10 000 ZAGREB		datum	04.09.2023.

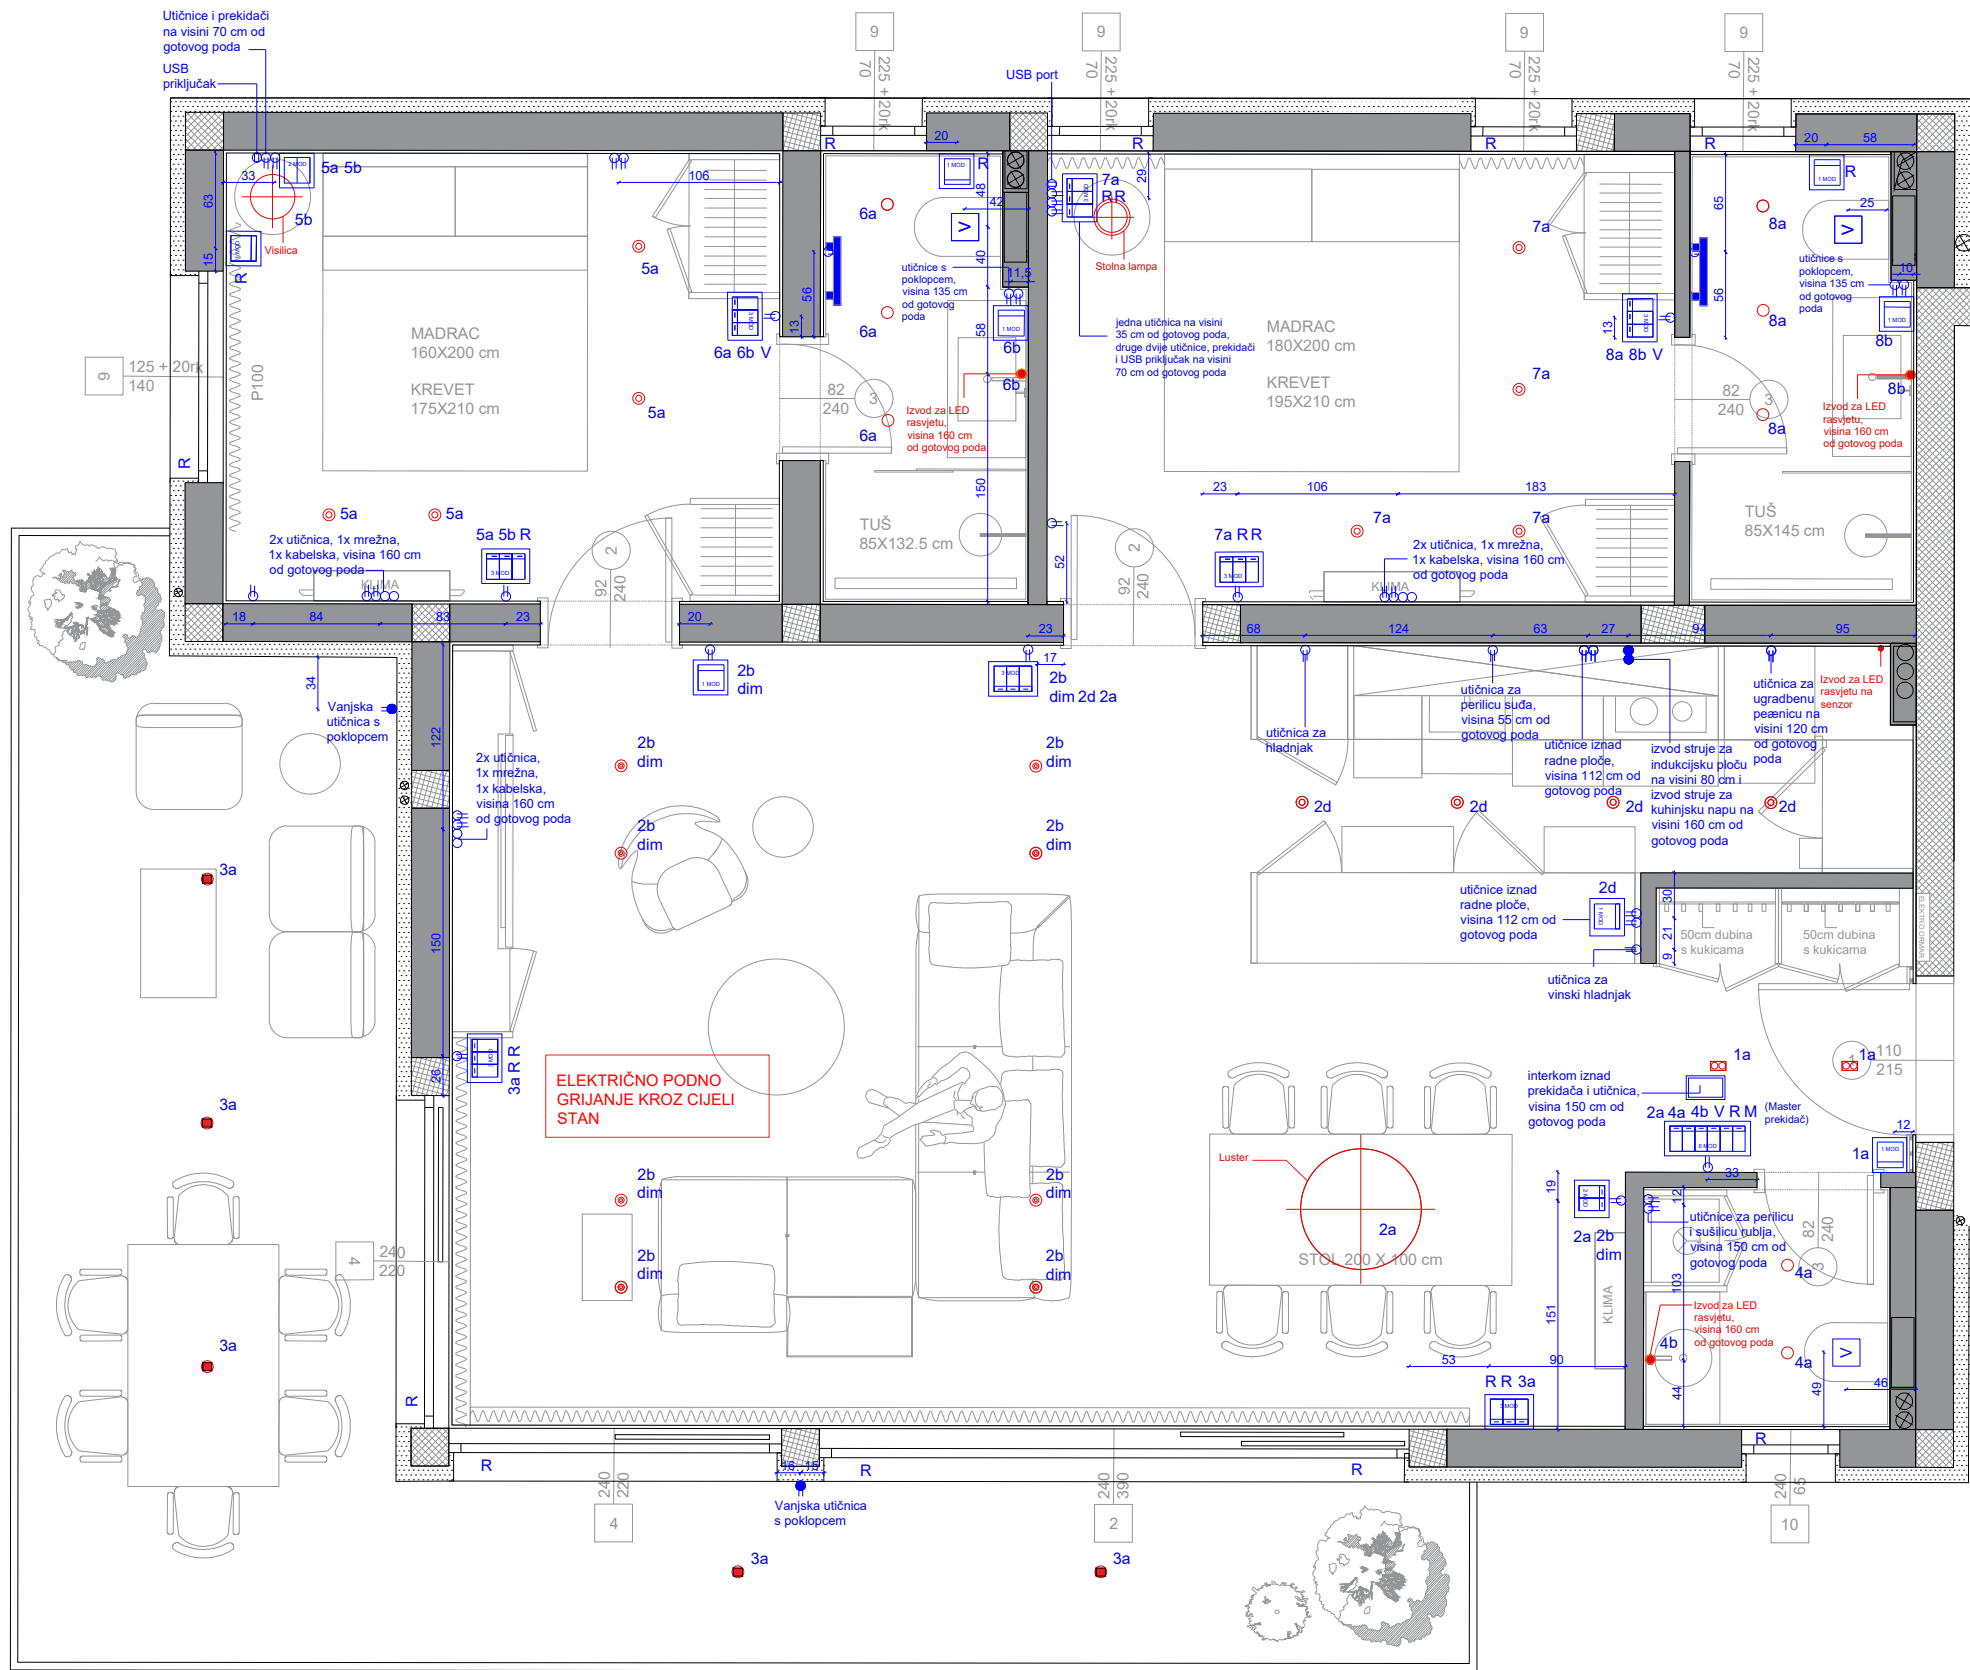

LEGENDA

- UTIČNICA
- VANJSKA UTIČNICA S POKLOPCEM
- PREKIDAČ S JEDNIM MODULOM
- PREKIDAČ S DVA MODULA
- PREKIDAČ S TRI MODULA
- PREKIDAČ S ČETIRI MODULA
- PREKIDAČ SA ŠEST MODULA
- M MASTER PREKIDAČ
- R PREKIDAČ ZA ELEKTRIČNE ROLETE
- V VENTILATOR
- ELEKTRIČNI RADIJATOR

SVE UTIČNICE (CENTAR) TREBAJU BITI NA VISINI 35 CM OD RAZINE GOTOVOG PODA UKOLIKO NA NACRTU NIJE DRUGAČIJE OZNAČENO.

SVI PREKIDAČI (CENTAR) TREBAJU BITI NA VISINI 110 CM OD RAZINE GOTOVOG PODA UKOLIKO NA NACRTU NIJE DRUGAČIJE OZNAČENO.

SVE UTIČNICE SU KOTIRANE NA SREDINU MODULA.

SVI PREKIDAČI SU KOTIRANI NA POZICIJU PRVOG PREKIDAČA NA MODULU OD KOTIRANE TOČKE.

*NAPOMENE:

Sve nacрте, mjere i opise potrebno je iskontrolirati u naravi. Za sva odstupanja od nacрта, potrebno je kontaktirati glavnom dizajnera za usklađivanje prije donošenja odluka. Svi radionički nacrti trebaju se dostaviti projektantu na pregled. Svi materijali i boje trebaju biti predani projektantu na pregled i odabir. Na nacrtima je na nosivim zidovima dodana žbuka debljine 2 cm. Sve dimenzije polaze od završnog sloja zida. Prilikom dimenzioniranja vrata, korišteni su građevinski otvori.

PROJEKT: Joe Periša - Stan 1


IZVEDBENI PROJEKT INTERIJERA

Nacrt struje

mjerilo | M 1:50 | 0 10 50 100 200

VELINDA DIZAJN D.O.O.
BUŽANOVA 20 / B1 / 5.KAT / 10 000 ZAGREB

datum | 04.09.2023.

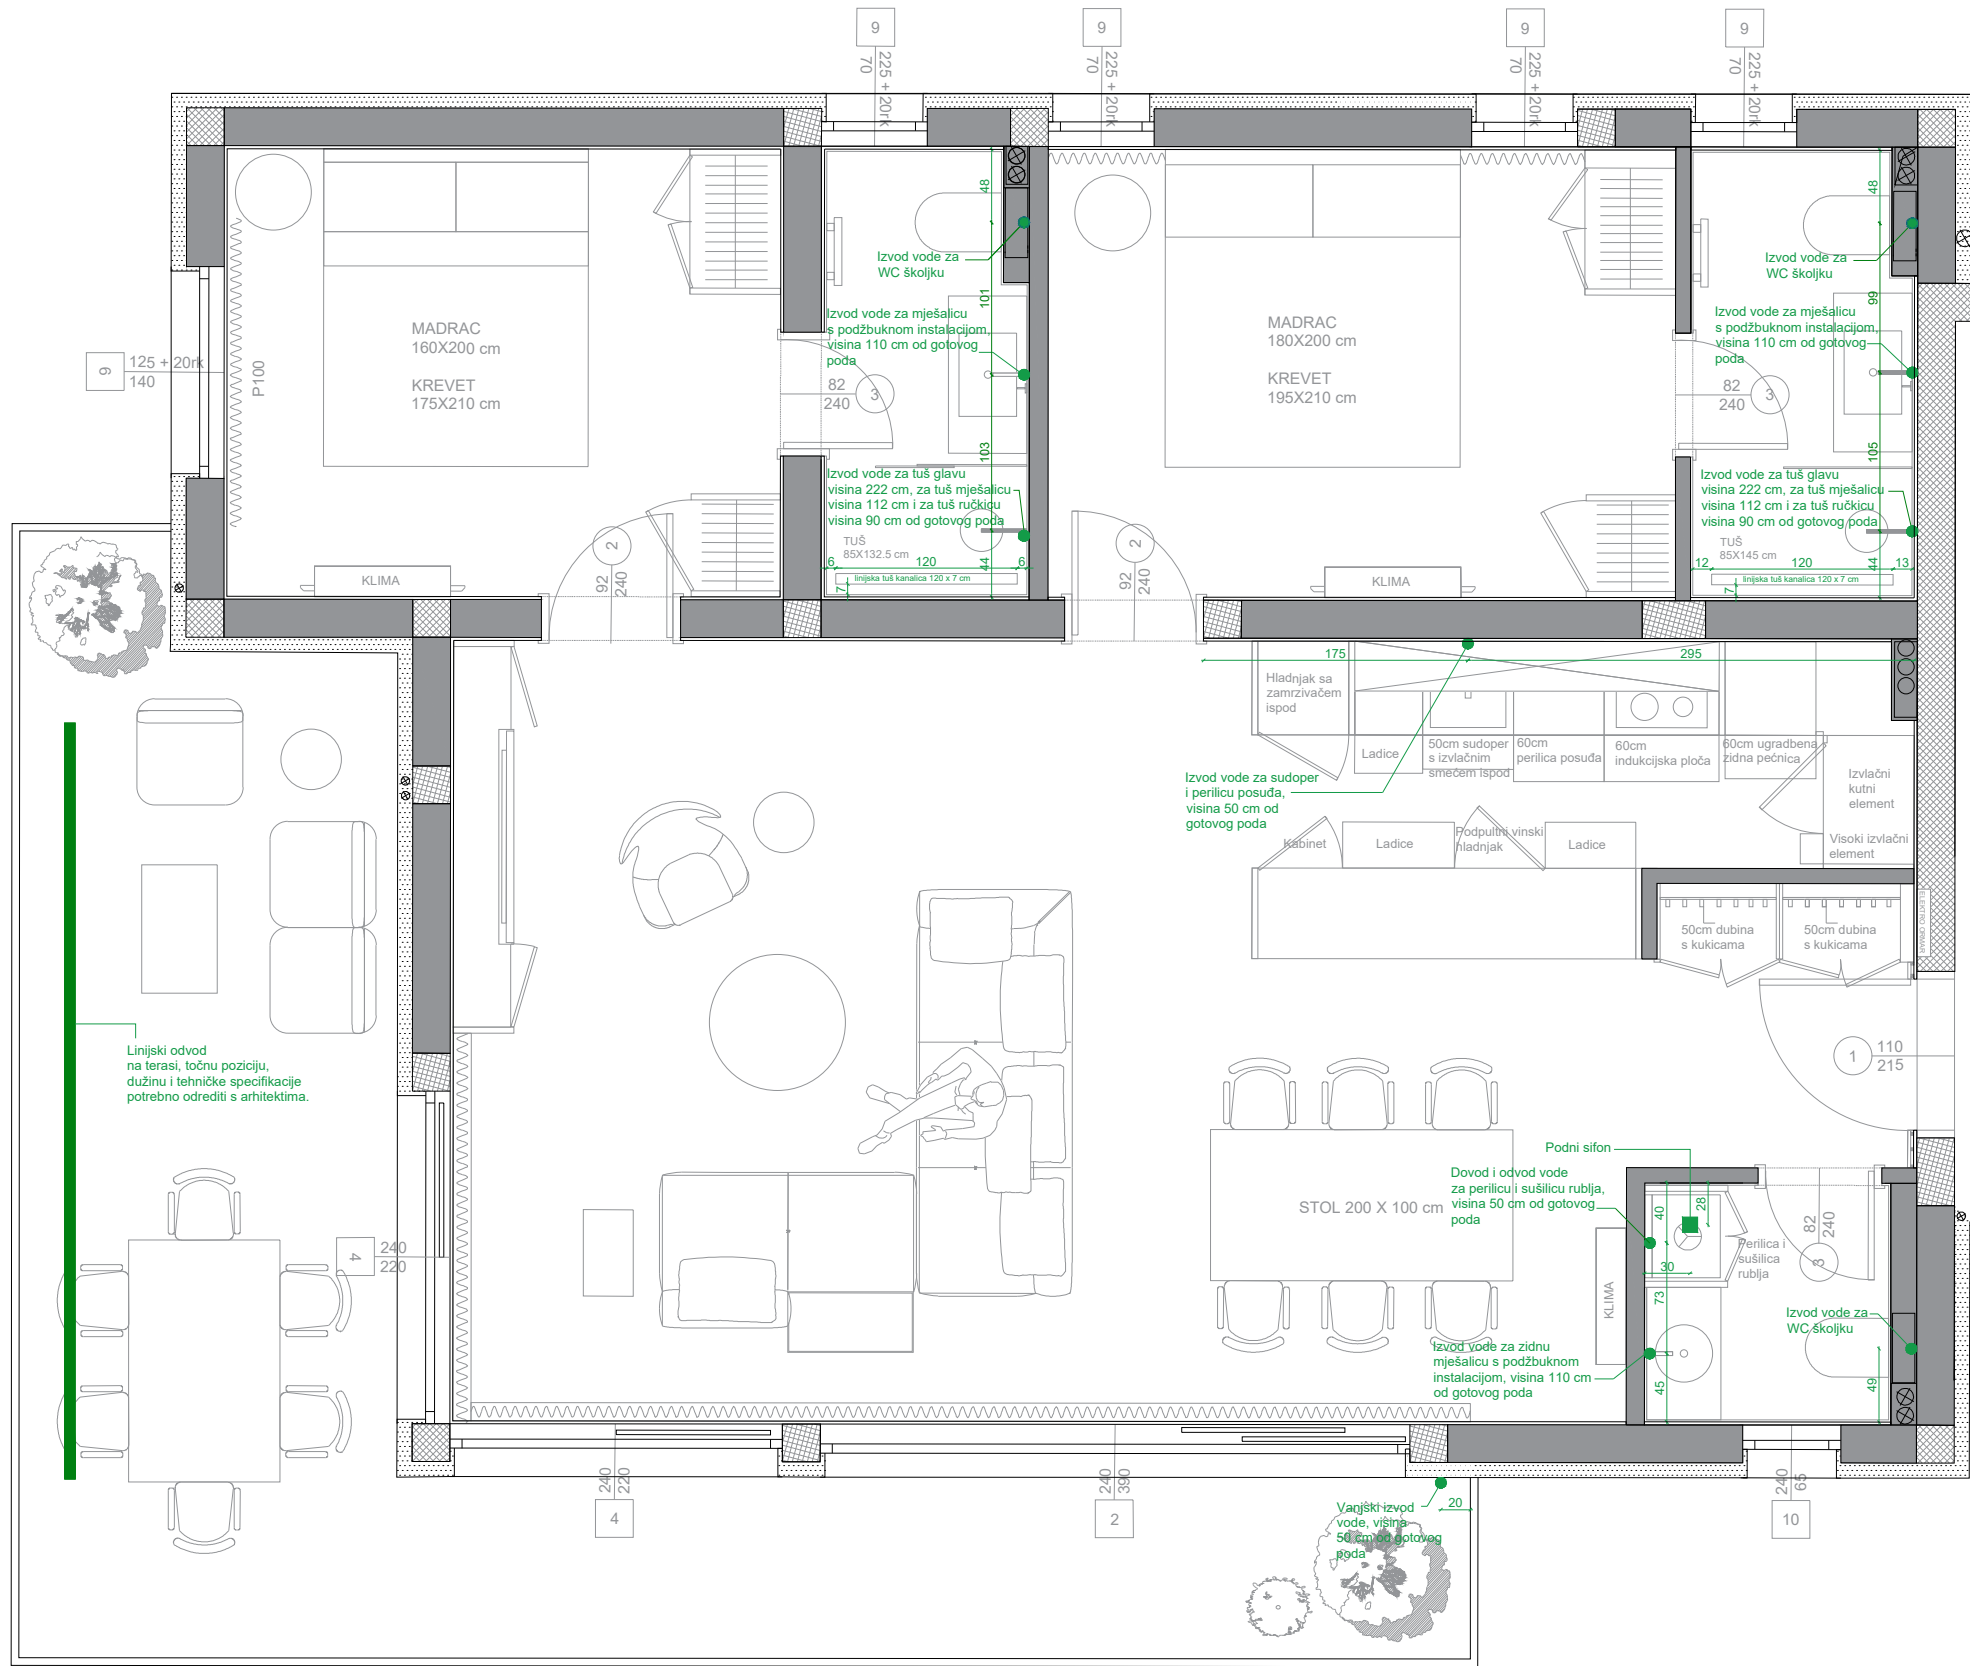


LEGENDA

- IZVOD VODE
- PODNI SIFON

*NAPOMENE:

Sve nacрте, mjere i opise potrebno je iskontrolirati u naravi. Za sva odstupanja od nacрта, potrebno je kontaktirati glavnom dizajnera za usklađivanje prije donošenja odluka. Svi radionički nacрти trebaju se dostaviti projektantu na pregled. Svi materijali i boje trebaju biti predani projektantu na pregled i odabir. Na nacrtima je na nosivim zidovima dodana žbuka debljine 2 cm. Sve dimenzije polaze od završnog sloja zida. Prilikom dimenzioniranja vrata, korišteni su građevinski otvori.

PROJEKT: Joe Periša - Stan 1		IZVEDBENI PROJEKT INTERIJERA	
Nacrt vode		mjerilo	M 1:50 0 10 50 100 200
VELINDA DIZAJN D.O.O. BUŽANOVA 20 / B1 / 5.KAT / 10 000 ZAGREB		datum	04.09.2023.

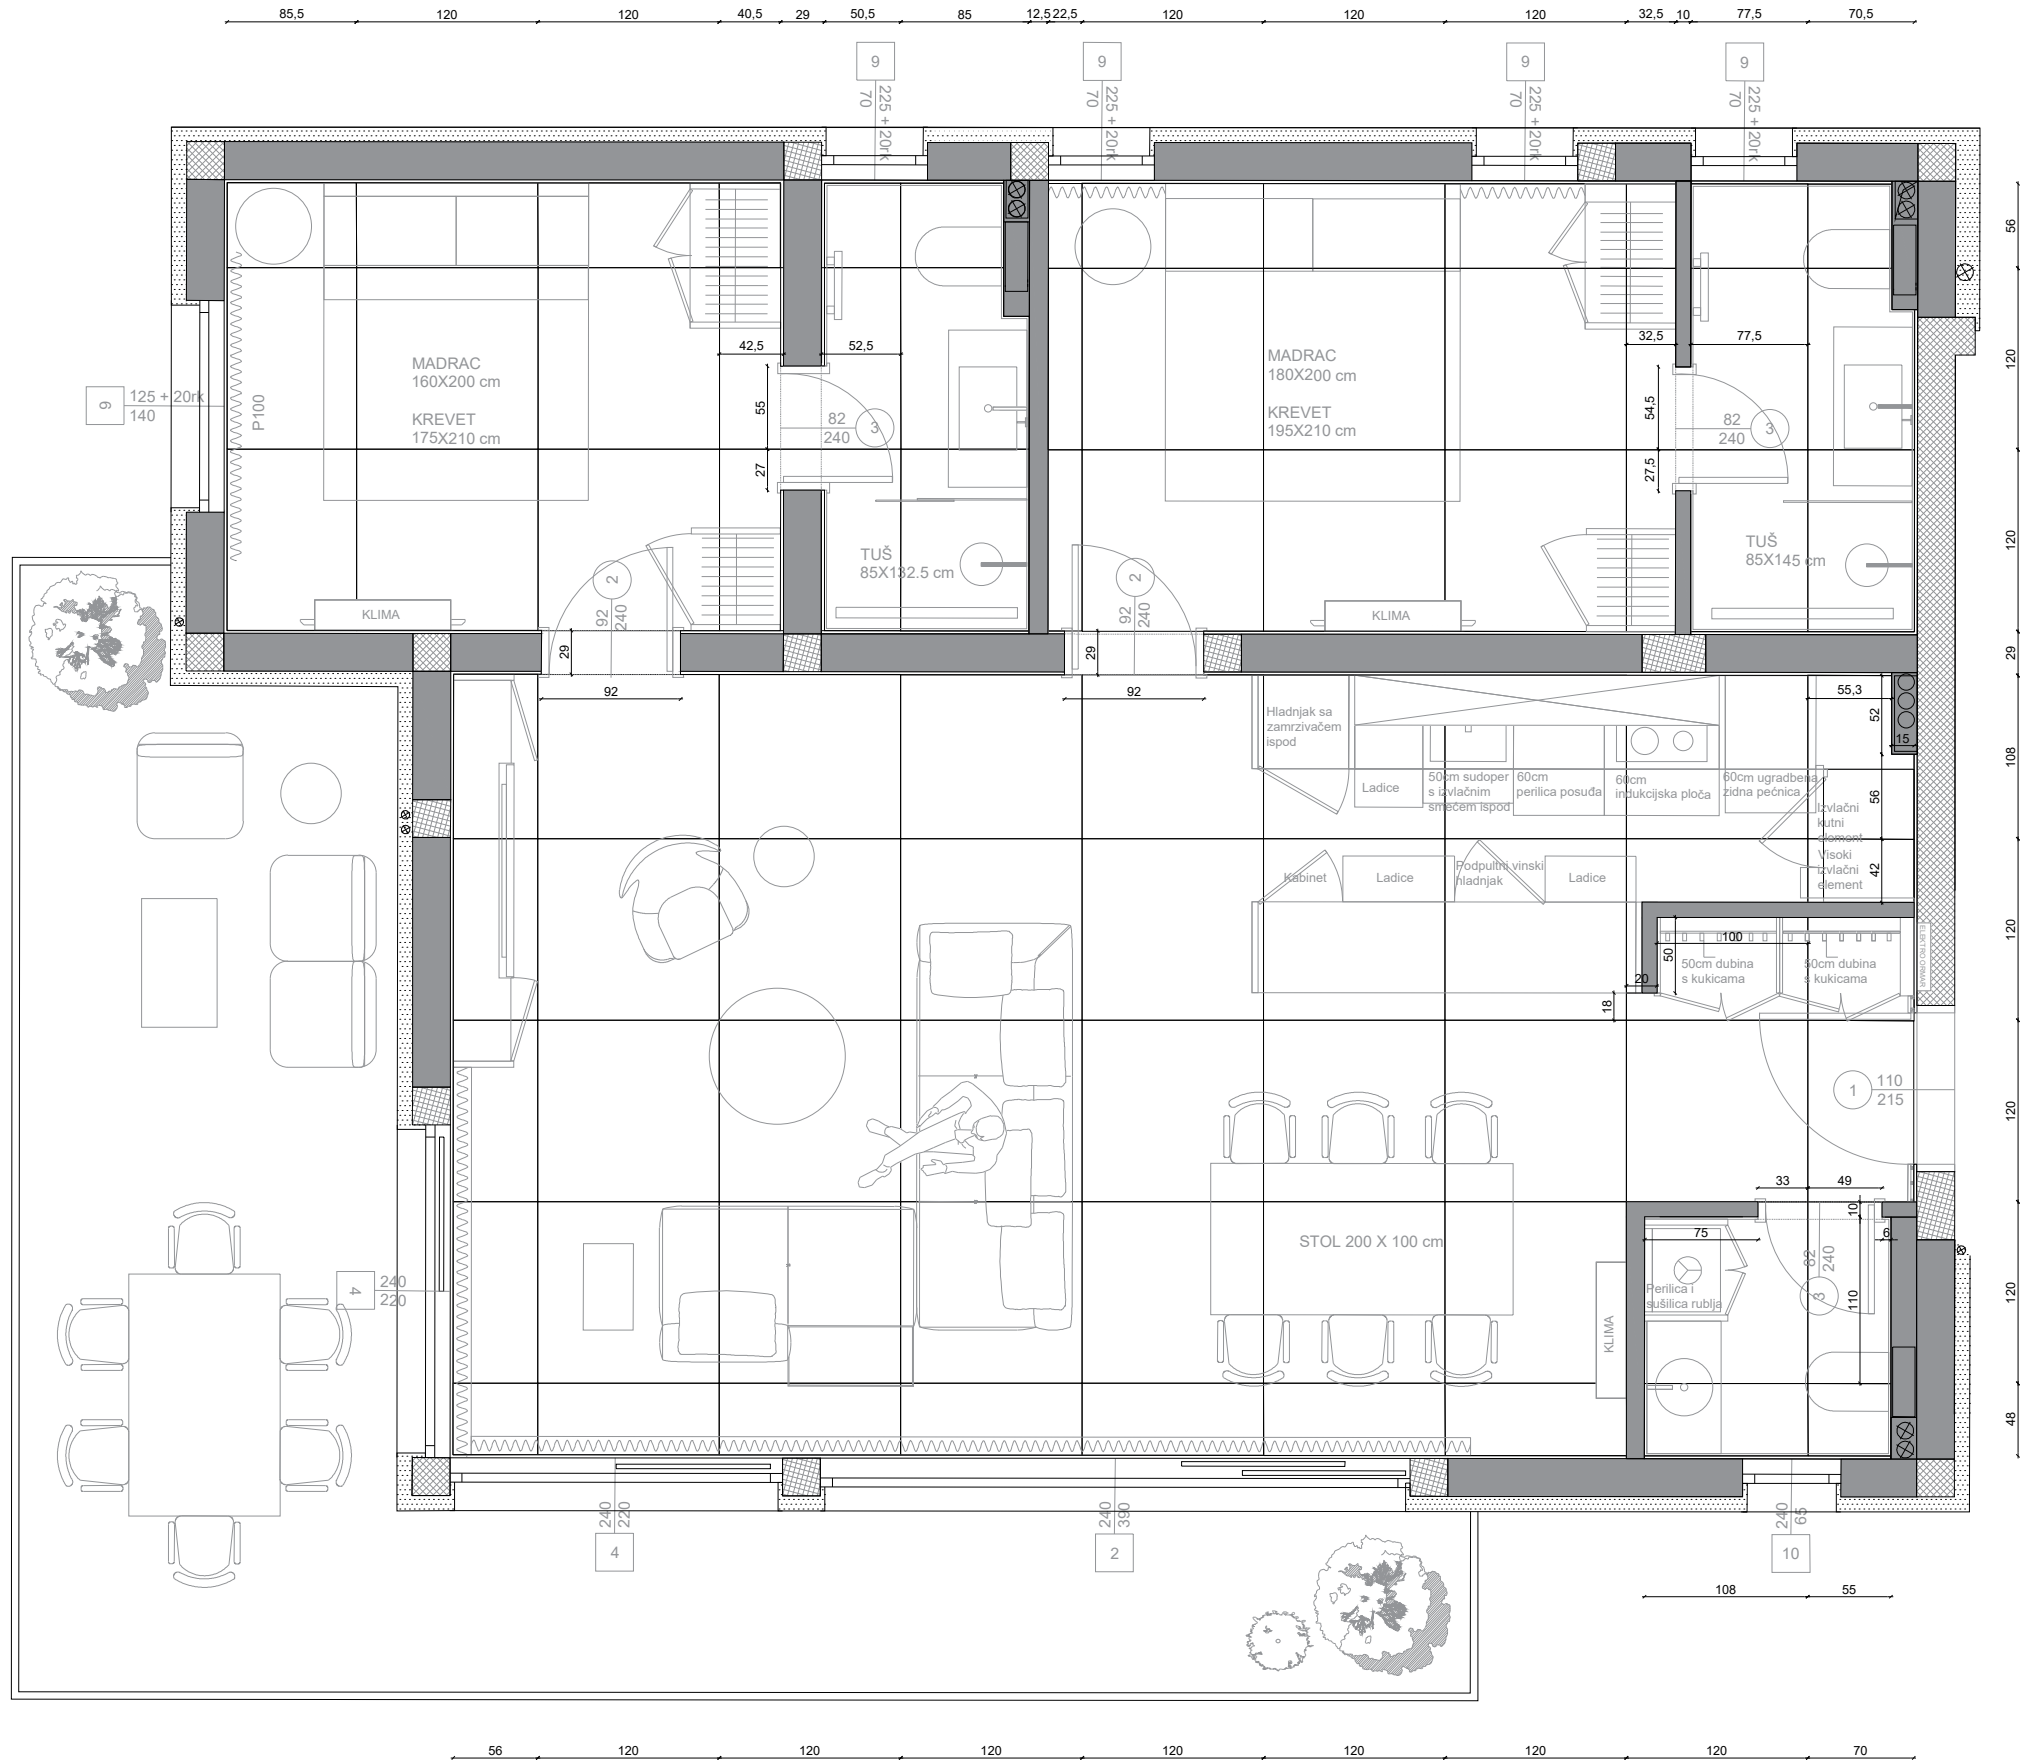

***NAPOMENE:**

Sve nacрте, mjere i opise potrebno je iskontrolirati u naravi. Za sva odstupanja od nacрта, potrebno je kontaktirati glavnom dizajnera za usklađivanje prije donošenja odluka. Svi radionički nacrti trebaju se dostaviti projektantu na pregled. Svi materijali i boje trebaju biti predani projektantu na pregled i odabir. Na nacrtima je na nosivim zidovima dodana žbuka debljine 2 cm. Sve dimenzije polaze od završnog sloja zida. Prilikom dimenzioniranja vrata, korišteni su građevinski otvori.

PROJEKT: Joe Periša - Stan 1 IZVEDBENI PROJEKT INTERIJERA

Nacrt polaganja pločica

mjerilo | M 1:50 | 0 10 50 100 200

VELINDA DIZAJN D.O.O.
BUŽANOVA 20 / B1 / 5.KAT / 10 000 ZAGREB

datum | 04.09.2023.



Sve nacрте, mjere i opise potrebno je iskontrolirati u naravi. Za sva odstupanja od nacрта, potrebno je kontaktirati glavnom dizajnera za usklađivanje prije donošenja odluka. Svi radionički nacrti trebaju se dostaviti projektantu na pregled. Svi materijali i boje trebaju biti predani projektantu na pregled i odabir. Na nacrtima je na nosivim zidovima dodana žbuka debljine 2 cm. Sve dimenzije polaze od završnog sloja zida. Prilikom dimenzioniranja vrata, korišteni su građevinski otvori.

PROJEKT: Joe Periša - Stan 1

IZVEDBENI PROJEKT INTERIJERA

Pogled A

mjerilo | M 1:30




0 10 50 100 200

datum	04.09.2023.
-------	-------------

VELINDA DIZAJN D.O.O.
BUŽANOVA 20 / B1 / 5.KAT / 10 000 ZAGREB



*NAPOMENE:	PROJEKT: Joe Periša - Stan 1		IZVEDBENI PROJEKT INTERIJERA	
	Pogled B		mjerilo M 1:30 0 10 50 100 200	
	VELINDA DIZAJN D.O.O. BUŽANOVA 20 / B1 / 5.KAT / 10 000 ZAGREB		datum 04.09.2023.	

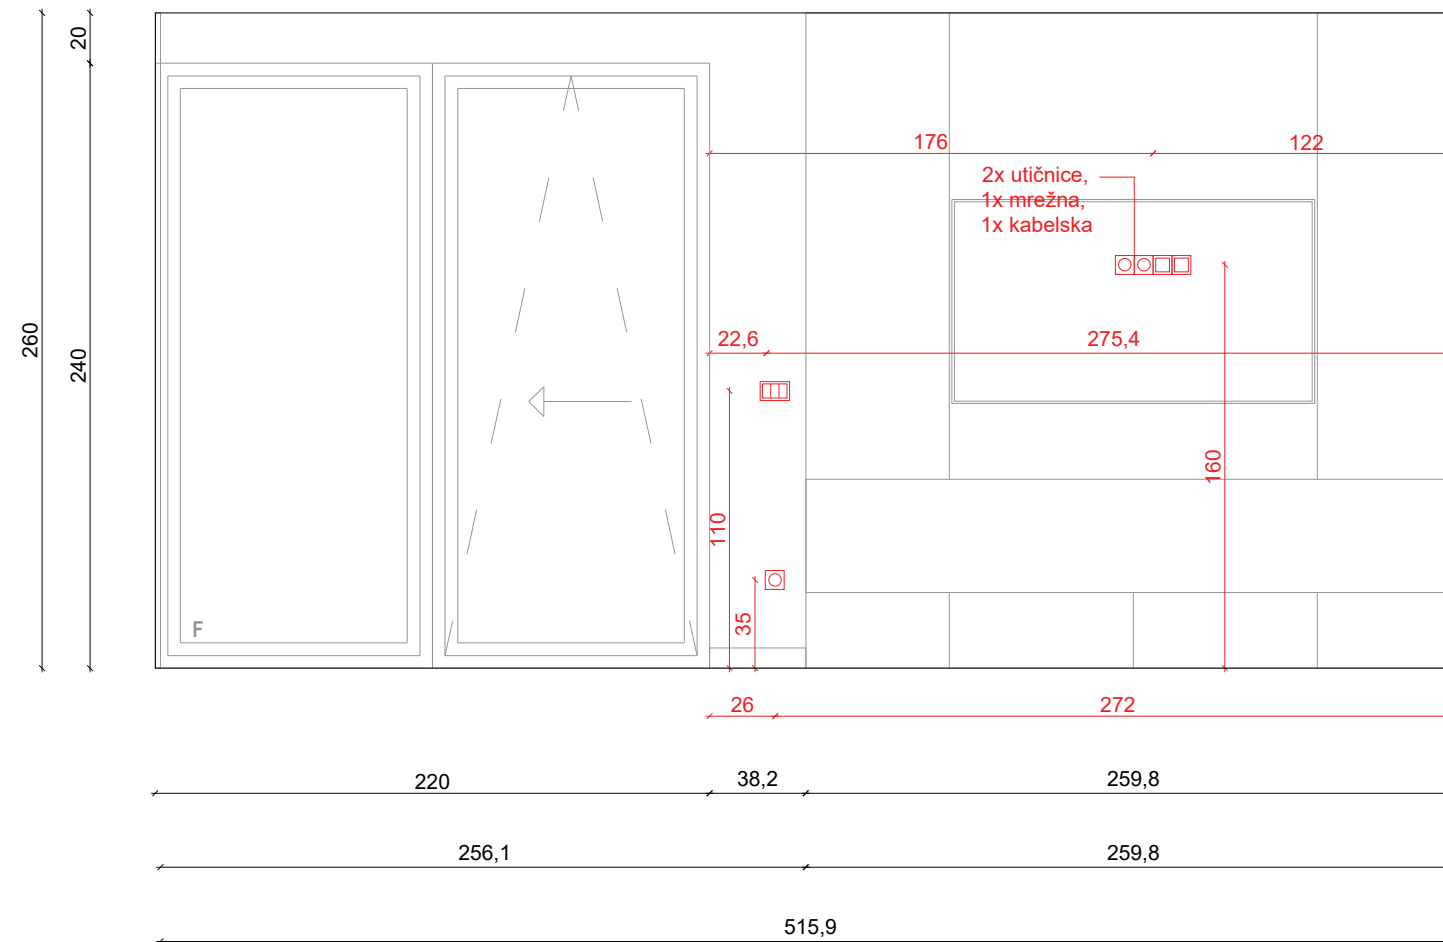

*NAPOMENE:

Sve nacрте, mjere i opise potrebno je iskontrolirati u naravi. Za sva odstupanja od nacрта, potrebno je kontaktirati glavnom dizajnera za usklađivanje prije donošenja odluka. Svi radionički nacrti trebaju se dostaviti projektantu na pregled. Svi materijali i boje trebaju biti predani projektantu na pregled i odabir. Na nacrtima je na nosivim zidovima dodana žbuka debljine 2 cm. Sve dimenzije polaze od završnog sloja zida. Prilikom dimenzioniranja vrata, korišteni su građevinski otvori.

PROJEKT: Joe Periša - Stan 1

IZVEDBENI PROJEKT INTERIJERA


Pogled C

mjerilo | M 1:30


0 10 50 100 200

datum	04.09.2023.
-------	-------------

VELINDA DIZAJN D.O.O.
BUŽANOVA 20 / B1 / 5.KAT / 10 000 ZAGREB

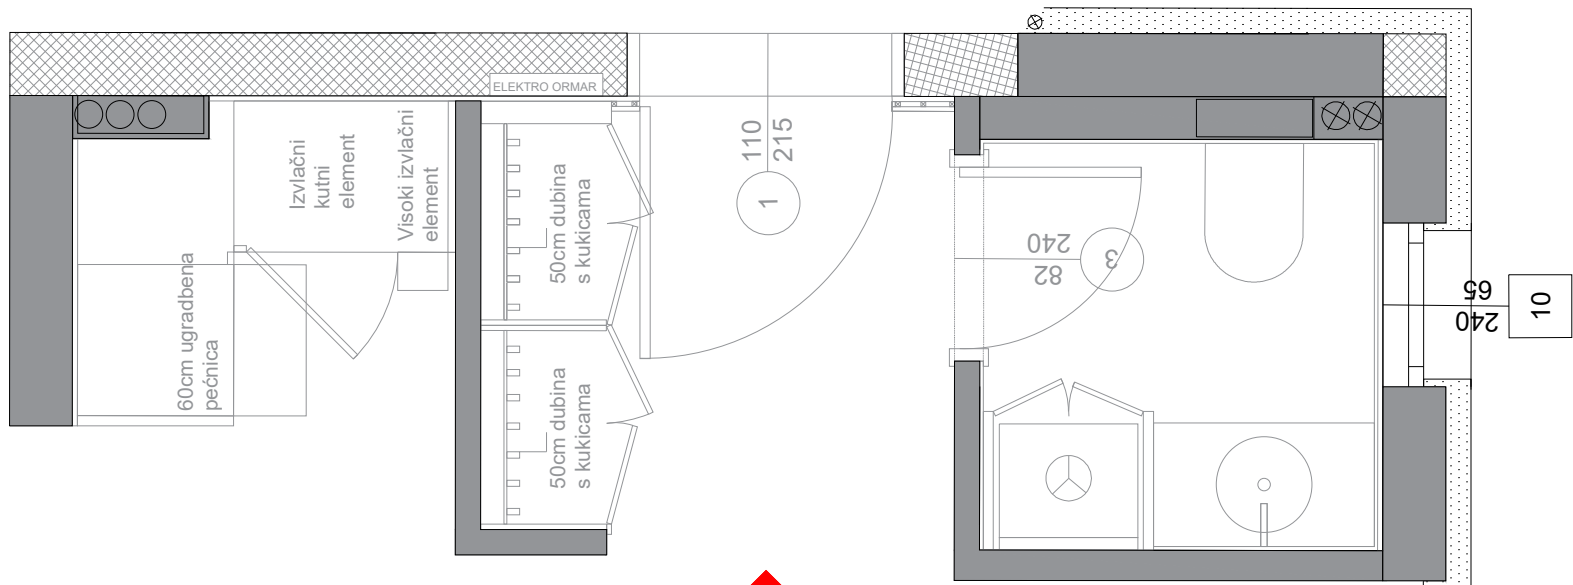


D

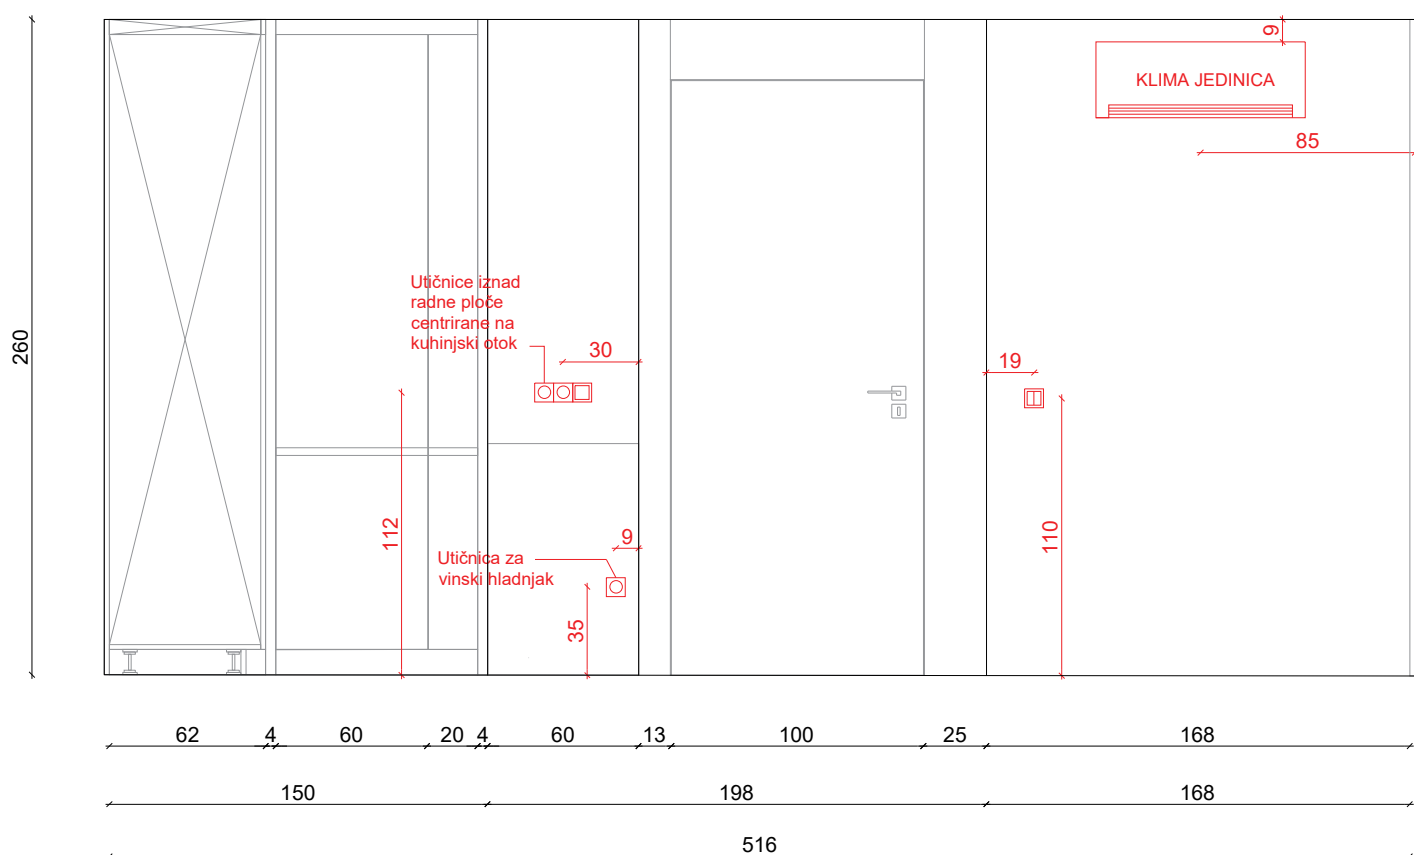


***NAPOMENE:**

Sve nacрте, mjere i opise potrebno je iskontrolirati u naravi. Za sva odstupanja od nacрта, potrebno je kontaktirati glavnom dizajnera za usklađivanje prije donošenja odluka. Svi radionički nacрти trebaju se dostaviti projektantu na pregled. Svi materijali i boje trebaju biti predani projektantu na pregled i odabir. Na nacrtima je na nosivim zidovima dodana žbuka debljine 2 cm. Sve dimenzije polaze od završnog sloja zida. Prilikom dimenzioniranja vrata, korišteni su građevinski otvori.


PROJEKT: Joe Periša - Stan 1		IZVEDBENI PROJEKT INTERIJERA	
Pogled D		mjerilo	M 1:30 0 10 50 100 200
VELINDA DIZAJN D.O.O. BUŽANOVA 20 / B1 / 5.KAT / 10 000 ZAGREB		datum	04.09.2023.

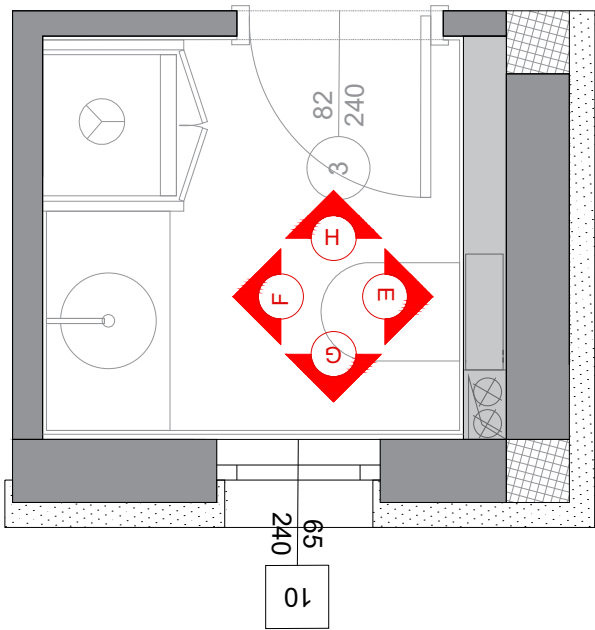


POGLED G

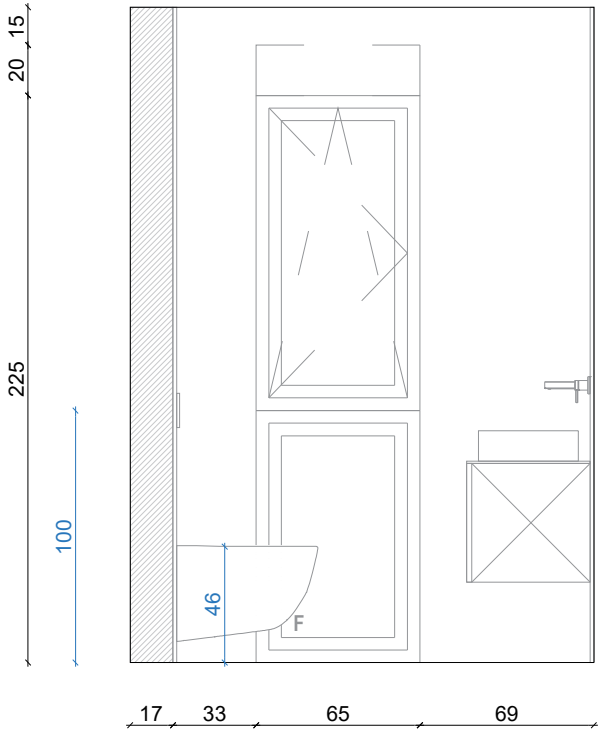


POGLED F

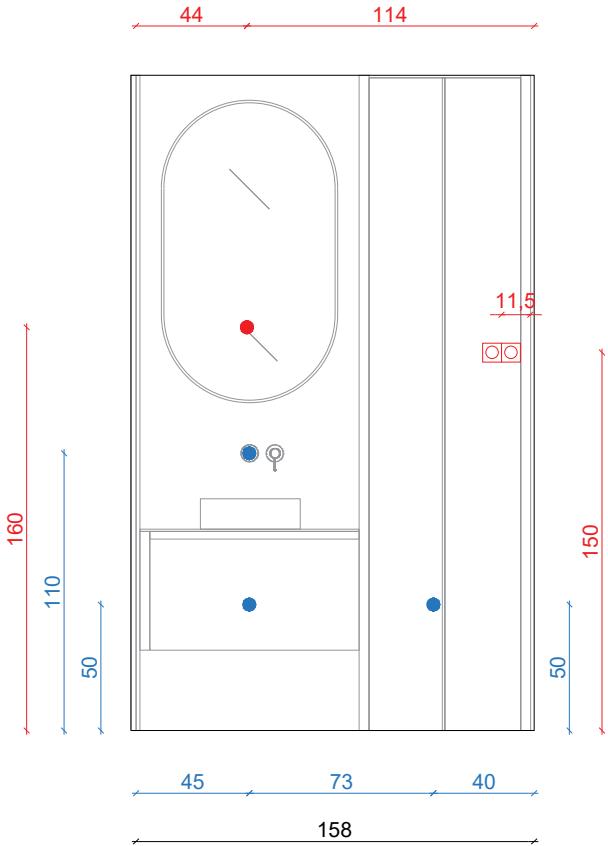

POGLED H

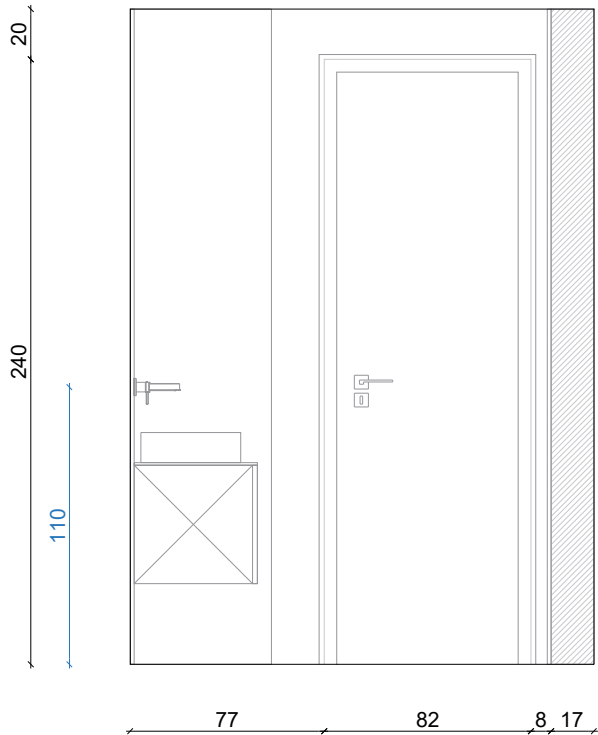


POGLED E

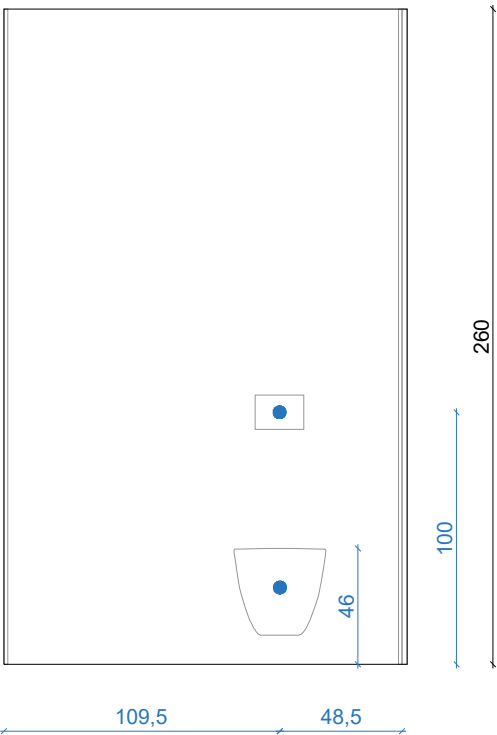


***NAPOMENE:**

Sve nacрте, mjere i opise potrebno je iskontrolirati u naravi. Za sva odstupanja od nacрта, potrebno je kontaktirati glavnom dizajnera za usklađivanje prije donošenja odluka. Svi radionički nacрти trebaju se dostaviti projektantu na pregled. Svi materijali i boje trebaju biti predani projektantu na pregled i odabir. Na nacrtima je na nosivim zidovima dodana žbuka debljine 2 cm. Sve dimenzije polaze od završnog sloja zida. Prilikom dimenzioniranja vrata, korišteni su građevinski otvori.


PROJEKT: Joe Periša - Stan 1		IZVEDBENI PROJEKT INTERIJERA	
Pogled E, F, G i H		mjerilo	M 1:30 0 10 50 100 200
VELINDA DIZAJN D.O.O. BUŽANOVA 20 / B1 / 5.KAT / 10 000 ZAGREB		datum	04.09.2023.

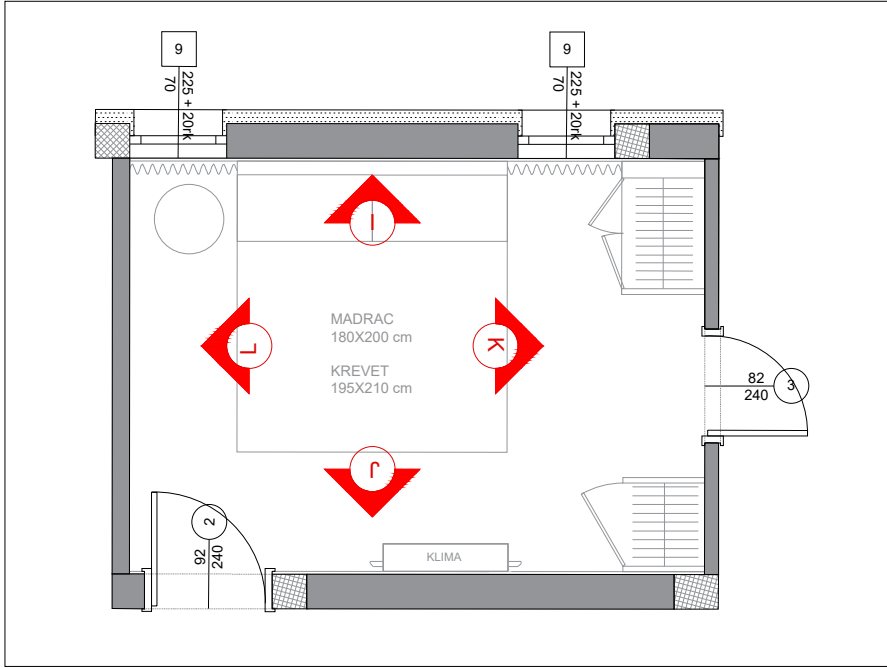


POGLED L

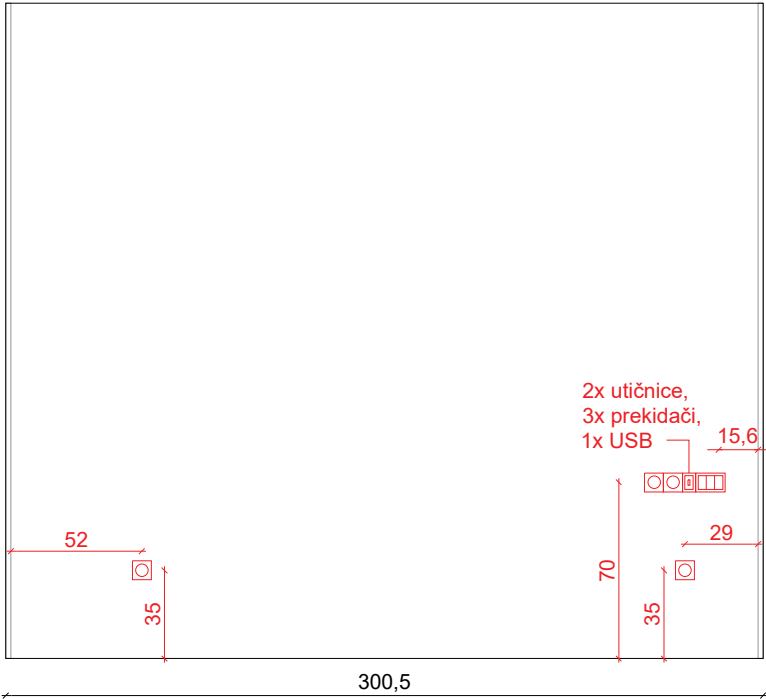

POGLED J

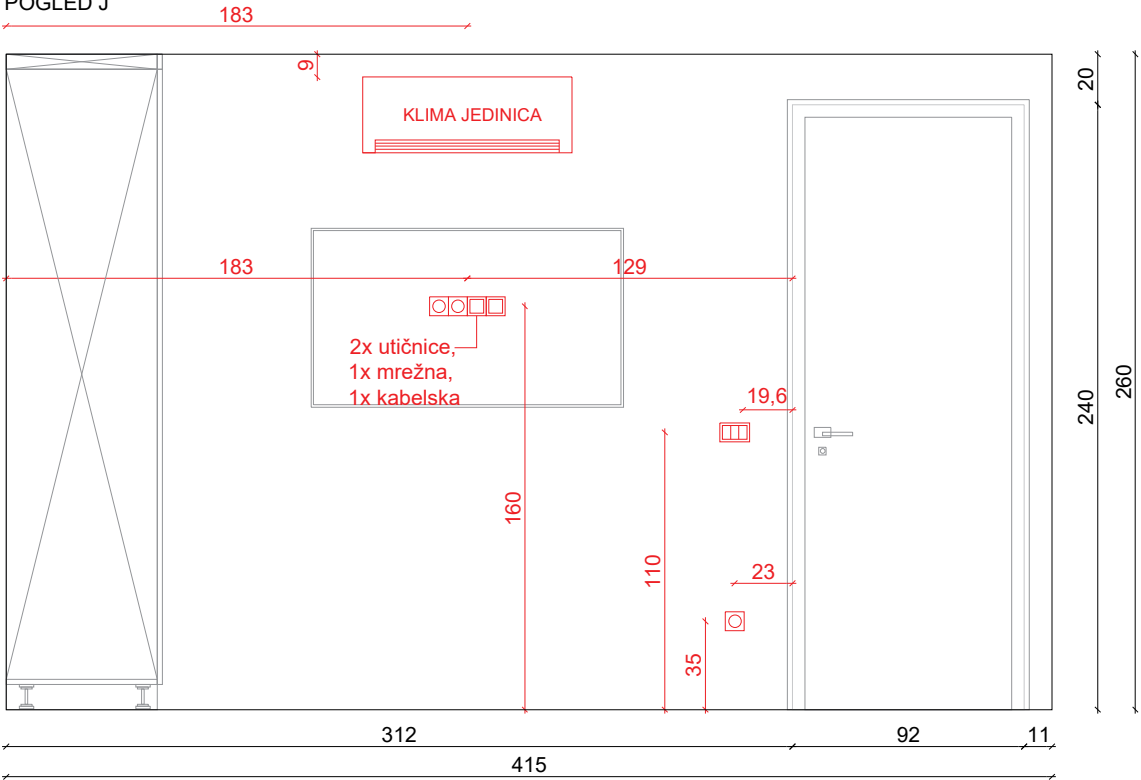

POGLED K

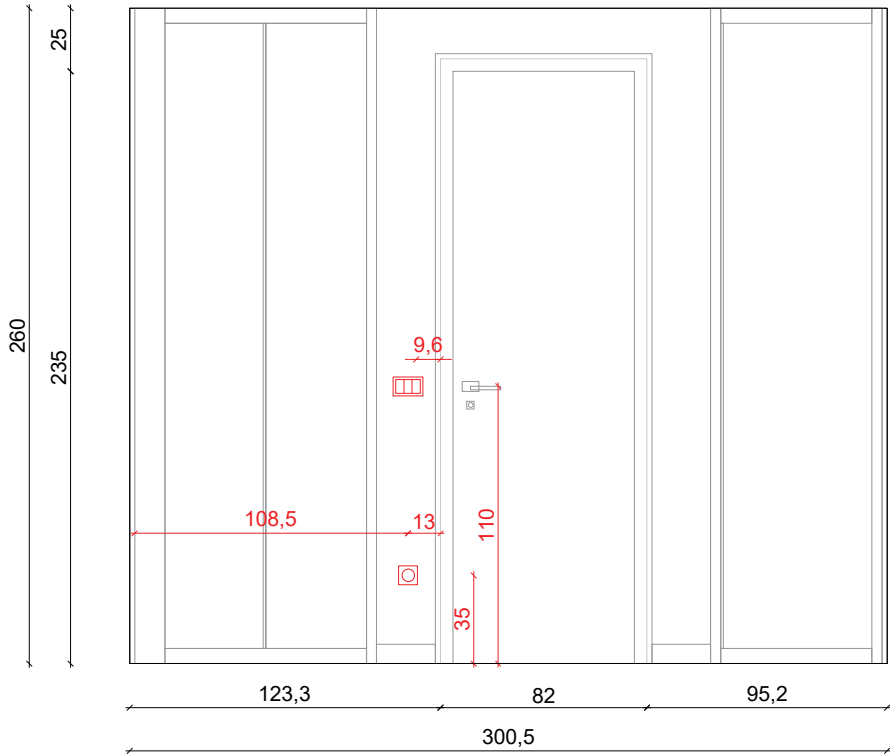


POGLED I




***NAPOMENE:**

Sve nacрте, mjere i opise potrebno je iskontrolirati u naravi. Za sva odstupanja od nacрта, potrebno je kontaktirati glavnom dizajnera za usklađivanje prije donošenja odluka. Svi radionički nacрти trebaju se dostaviti projektantu na pregled. Svi materijali i boje trebaju biti predani projektantu na pregled i odabir. Na nacrtima je na nosivim zidovima dodana žbuka debljine 2 cm. Sve dimenzije polaze od završnog sloja zida. Prilikom dimenzioniranja vrata, korišteni su građevinski otvori.


PROJEKT: Joe Periša - Stan 1		IZVEDBENI PROJEKT INTERIJERA	
Pogled I, J, K i L		mjerilo	M 1:30 0 10 50 100 200
VELINDA DIZAJN D.O.O. BUŽANOVA 20 / B1 / 5.KAT / 10 000 ZAGREB		datum	04.09.2023.

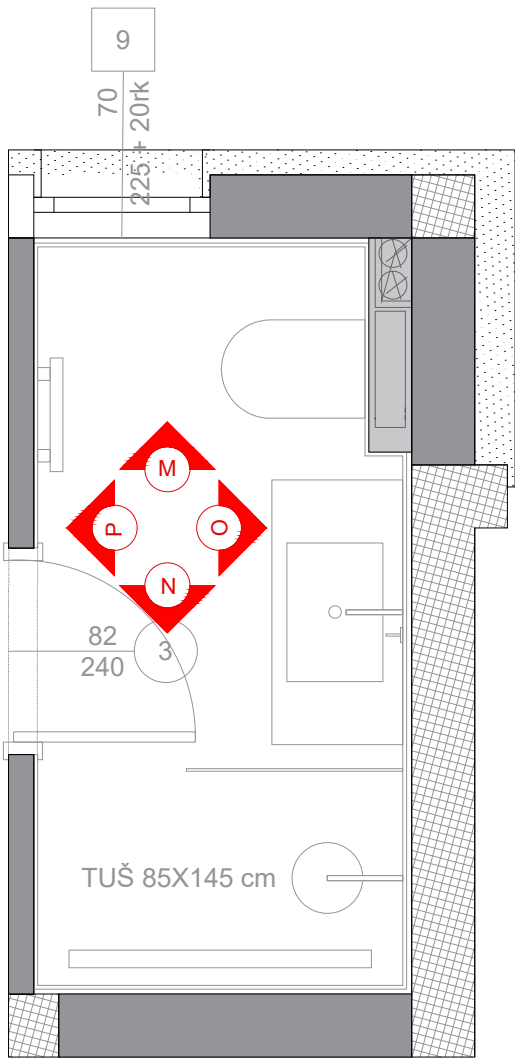


POGLED O

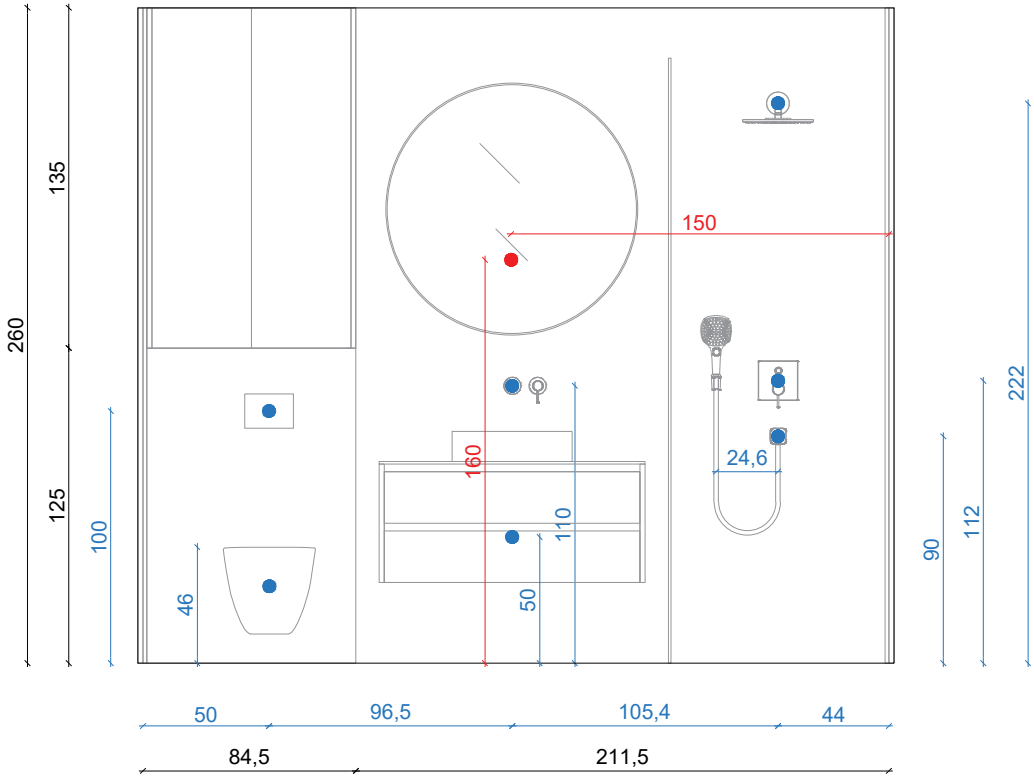


POGLED M

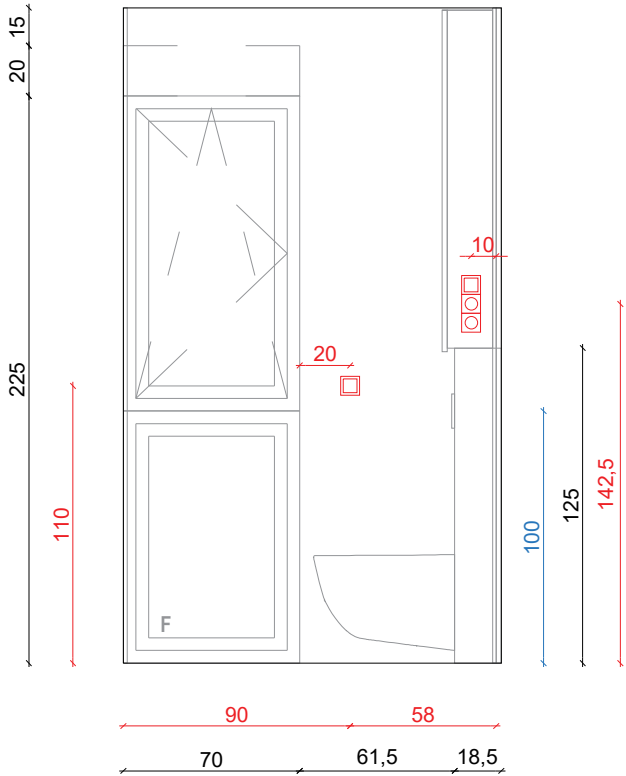

POGLED P

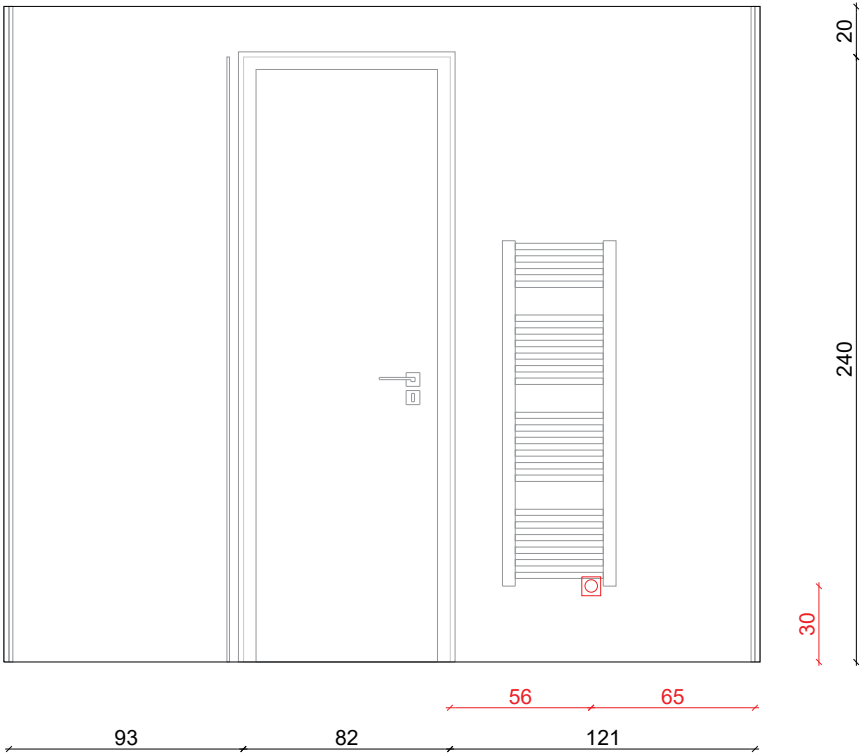


POGLED N

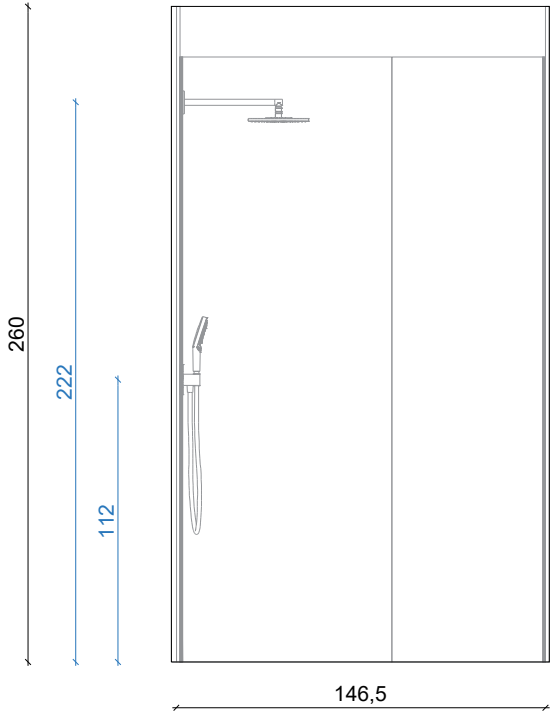


***NAPOMENE:**

Sve nacрте, mjere i opise potrebno je iskontrolirati u naravi. Za sva odstupanja od nacрта, potrebno je kontaktirati glavnom dizajnera za usklađivanje prije donošenja odluka. Svi radionički nacрти trebaju se dostaviti projektantu na pregled. Svi materijali i boje trebaju biti predani projektantu na pregled i odabir. Na nacrtima je na nosivim zidovima dodana žbuka debljine 2 cm. Sve dimenzije polaze od završnog sloja zida. Prilikom dimenzioniranja vrata, korišteni su građevinski otvori.


PROJEKT: Joe Periša - Stan 1		IZVEDBENI PROJEKT INTERIJERA	
Pogled M, N, O i P		mjerilo	M 1:30 0 10 50 100 200
VELINDA DIZAJN D.O.O. BUŽANOVA 20 / B1 / 5.KAT / 10 000 ZAGREB		datum	04.09.2023.

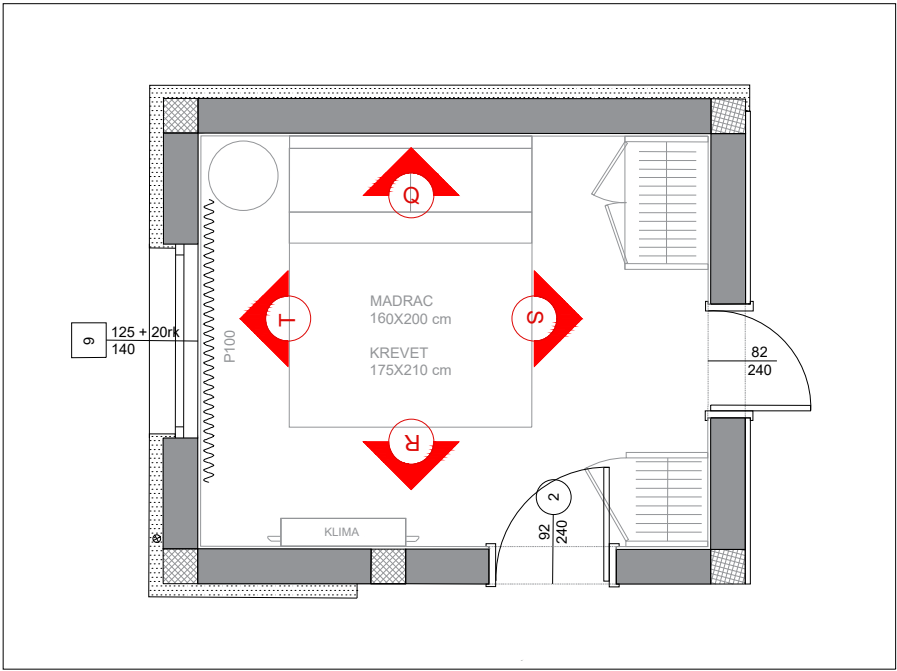


POGLED T

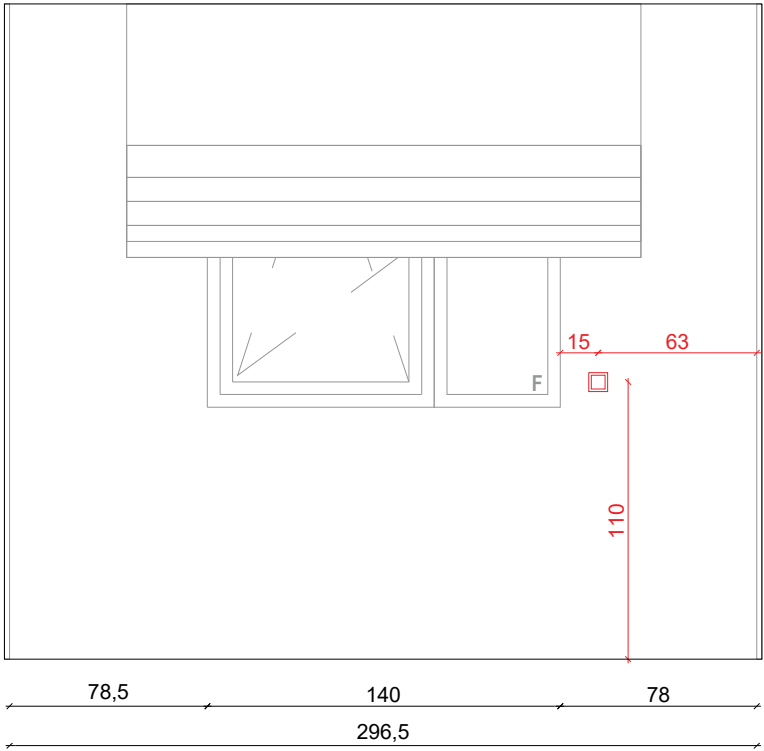


POGLED S

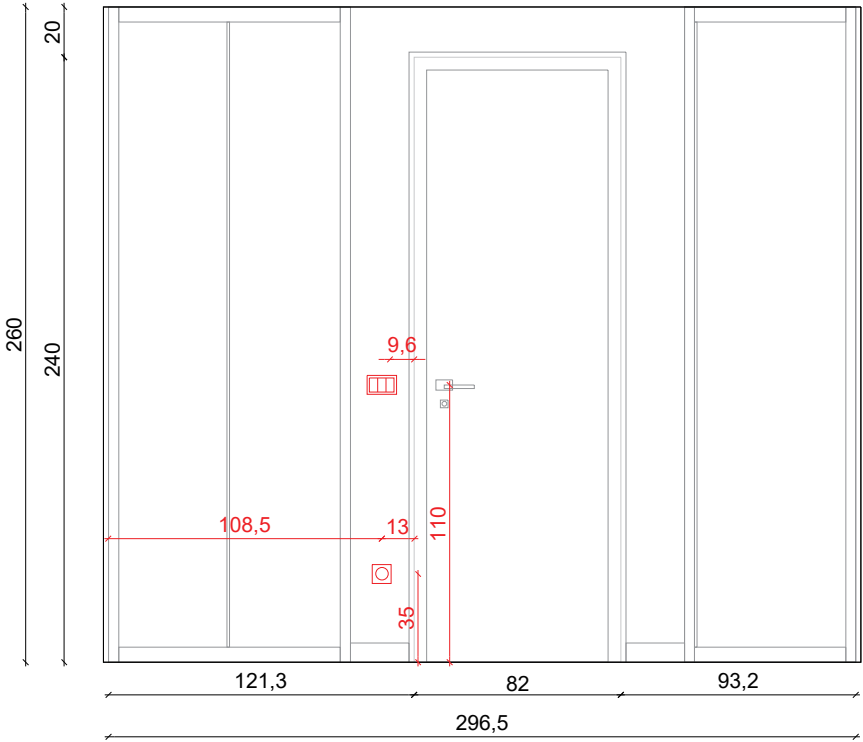

POGLED R

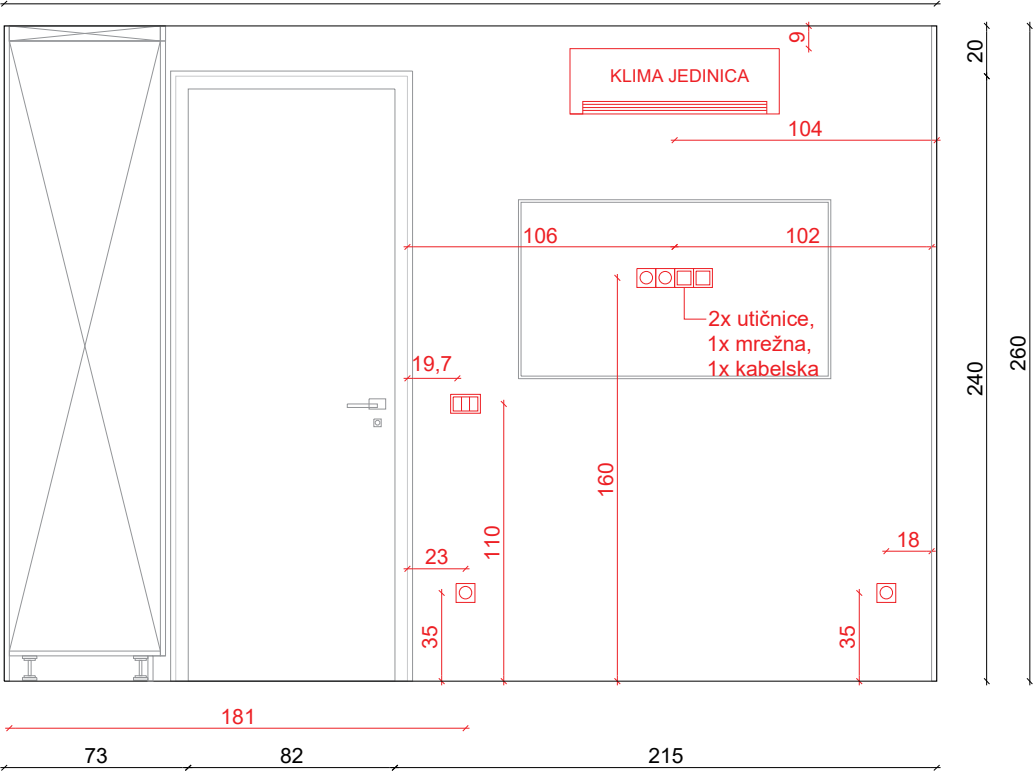


POGLED Q

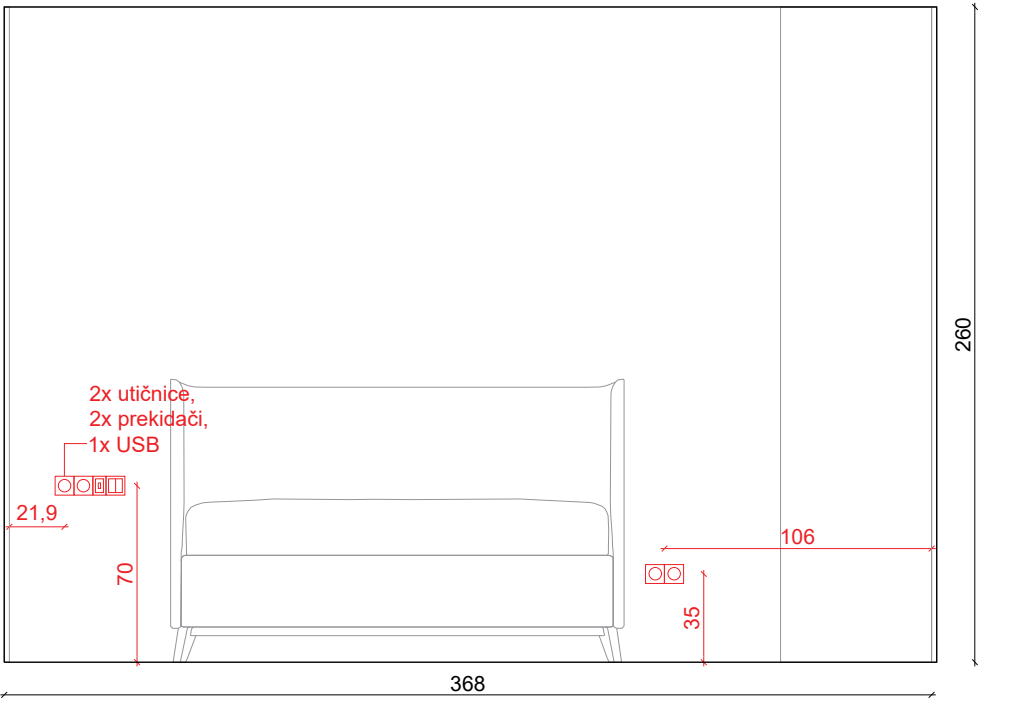


***NAPOMENE:**

Sve nacрте, mjere i opise potrebno je iskontrolirati u naravi. Za sva odstupanja od nacрта, potrebno je kontaktirati glavnom dizajnera za usklađivanje prije donošenja odluka. Svi radionički nacрти trebaju se dostaviti projektantu na pregled. Svi materijali i boje trebaju biti predani projektantu na pregled i odabir. Na nacrtima je na nosivim zidovima dodana žbuka debljine 2 cm. Sve dimenzije polaze od završnog sloja zida. Prilikom dimenzioniranja vrata, korišteni su građevinski otvori.


PROJEKT: Joe Periša - Stan 1		IZVEDBENI PROJEKT INTERIJERA	
Pogled Q, R, S i T		mjerilo	M 1:30 0 10 50 100 200
VELINDA DIZAJN D.O.O. BUŽANOVA 20 / B1 / 5.KAT / 10 000 ZAGREB		datum	04.09.2023.

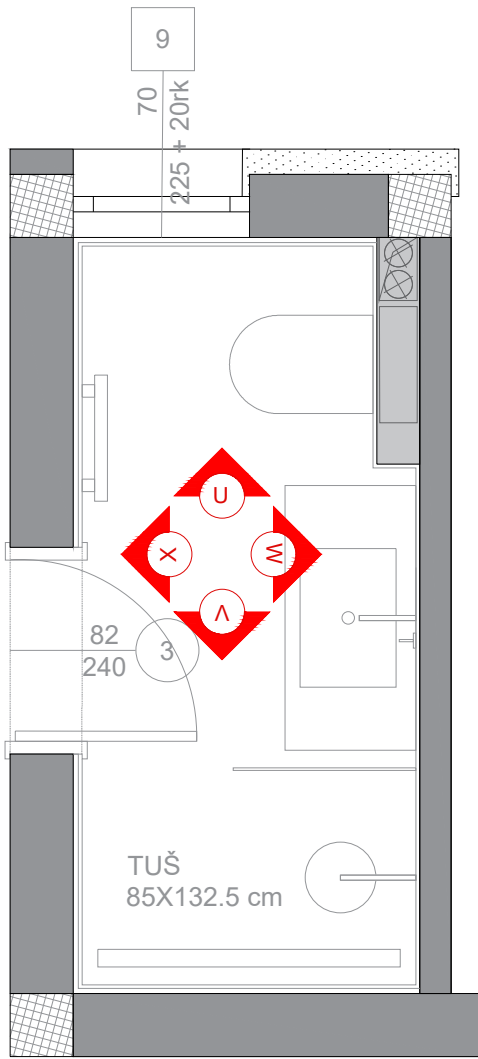


POGLED W

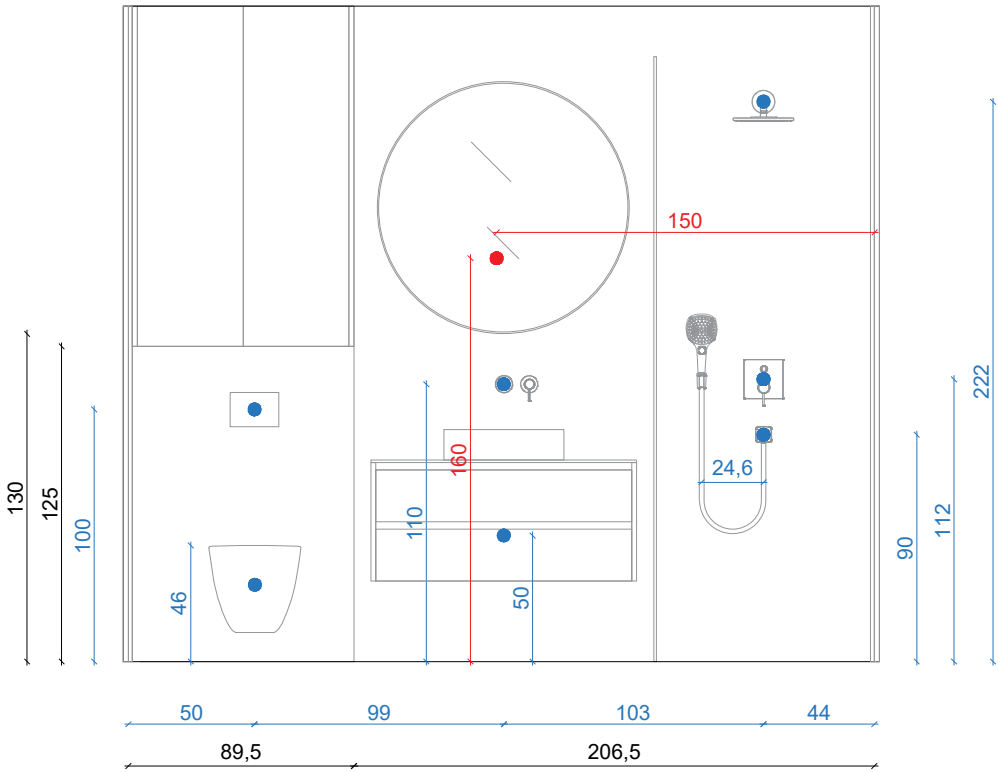


POGLED U

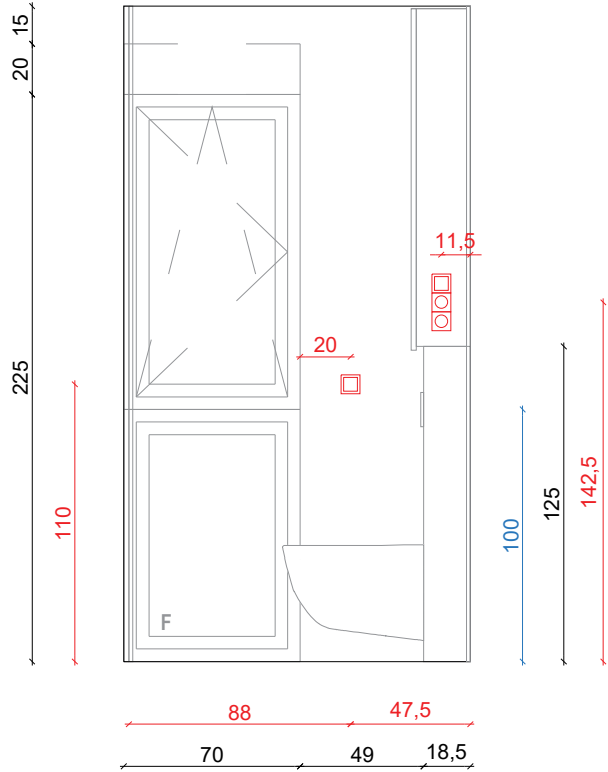

POGLED X

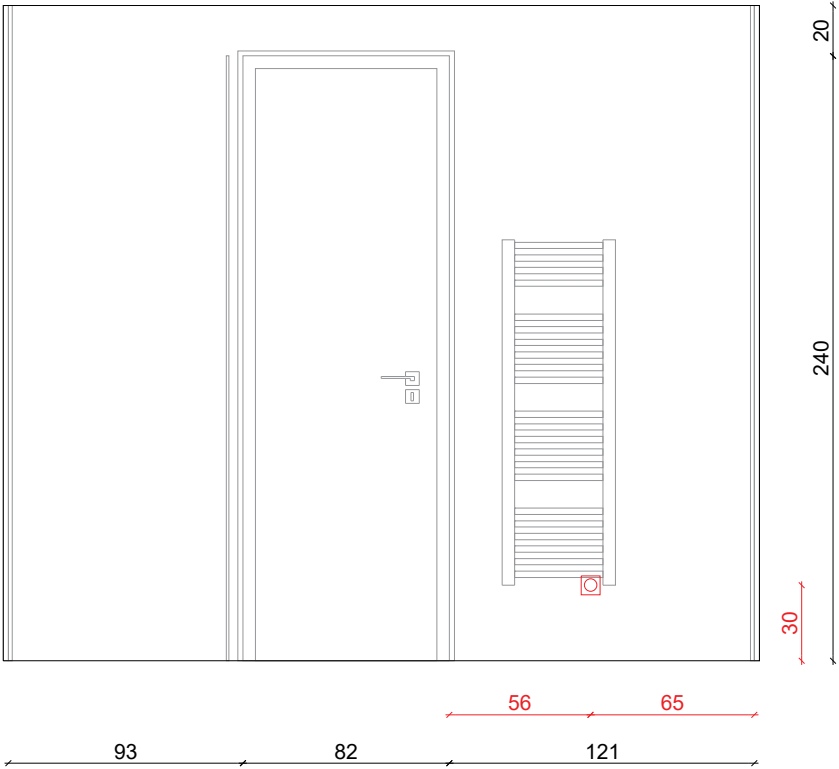






POGLED V

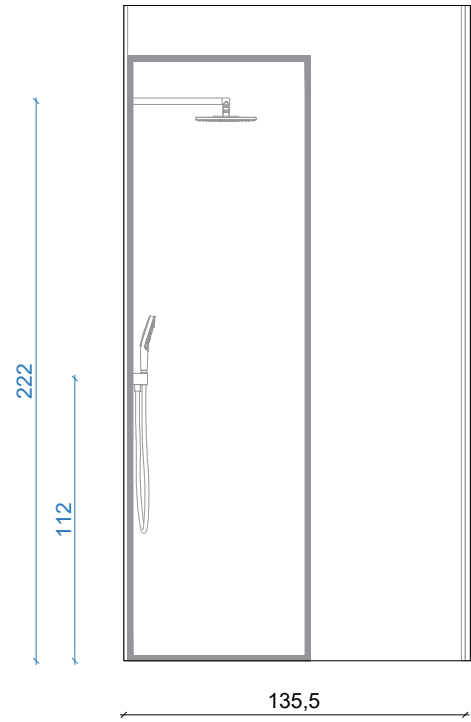

***NAPOMENE:**

Sve nacрте, mjere i opise potrebno je iskontrolirati u naravi. Za sva odstupanja od nacрта, potrebno je kontaktirati glavnom dizajnera za usklađivanje prije donošenja odluka. Svi radionički nacрти trebaju se dostaviti projektantu na pregled. Svi materijali i boje trebaju biti predani projektantu na pregled i odabir. Na nacrtima je na nosivim zidovima dodana žbuka debljine 2 cm. Sve dimenzije polaze od završnog sloja zida. Prilikom dimenzioniranja vrata, korišteni su građevinski otvori.






PROJEKT: Joe Periša - Stan 1		IZVEDBENI PROJEKT INTERIJERA	
Pogled U, V, W i X		mjerilo	M 1:30 0 10 50 100 200
VELINDA DIZAJN D.O.O. BUŽANOVA 20 / B1 / 5.KAT / 10 000 ZAGREB		datum	04.09.2023.

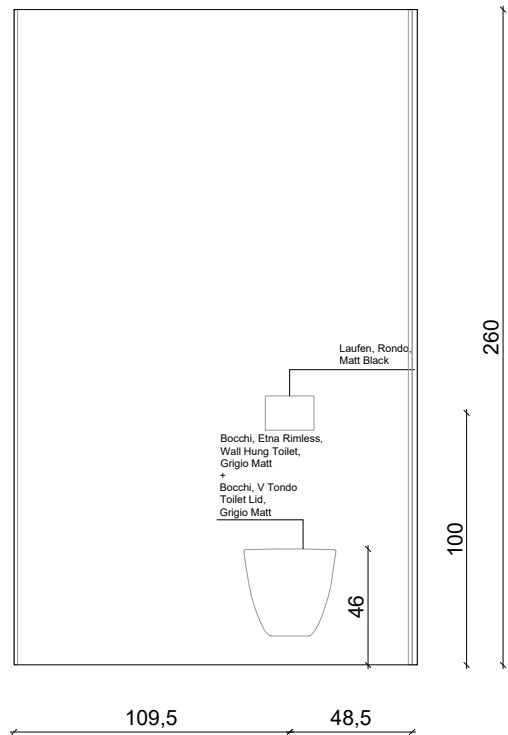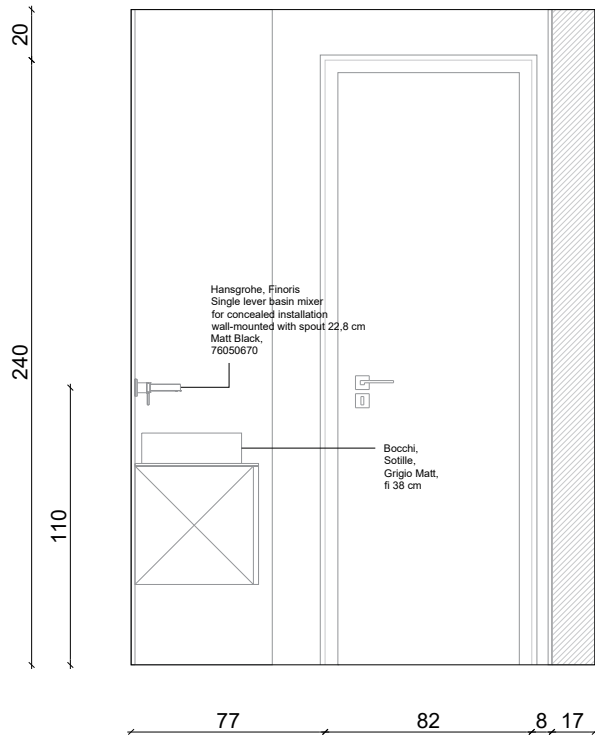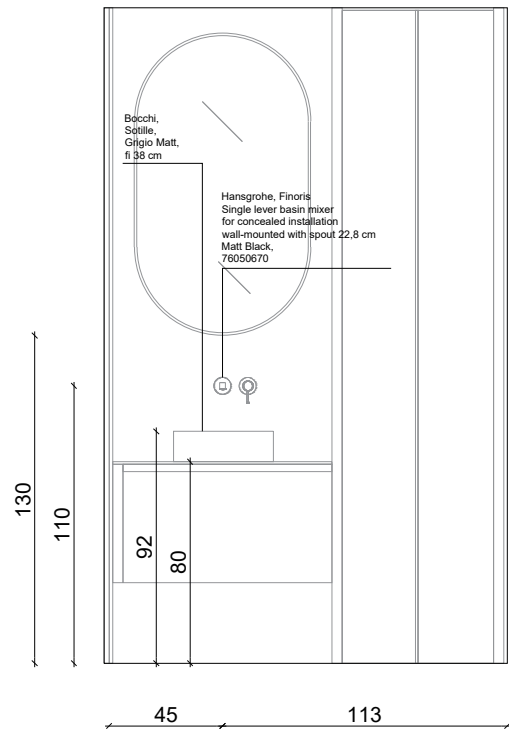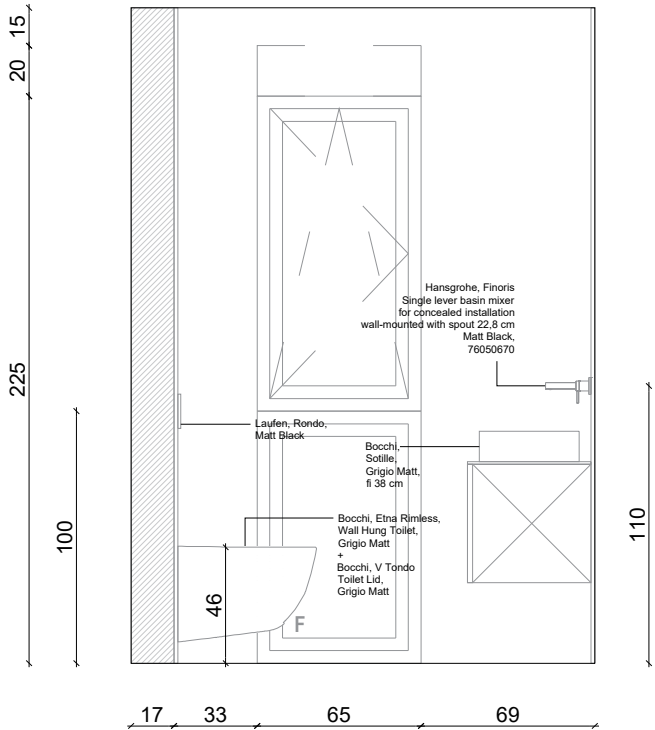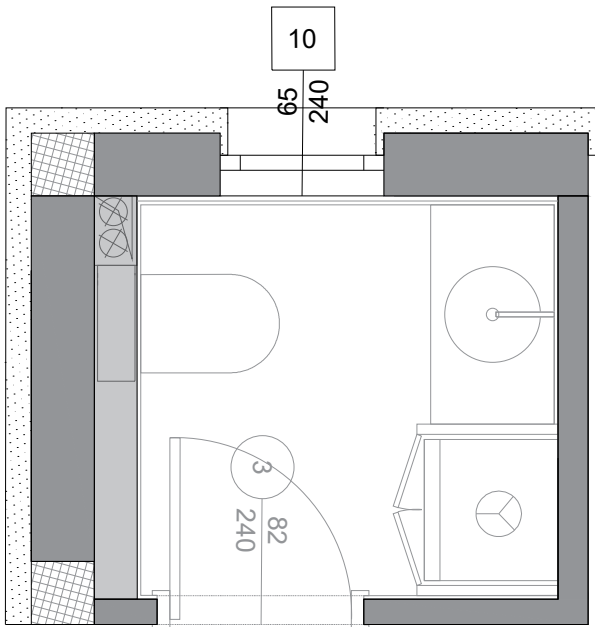

***NAPOMENE:**

Sve nacрте, mjere i opise potrebno je iskontrolirati u naravi. Za sva odstupanja od nacрта, potrebno je kontaktirati glavnom dizajnera za usklađivanje prije donošenja odluka. Svi radionički nacрти trebaju se dostaviti projektantu na pregled. Svi materijali i boje trebaju biti predani projektantu na pregled i odabir. Na nacrtima je na nosivim zidovima dodana žbuka debljine 2 cm. Sve dimenzije polaze od završnog sloja zida. Prilikom dimenzioniranja vrata, korišteni su građevinski otvori.






PROJEKT: Joe Periša - Stan 1		IZVEDBENI PROJEKT INTERIJERA	
Mikrolokacije kupaoпske opreme - Toalet		mjerilo	M 1:30 0 10 50 100 200
VELINDA DIZAJN D.O.O. BUŽANOVA 20 / B1 / 5.KAT / 10 000 ZAGREB		datum	04.09.2023.

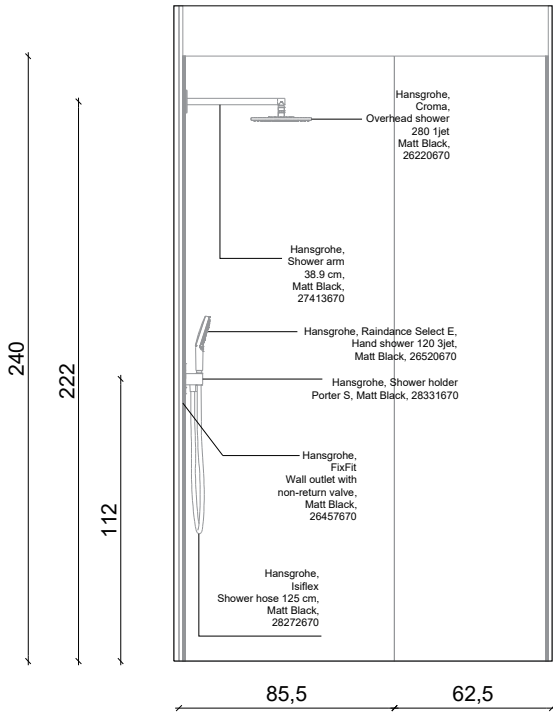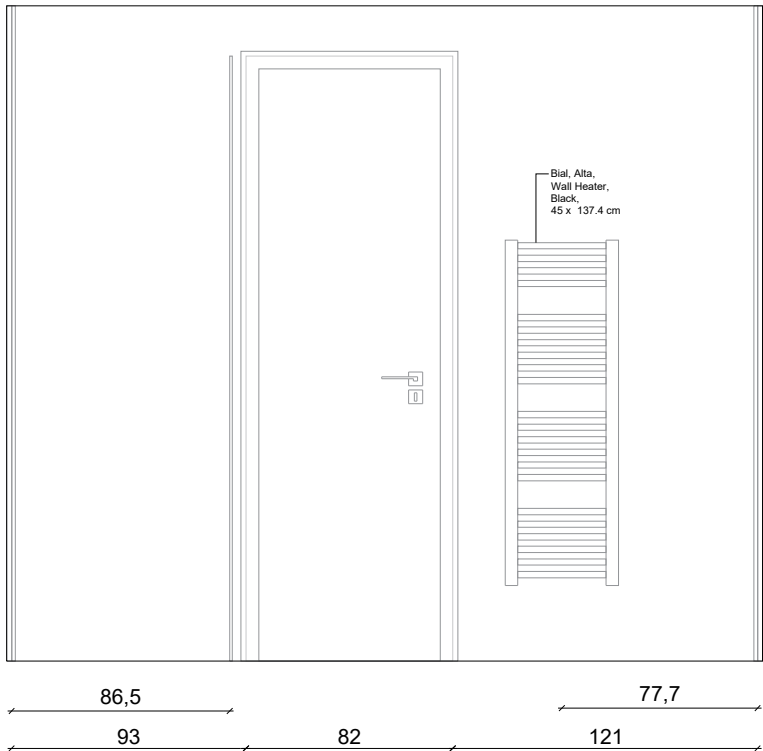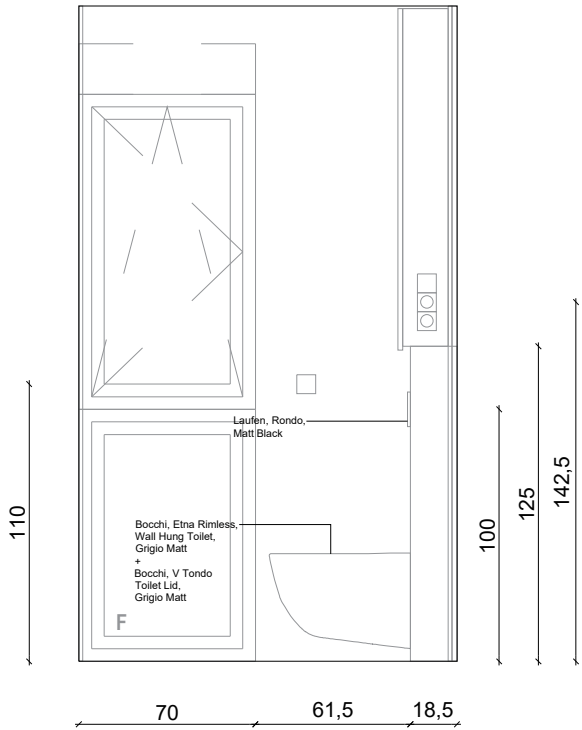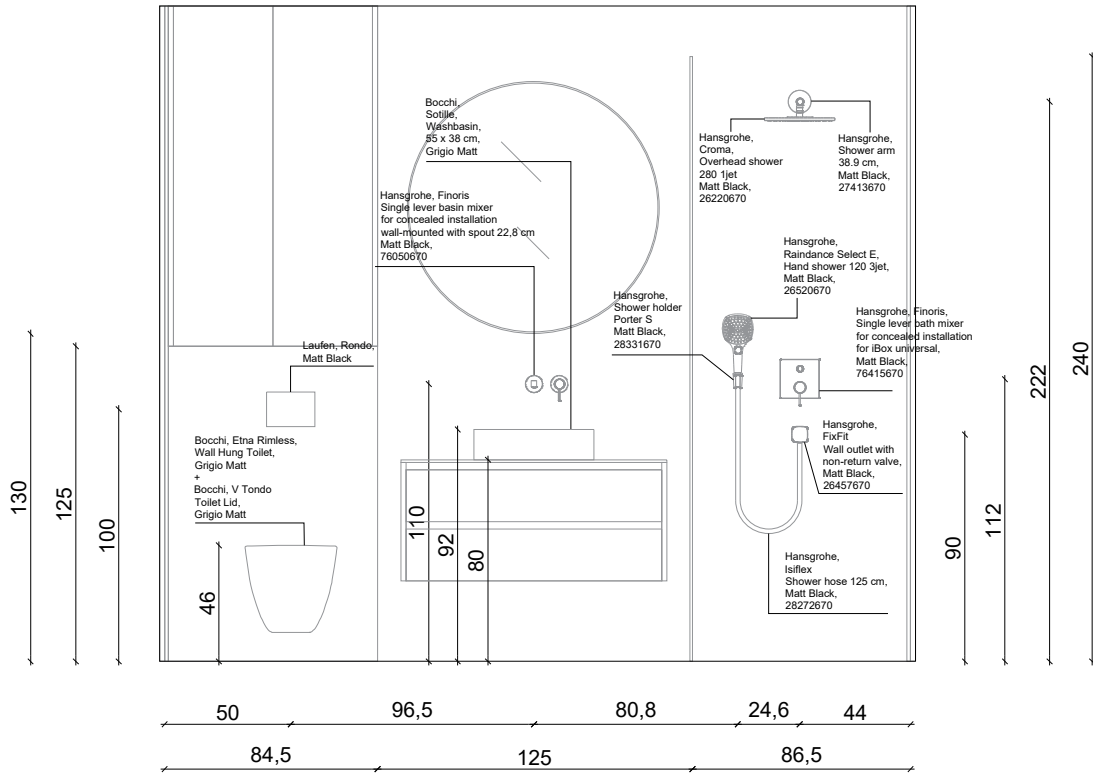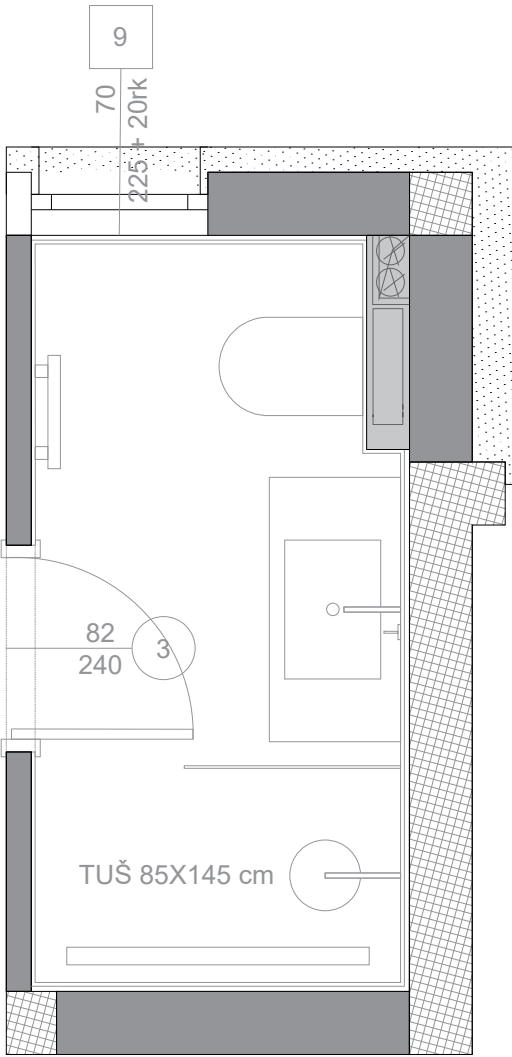

***NAPOMENE:**

Sve nacрте, mjere i opise potrebno je iskontrolirati u naravi. Za sva odstupanja od nacрта, potrebno je kontaktirati glavnom dizajnera za usklađivanje prije donošenja odluka. Svi radionički nacрти trebaju se dostaviti projektantu na pregled. Svi materijali i boje trebaju biti predani projektantu na pregled i odabir. Na nacrtima je na nosivim zidovima dodana žbuka debljine 2 cm. Sve dimenzije polaze od završnog sloja zida. Prilikom dimenzioniranja vrata, korišteni su građevinski otvori.

PROJEKT: Joe Periša - Stan 1		IZVEDBENI PROJEKT INTERIJERA	
Mikrolokacije kupaonske opreme - Kupaonica 1		mjerilo	M 1:30 0 10 50 100 200
VELINDA DIZAJN D.O.O. BUŽANOVA 20 / B1 / 5.KAT / 10 000 ZAGREB		datum	04.09.2023.

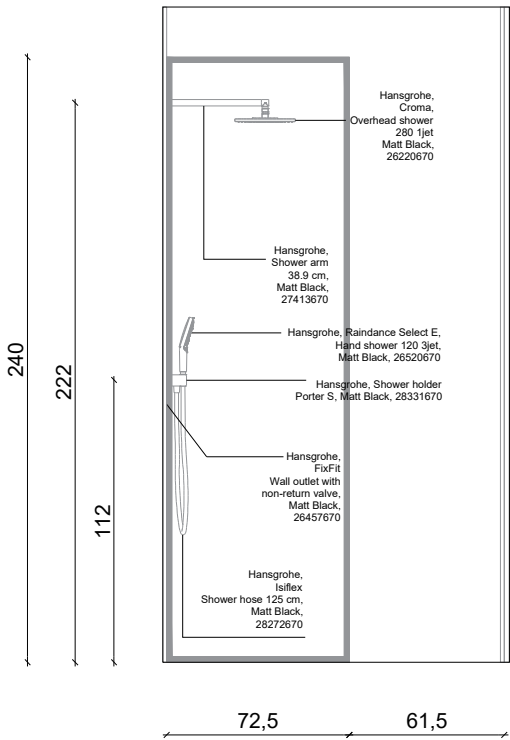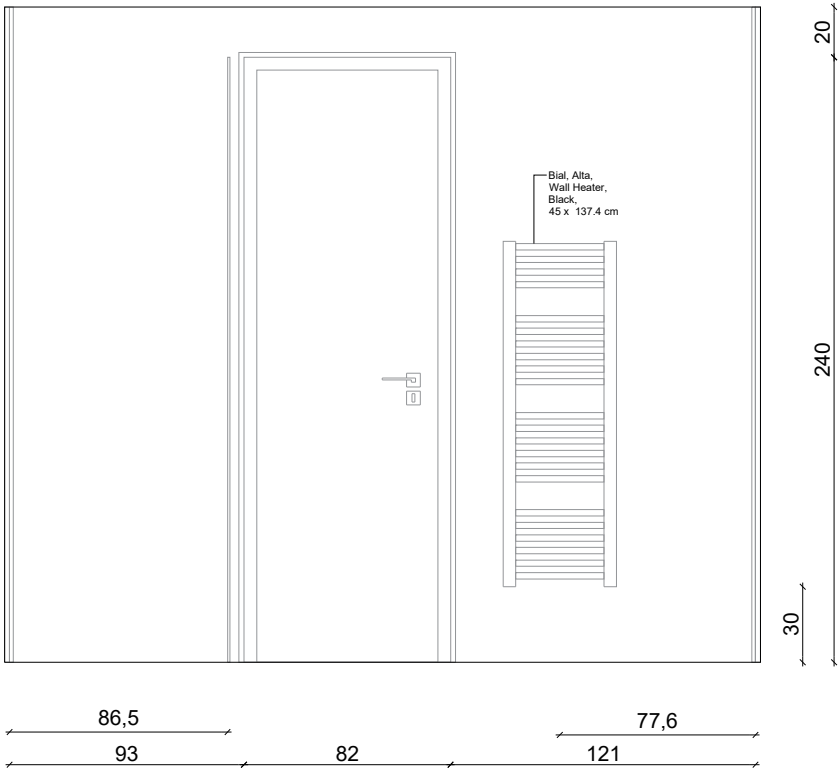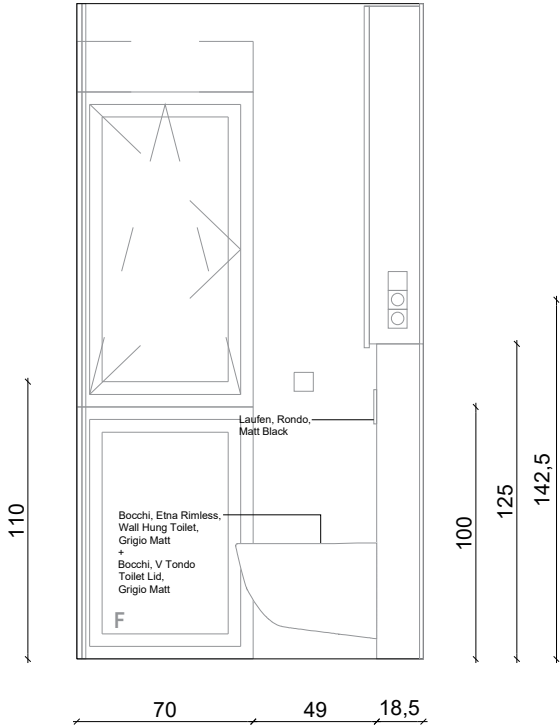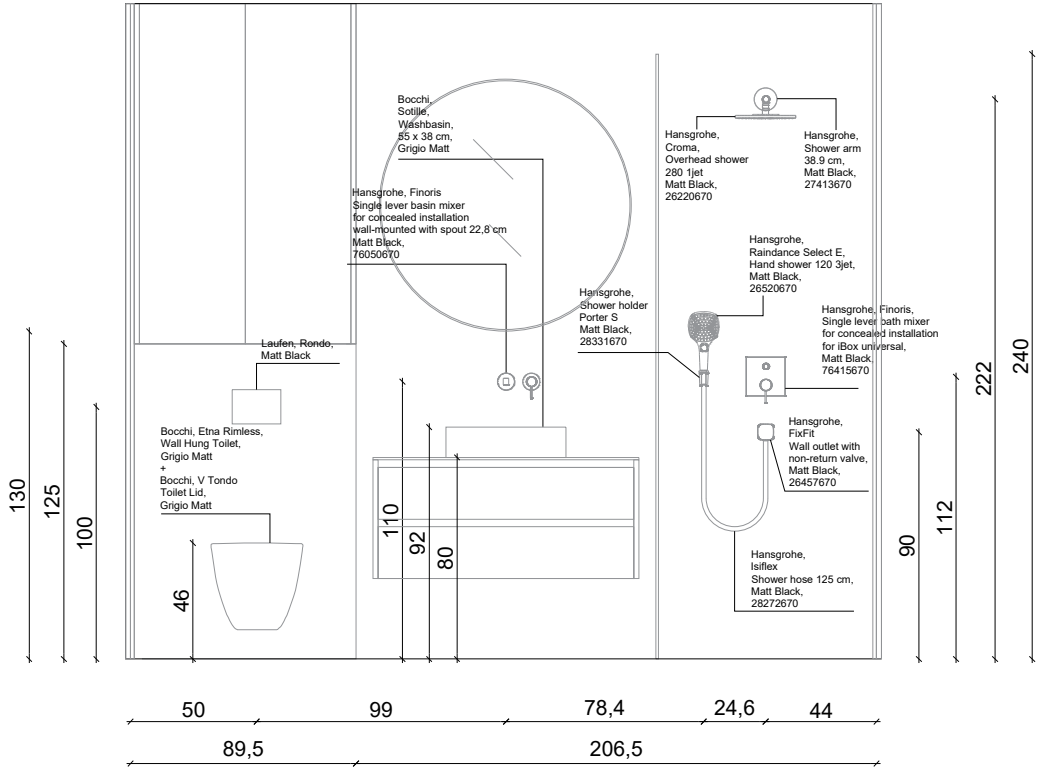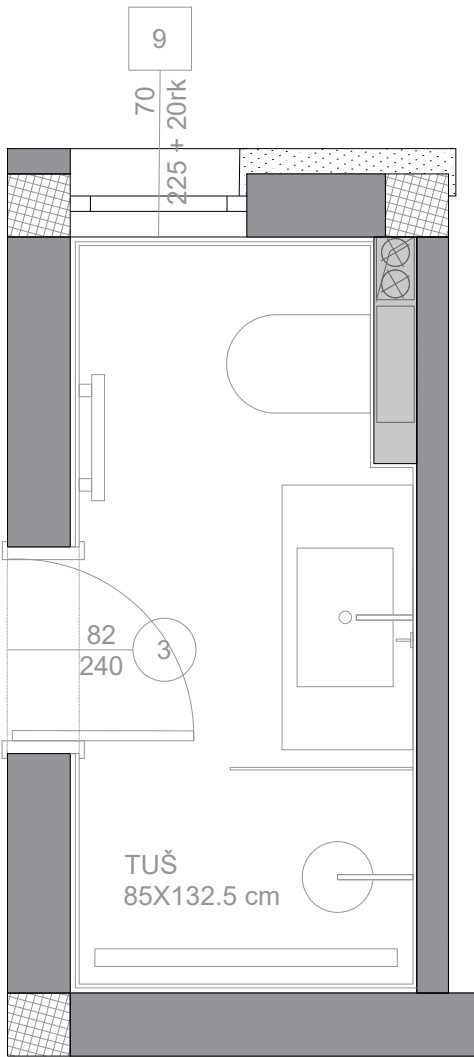

***NAPOMENE:**

Sve nacрте, mjere i opise potrebno je iskontrolirati u naravi. Za sva odstupanja od nacрта, potrebno je kontaktirati glavnom dizajnera za usklađivanje prije donošenja odluka. Svi radionički nacрти trebaju se dostaviti projektantu na pregled. Svi materijali i boje trebaju biti predani projektantu na pregled i odabir. Na nacrtima je na nosivim zidovima dodana žbuka debljine 2 cm. Sve dimenzije polaze od završnog sloja zida. Prilikom dimenzioniranja vrata, korišteni su građevinski otvori.

PROJEKT: Joe Periša - Stan 1		IZVEDBENI PROJEKT INTERIJERA	
Mikrolokacije kupaonske opreme - Kupaonica 2		mjerilo	M 1:30 0 10 50 100 200
VELINDA DIZAJN D.O.O. BUŽANOVA 20 / B1 / 5.KAT / 10 000 ZAGREB		datum	04.09.2023.